

Область	Київська	Інвентаризаційна справа	Рєєстровий №	
Район	Басилівський			

ТЕХНІЧНИЙ ПАСПОРТ
на нежитлову будівлю № 6/н літ. "А10"
вулиця Першотравнева
село Кожухівка

Замовник технічної інвентаризації або уповноважена ним особа (прізвище, ім'я та по батькові фізичної особи або найменування юридичної особи)	Місце проживання, серія і номер паспорта фізичної особи або місцезнаходження, код за ЄДРПОУ юридичної особи
ІНВІДИЧНЕ АКЦІОНЕРНЕ ТОВАРИСТВО "КОЖУХІВСЬКЕ"	м. Запоріжжя, вул. Дзержинського буд.84, кв. 404 ідентифікаційний код 05477050

Паспорт виготовлено станом на :

" 14 " 02 2020 р.

Керівник суб'єкта господарювання

Сатиренко Н.І.
(підпис, прізвище) М.П.

Виконав: Експерт з інвентаризації нерухомого майна

Сатиренко Н.І.

AE 003999

(підпис, прізвище, серія та номер
кваліфікаційного сертифіката, М.П.)

ПЛАН


НЕЖИТЛОВОЇ БУДІВЛІ

ВУЛИЦЯ Першотравнева № 6/н літ. А10 с/п

Кожухівка

Масштаб 1:200

I поверх

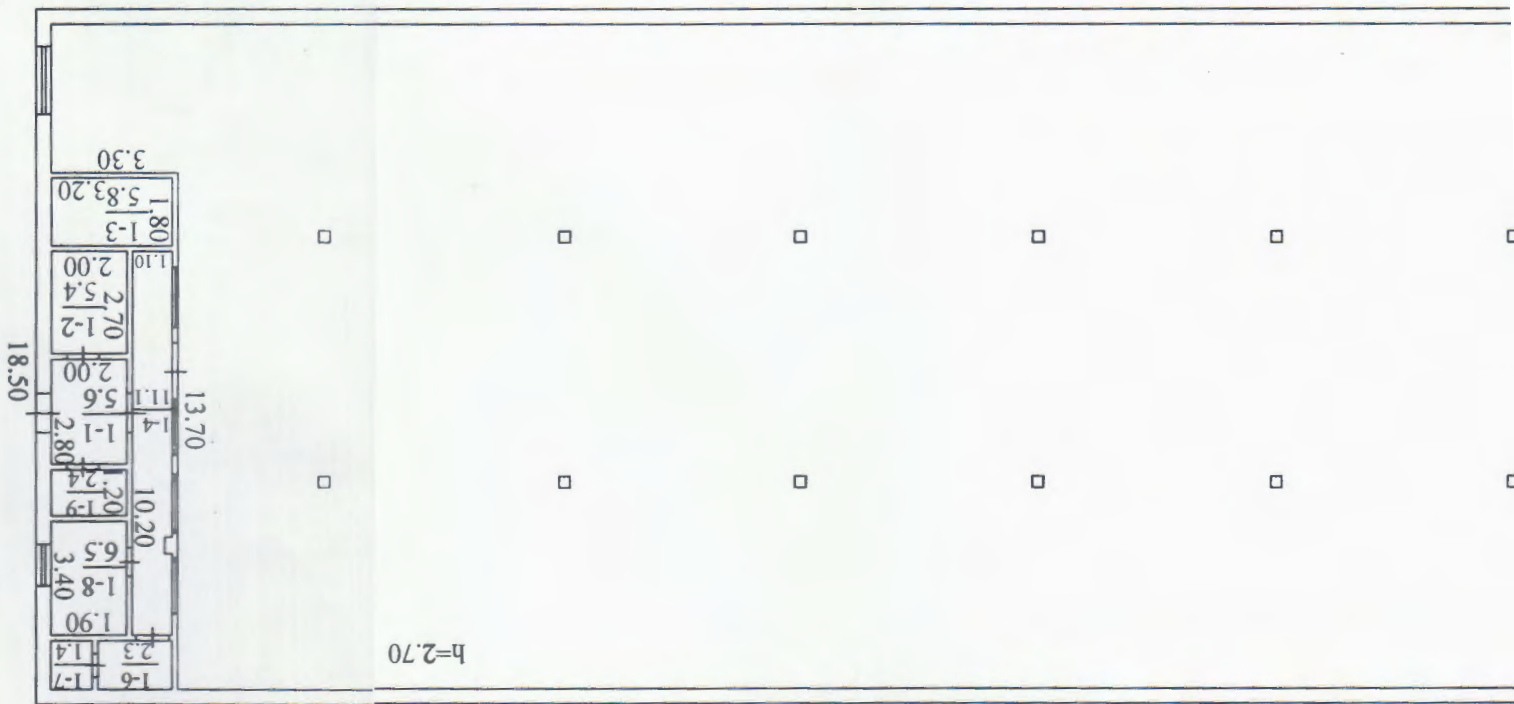

Виконав: Експерт з інвентаризації нерухомого


☐	☐	☐	☐	☐	☐	☐	☐
☐	☐	☐	☐	☐	☐	☐	☐

1-5
1452.2

84.60

85.40

Виконав: Експерт з інвента

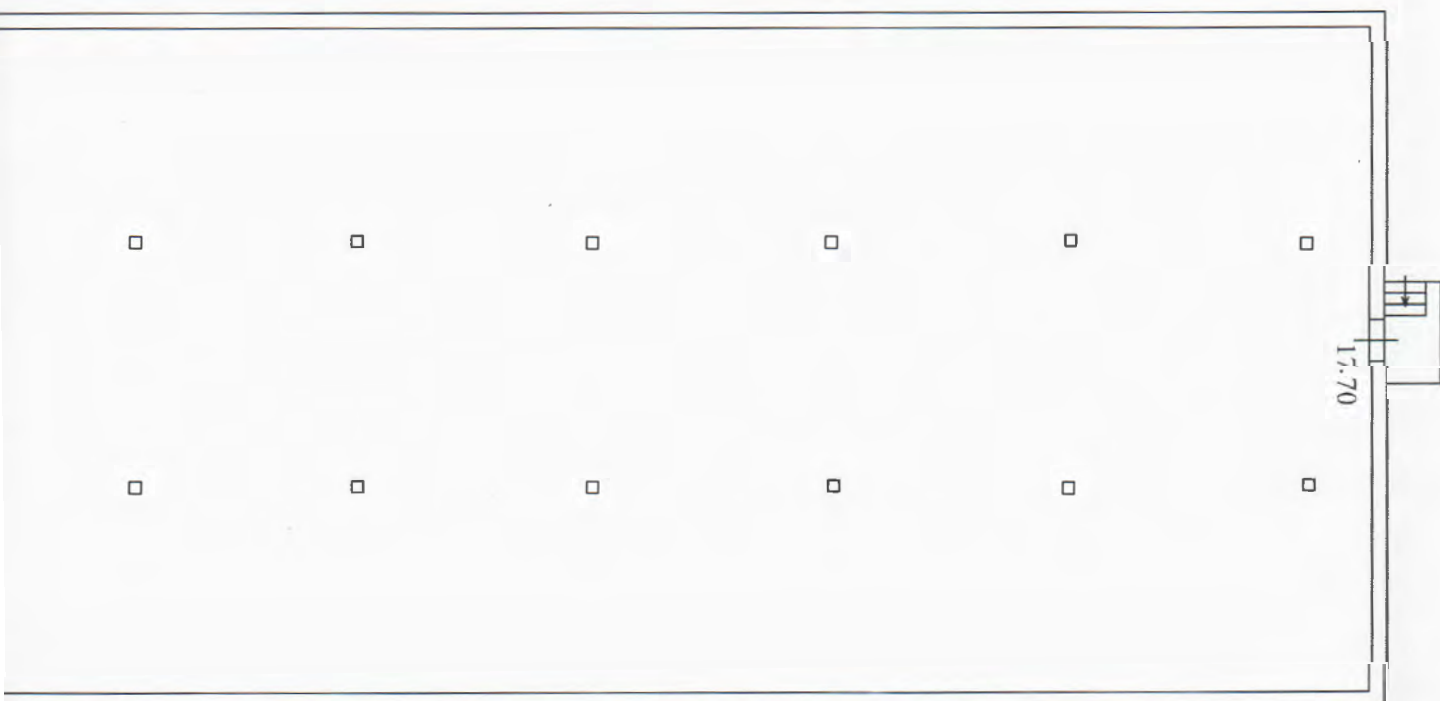

ЕКСПЛІКАЦІЯ
 приміщень до плану поверхів нежитлової будівлі
 № 6/н літ. "А10"
 Першотравнева
 Кожухівка
 село

1	2	3	4	5	6	7	8	9	10	11	12	13
Дітер	Поверхи	Номери груп приміщень	Номери приміщень	Призначення приміщень	Загальна площа приміщень (підрахована за формулами розрахунку площ) (кв.м)	затяжна (сума гр. 8 та 9)	основна	допоміжна	Площа літніх приміщень (кв.м)	Площа приміщень загального користування (кв.м)	Самочинно збудована, переобладнана площа приміщень (кв.м)	Примітки
А10	1	1	1	коридор	5,6							
			2	роздягальня	5,4							
			3	майстерня	5,8							
			4	тамбур	11,1							
			5	підшпик	1452,2							
			6	умивальник	2,3							
			7	туалет	1,4							
			8	роздягальня	6,5							
			9	кладова	2,4							
			Разом по будівлі:				1492,7					

Виконав: Експерт з інвентаризації нерухомого майна
 Сатиренко Н.І.



Характеристика будинку, господарських будівель та споруд

Літер	Назва об'єкта	Рік побудови	Опис основних конструктивних елементів						Інженерне обладнання					Висота (м)	Площа основи (забудови) (м2)	Об'єм (м3)	Вартість (тис. грн)		
			фундамент	стіни	покрівля	перекриття	підлога	сходи	електрика	водопровід	каналізація	газопровід	вид опалення				Будівельна	Знос, %	Дійсна
1	2	3	4	5	6	7	8	9	10	11	12	13	14	15	16	17	18	19	20
A10	Пташник	1982	бетон	цегла	шифер	з/бетон	бетон		так					2.90	1584.0	4582			

Виконав: Експерт з інвентаризації нерухомого майна

Сатиренко Н.І.



ВСТУПАЮЧА ОРГАНІЗАЦІЯ
 АСОЦІАЦІЯ ЕКСПЕРТІВ БУДІВЕЛЬНОЇ ГАЛУЗІ
 ГАМОРЕГУЛЬНА ОРГАНІЗАЦІЯ СФЕРИ АРХІТЕКТУРНО-БУДІВЕЛЬНОЇ КОМПЕТЕНЦІЇ
 СЕРБІЯ

№ 003999

КВАЛІФІКАЦІЙНИЙ СЕРТИФІКАТ

виповнює вимоги ліцензії на виконання окремих видів робіт (послуг), пов'язаних зі створенням об'єктів архітектури

Експерт

Виконав роботи: Степанко Наталія Іванівна

продовження професійної атестації, що підтверджує його (її) відповідність кваліфікаційним вимогам у сфері діяльності, пов'язаної зі створенням об'єктів архітектури, професійну компетенцію, необхідну для виконання кваліфікаційних завдань

Категорія: І. Художнє проектування нерухомого майна

Кваліфікація: нині сертифікат введено дію в рішенням Атестаційної експертної-будівельної комісії

Комісія (назва): Комісія

(підписи): Виконавчий

Датум: 28.12.2015 № 37


Комісія: 28.12.2015 № 57

Зареєстрований у реєстрі атестаційних осіб: 28.12.2015

а. № 3828

Роботи (послуги), пов'язані зі створенням об'єктів архітектури, відомості виконавця, технічні вимоги, що кваліфікаційним сертифікатом, Степанко Наталія Іванівна

об'єктів нерухомого майна

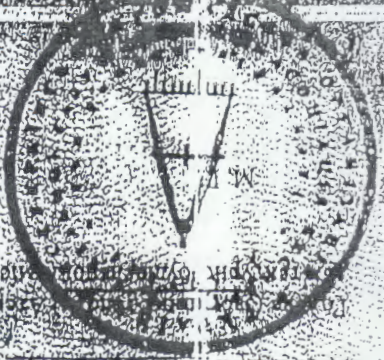

Дата видачі: 28.12.2015 року

Власник: М. Степанко

"Всього прошито
(або прошнуровано),
пронумеровано
і скріплено печаткою
"Зміст"
аркушіє
Експерт з інвентаризації
нерухомого майна

