

М.П.

СХЕМАТИЧНИЙ ПЛАН ЗЕМЕЛЬНОЇ ДІЛЯНКИ

громадського будинку

(призначення)

№ 6


Харків

масштаб 1:500

[illegible]

фрагмент 10 поверху

10.60

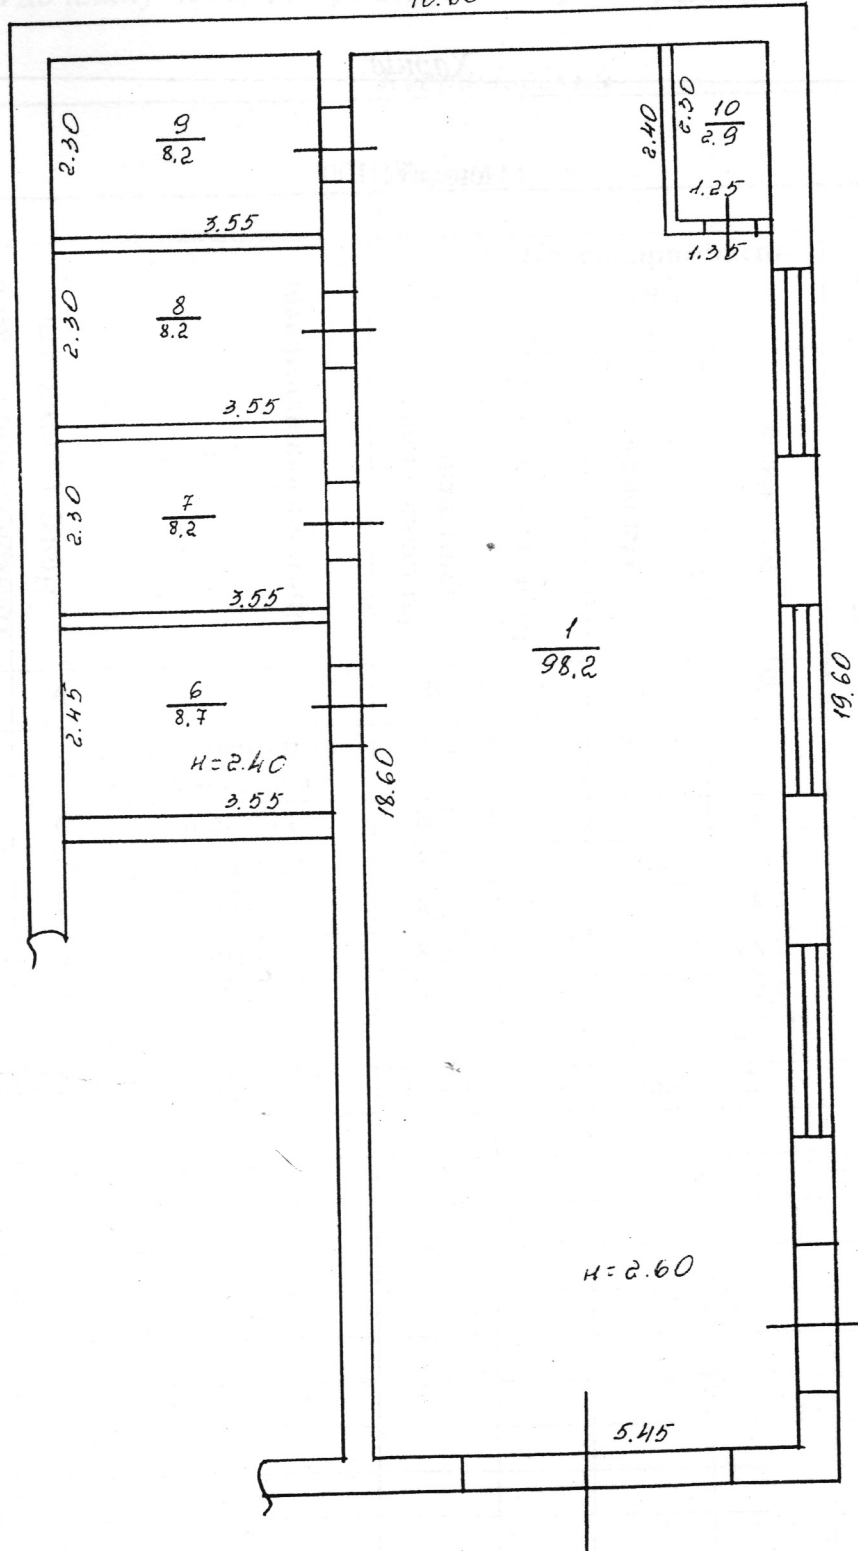

ПЛАН
поверхів громадського будинку
(призначення)

провулок **Кубраківський** № 6

місто **Харків**

Масштаб 1:100

Лист за
планом

ЕКСПЛІКАЦІЯ

ХАРАКТЕРИСТИКА БУДИНКУ, ГОСПОДАРСЬКИХ БУДІВЕЛЬ ТА СПОРУД

[illegible]