
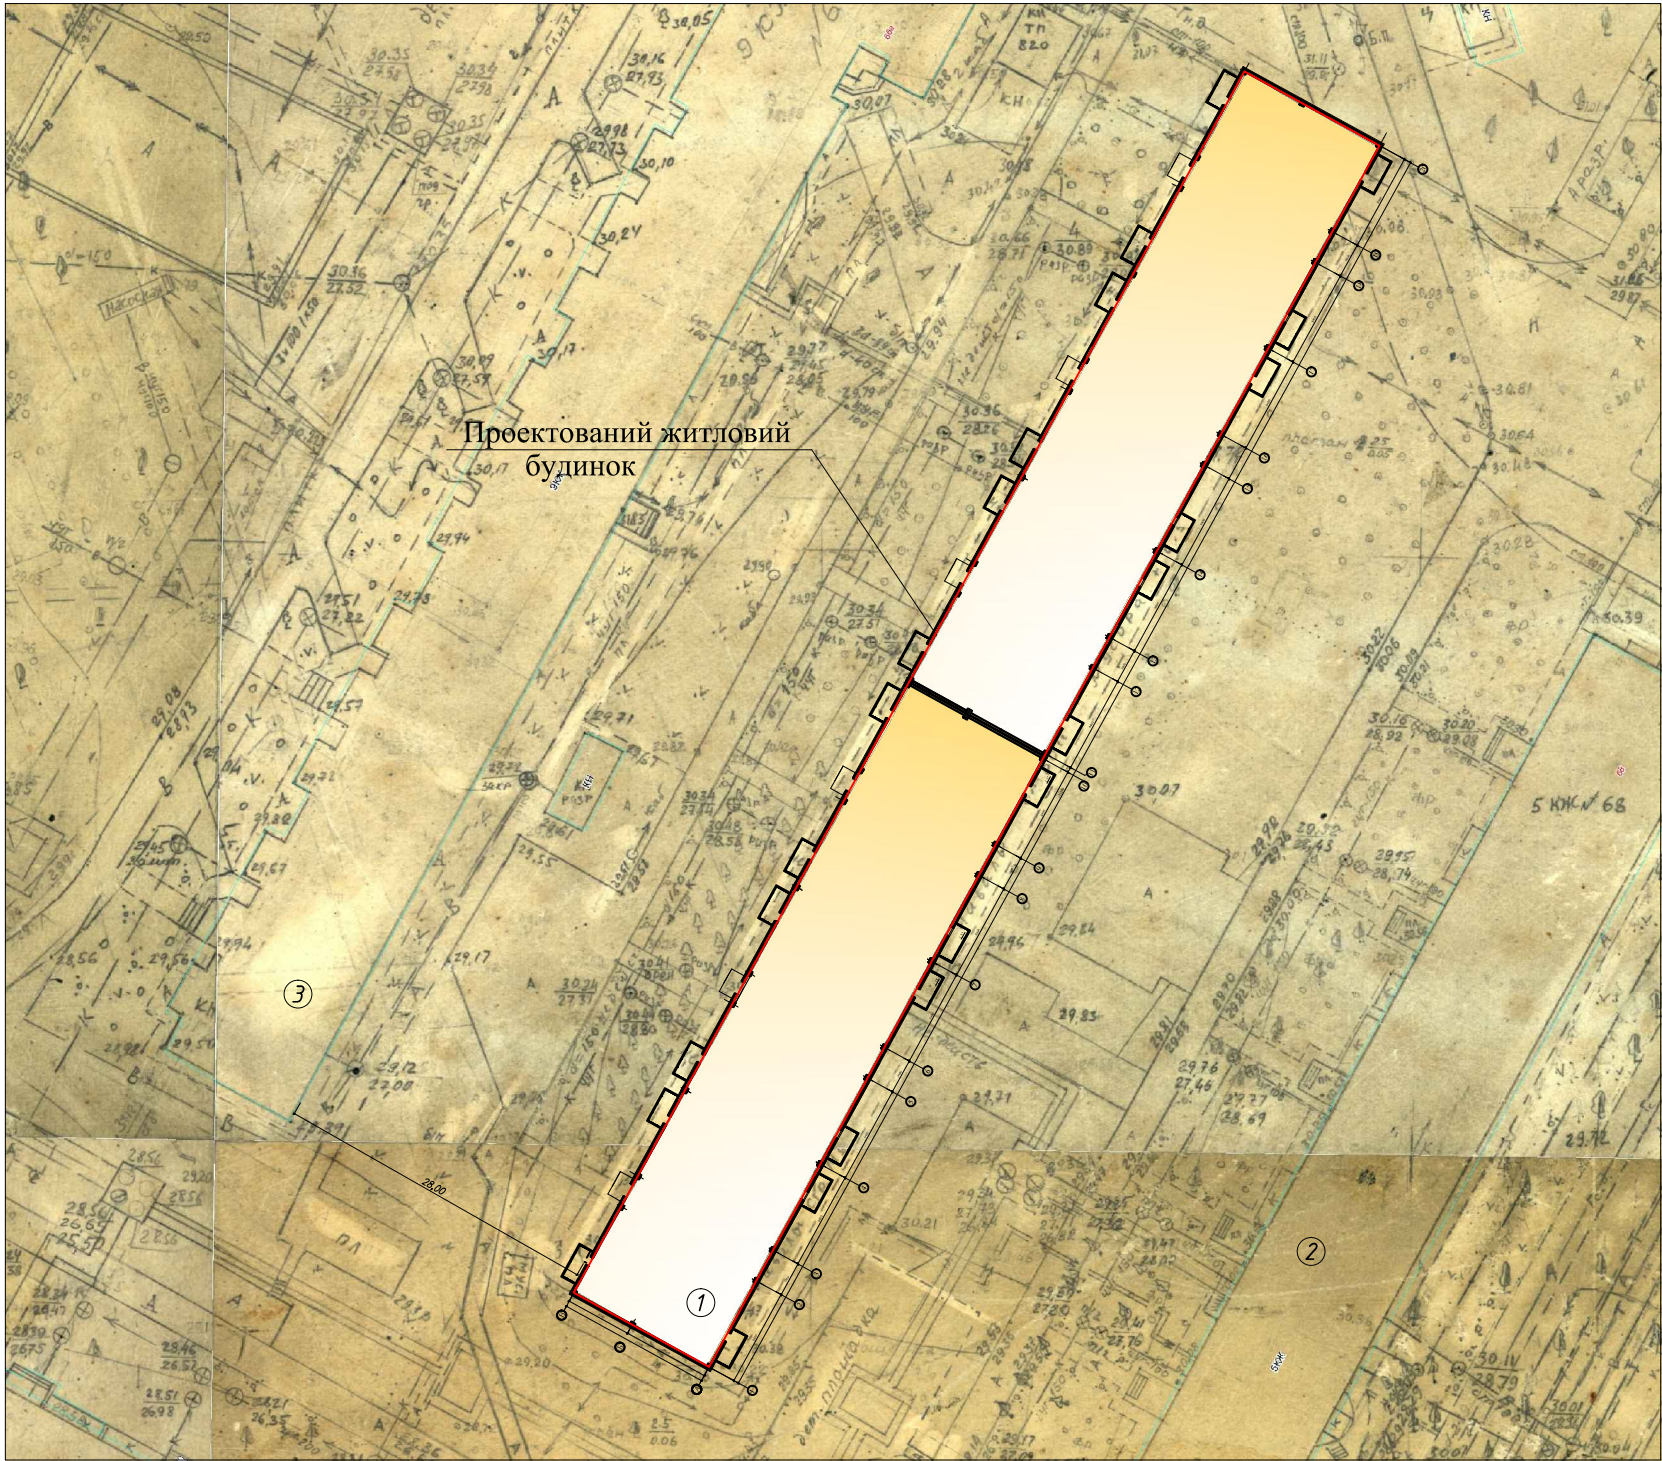


Схема генплану М 1:500

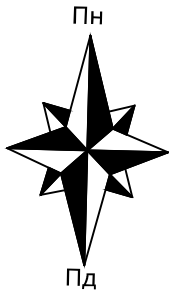

Умовні позначення

- Запроектований житловий будинок
- КЖ Існуючі житлові будинки
- КН Існуючі нежитлові будинки
- В Існуючі водопроводні мережі
- К Існуючі каналізаційні мережі
- Існуюча телефона каналізація
- Існуючі огорожі
- Електрична опора ЛЕП 10 кВ
- Електрична опора ЛЕП 0,4 кВ
- Озеленення
- А Існуюче асфальтобетоне покриття
- Запроектовані проїзди

Відомість будівель та споруд

№ по плану	Найменування	Поверховість	Кількість		Площа , м ²				Будівельн.об'єм	
			Будівель	Квартир		Забудови		Загальна нормована	Будівлі	Усього
				Будівлі	Усього	Будівлі	Усього			
1	Житловий будинок	4	1	96	96	1627,3	1627,3	---	---	29290,3
2	5-ти поверховий житловий будинок. (існуючий)	-	---	---	---	---	---	---	---	---
3	9-ти поверховий житловий будинок. (існуючий)	-	---	---	---	---	---	---	---	---

							-2021-ГП			
							"Робочий проект будівництва багатоквартирного житлового будинку за адресою: вул.Івана Богуна, 66 в м. Херсоні"			
Змін	Кіл.	Арк.	N док.	Підпис	Дата		Замовник: Військова частина 3056 Національної гвардії України		Стадія	Аркушів
					11.21				РП	1
					11.21		Схема генплану М 1:500			