



інвентаризаційна
справа №

46206-2

ТЕХНІЧНИЙ ПАСПОРТ на приміщення магазину

вулиця(провулок, просп.) Руська, № 11
місто (сmt., село) Рівне
район _____, область Рівненська

Замовник технічної інвентаризації або уповноважена ним особа (прізвище, ім'я по батькові фізичної особи або найменування юридичної особи)	Розмір частки
АКЦІОНЕРНЕ ТОВАРИСТВО "АЛЬФА-БАНК"	1

Начальник РМБТІ



В.А. Дербеньова
(прізвище, ініціали)

Паспорт виготовлено станом на

" 29 " вересня 20 20 р.

Виконав

Експерт

А.А. Зозулевич

(підпис, прізвище)


Перевірів

Л.І. Грементя

(підпис, прізвище, серія та номер
кваліфікаційного сертифіката, М.П.)

сертифікат серія АЕ №002703

лп. "А-3" - нежитлова будівля-магазин по вул. Руська, 2-а

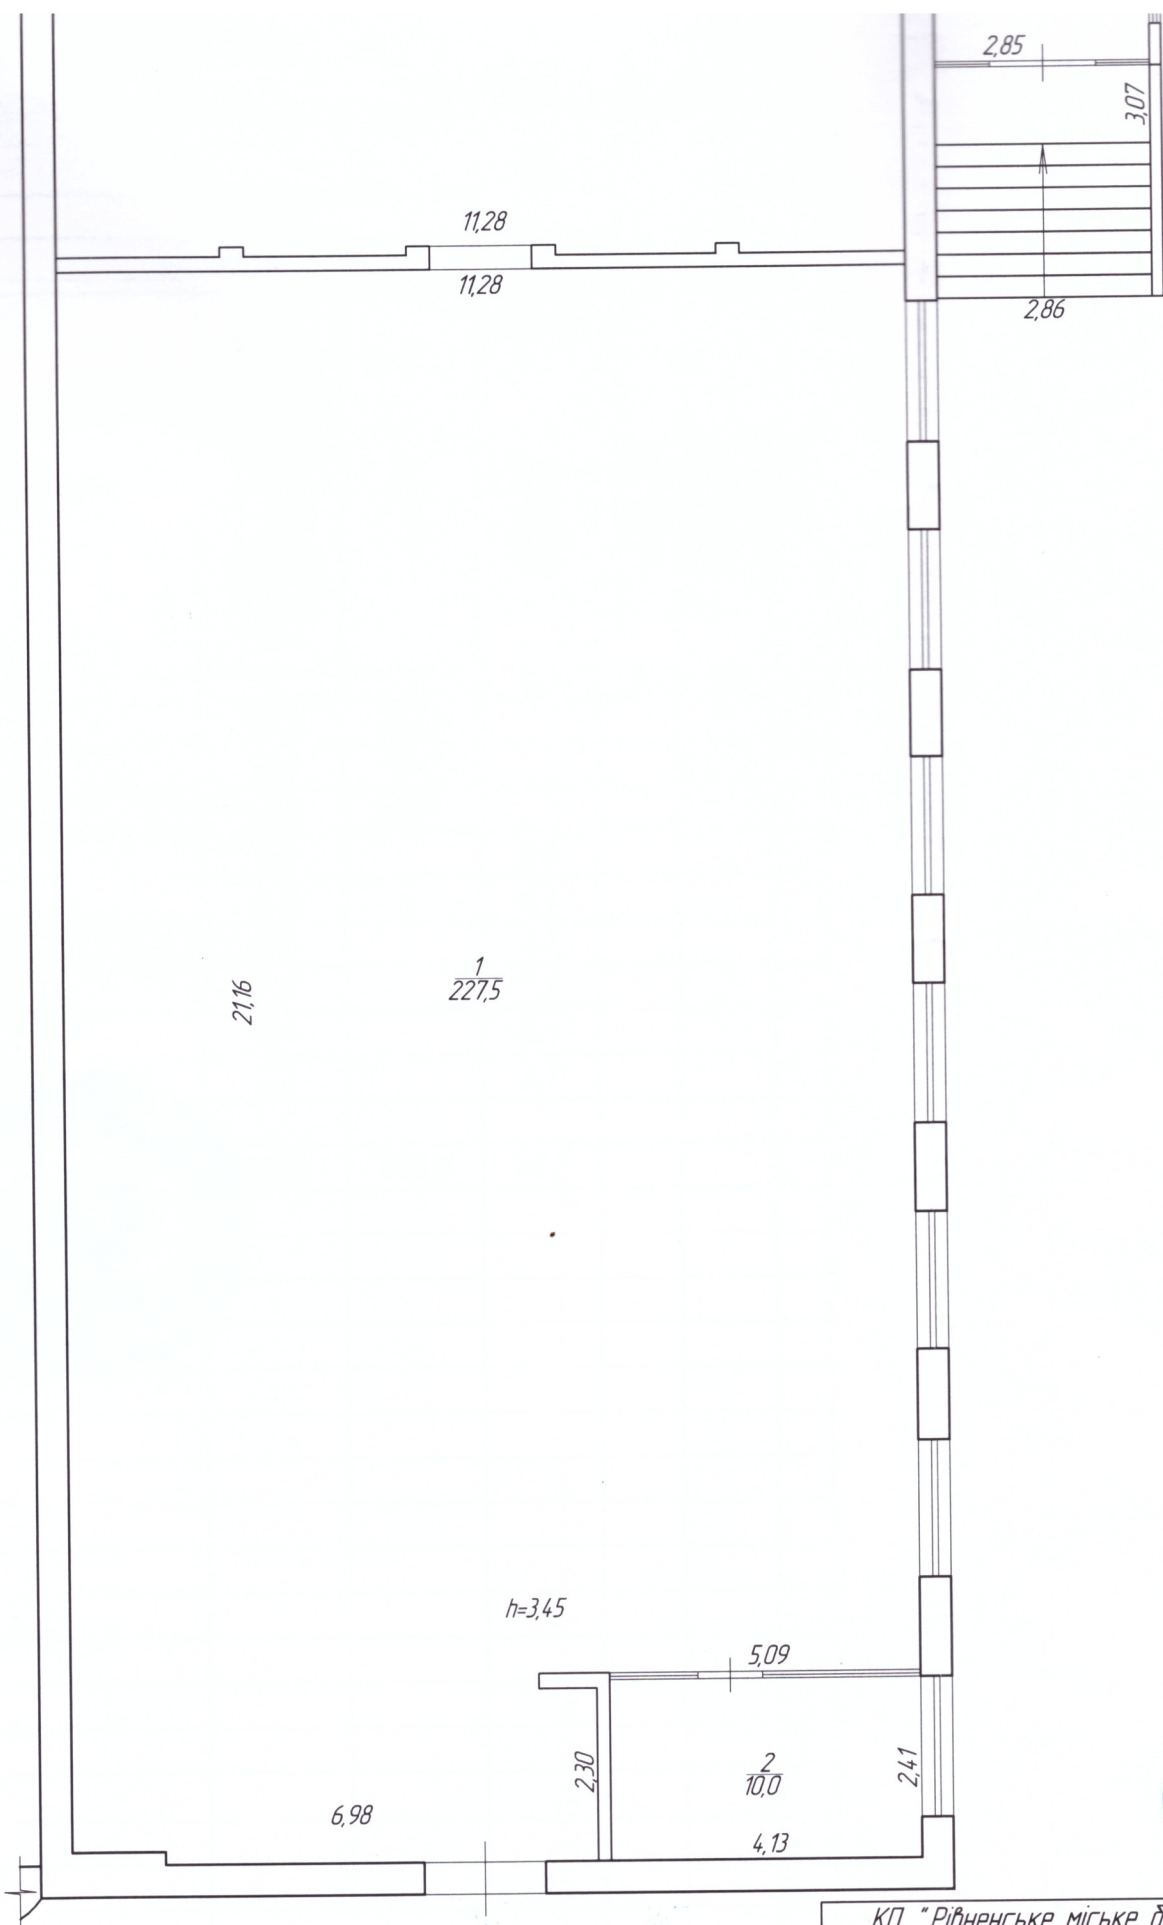

КП "Рівненське міське бюро технічної інвентаризації"	
Начальник КП РМБТ І	
Виконав	
Перевірив	

"29" 6

ПЛАН ПРИМІЩЕННЯ МАГАЗИНУ


вулиця(провулок, просп.) Руська, № 11

місто (смт., село) Рівне

район _____ область Рівненська

Масштаб 1:100

1 поверх

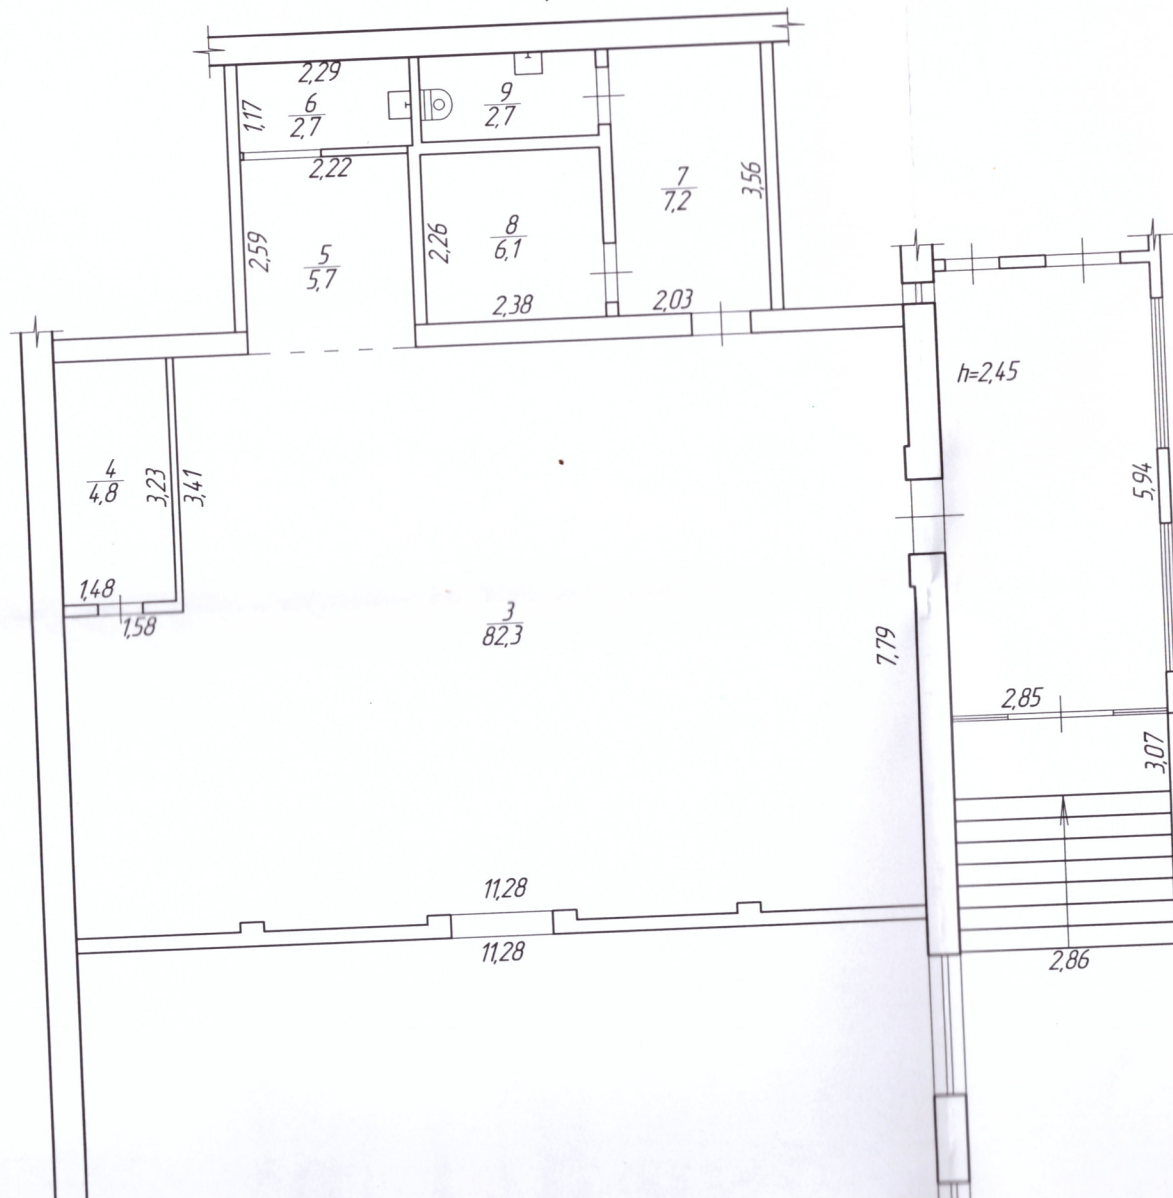

характеристика приміщення магазину