



Технічна характеристика багатоповерхового будинку

Загальні відомості

Серія проекту _____

Рік побудови _____

Кількість поверхів (шт.) _____

Площа забудови (м²) _____

Об'єм будинку (м³) _____

Загальна площа (м²) _____

Житлова площа (м²) _____

Площа нежитлових приміщень (м²) 381.1

Площа балконів, лоджій і терас (м²) _____

Кількість квартир (шт.) _____

Кількість житлових кімнат (шт.) _____

Матеріал стін _____

Будівельна (балансова) вартість _____


Відсоток зносу _____

Інвентаризаційна вартість _____



Масштаб 1:200

Фрагмент 1-го поверху

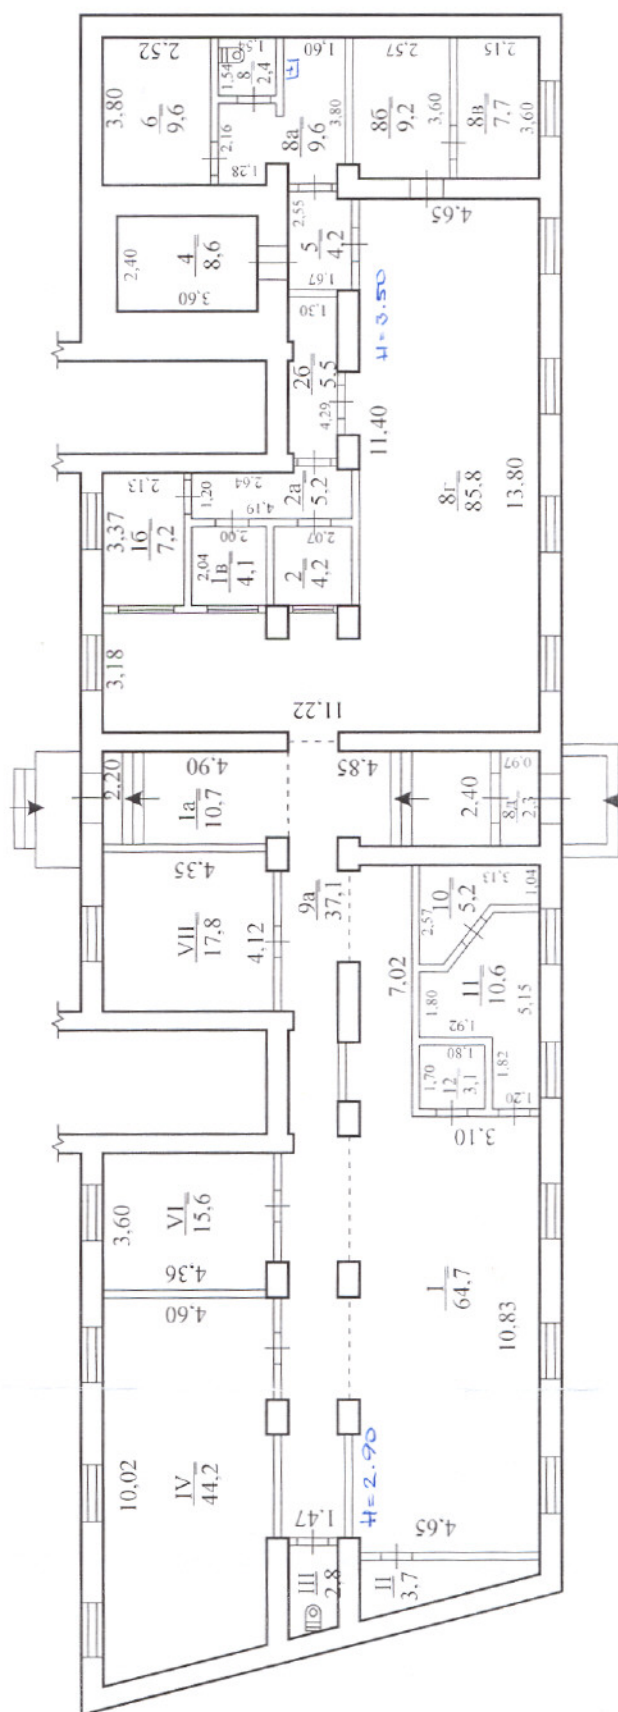

К
В
аК
В
аК
В
а

ЕКСПЛІКАЦІЯ

приміщень до плану квартирної (багатоповислового) будинку

№ _____ літер « _____ » вулиця (провулок, площа) _____

місто (селище, село) _____

[illegible]

№ 2928

19.06.06р. *П. Воловник*

