

ЕКСПЛІКАЦІЯ
до схеми розташування будівель та споруд

Літера або номер за планом	Назва будівель та споруд	Площа території (м ²), у тому числі					Примі
		загальна площа	усього під забудовою	під основною будівлею	під господарськими, допоміжними будівлями і спорудами	під двором	
1	2	3	4	5	6	7	8
А	Одноповерховий будинок з підвалом		510,0	186,1	323,9		
Б	Склад- диспетчерська						
В	Літня кухня						
Г	Господарська будівля (сарай)						
Д	Вбиральня						
Е	Господарська будівля (гараж)						
Ж	Котельня						

У ЖГОРОДСЬКЕ РАЙОННЕ
БЮРО ТЕХНІЧНОЇ ІНВЕНТАРИЗАЦІЇ
НЕРУХОМОГО МАЙНА
комунальне підприємство
(суб'єкт господарювання)

Керівник суб'єкта господарювання

Виконавець

Контролер



Федак Руслан Юрійович
(П.І.Б.)

Федак Руслан Юрійович
(П.І.Б.)


(П.І.Б.)

06 лютого 2020р.

СХЕМА РОЗТАШУВАННЯ БУДІВЕЛЬ ТА СПОРУД

Вулиця (провулок, площа) Темето, буд. № 13
 місто (селище, село) Чоп
 район _____, область Закарпатська

Масштаб 1:500

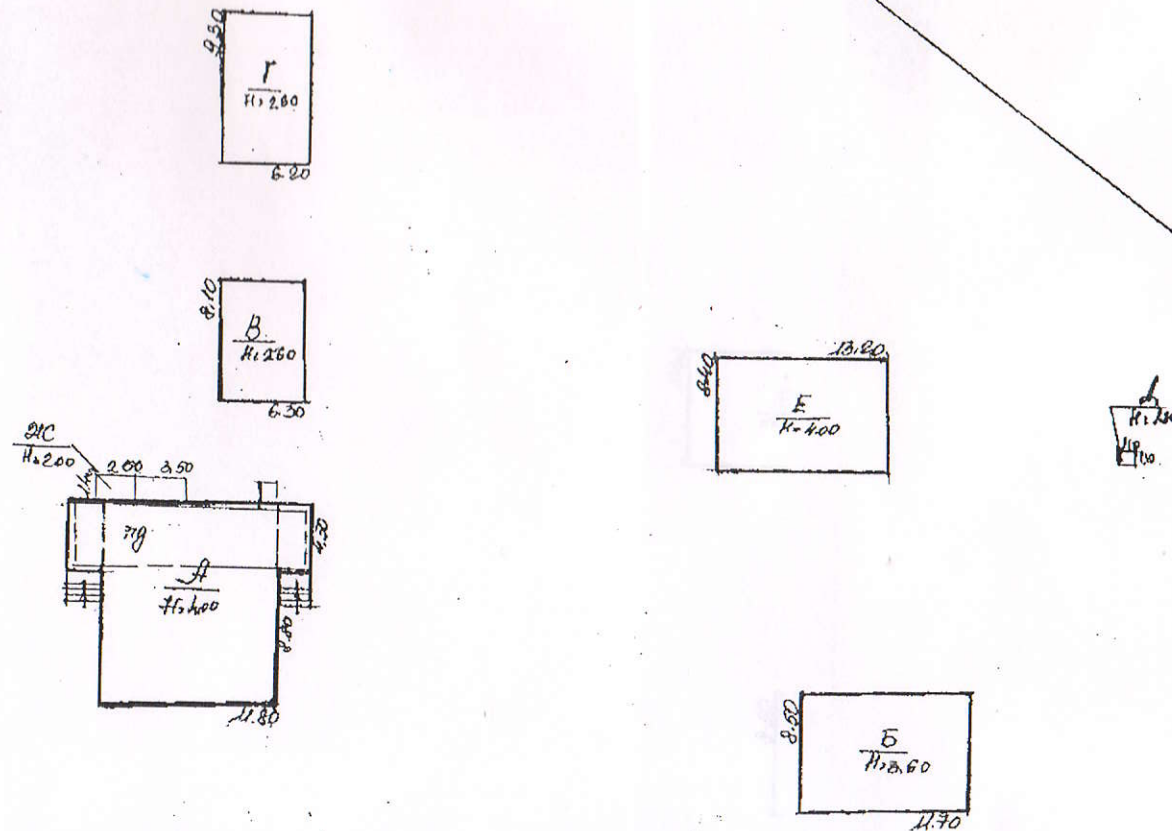


ПЛАН
Одноповерхового будинку з підвалом, літера "А"

Вулиця (провулок, площа) Темето № 13,
місто (селище, село) Чоп,
район _____, область Закарпатська

Масштаб 1: 100

I пов.

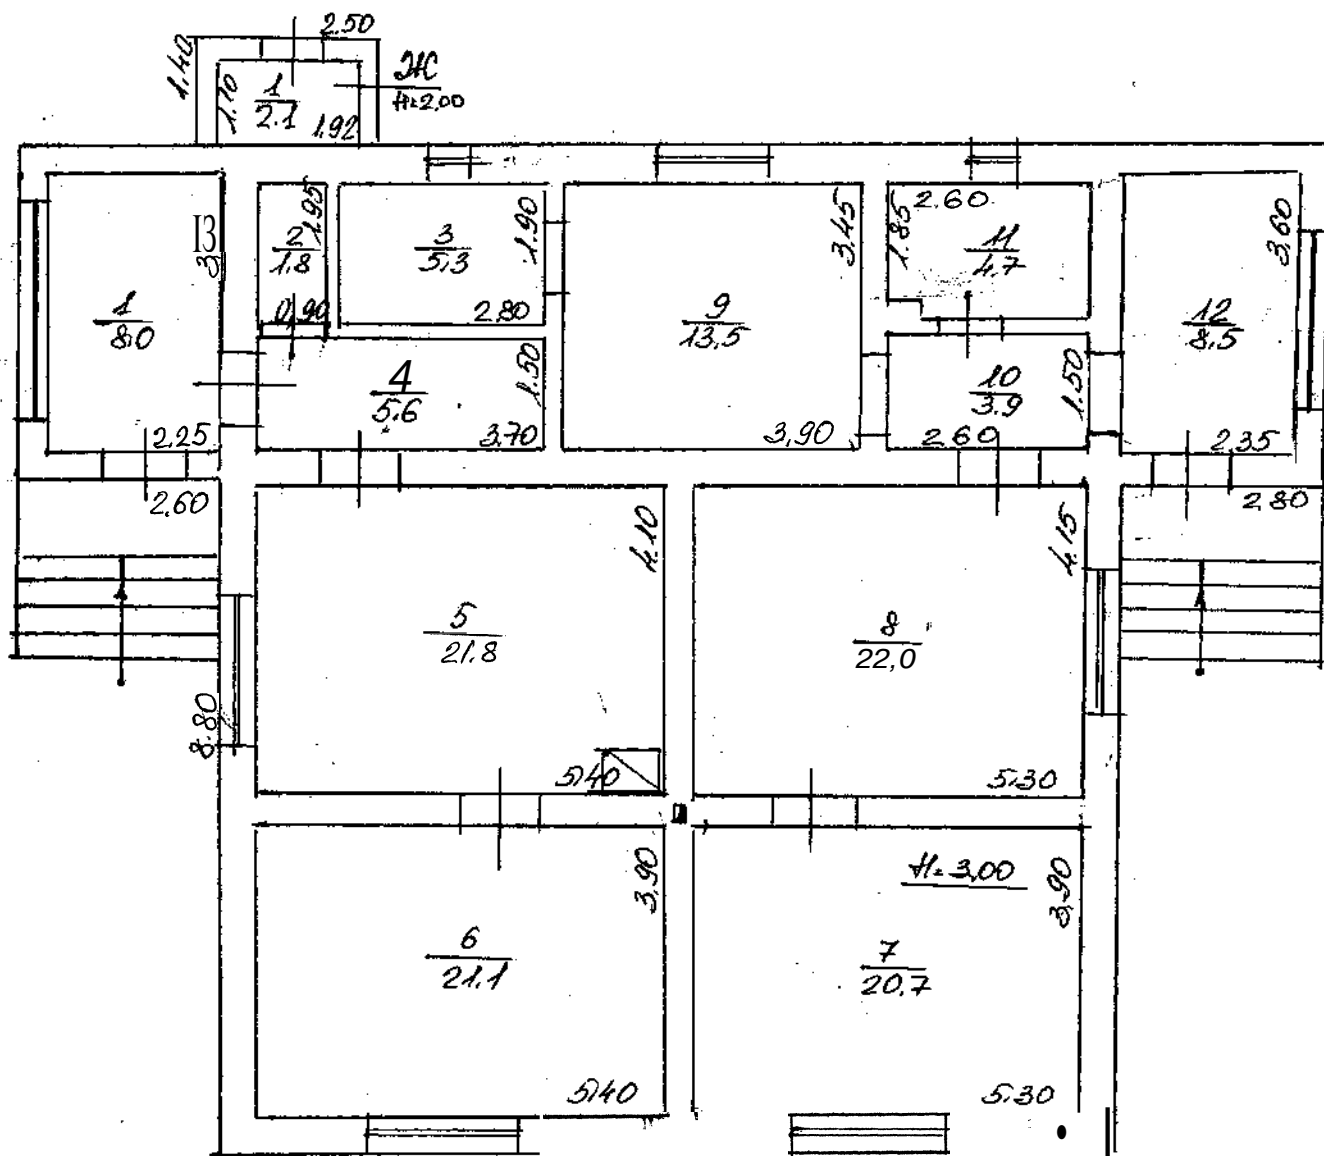


УЖГОРОДСЬКЕ РАЙОННЕ
БЮРО ТЕХНІЧНОЇ ІНВЕНТАРИЗАЦІЇ
НЕРУХОМОГО МАЙНА
комунального підприємства

Керівник су...
Виконавець...
Контролер...
06 лютого 2020 року

Федак Руслан Юрійович
(П. І. Б.)



Вулиця (провулок, площа) Темето № 13,
місто (селище, село) **Чоп**,
район _____, область Закарпатська.
Масштаб **1: 100** підв. пов.

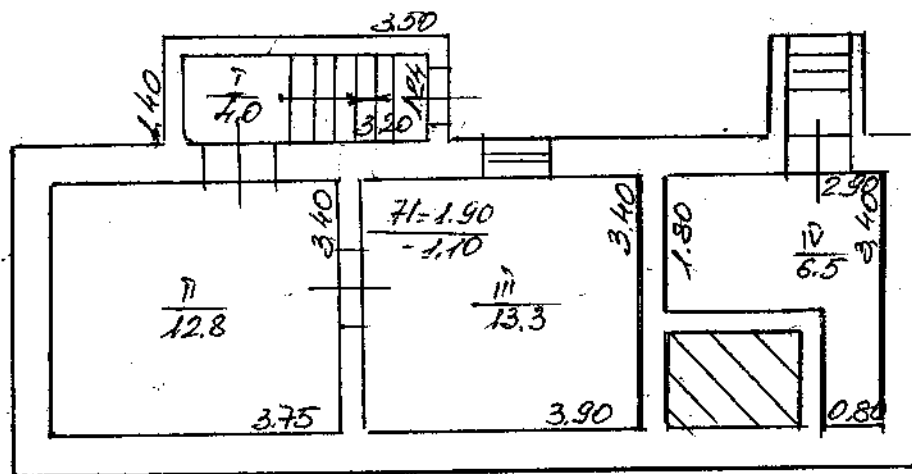

УЖГОРОДСЬКЕ РАЙОННЕ
БЮРО ТЕХНІЧНОЇ ІНВЕНТАРИЗАЦІЇ
НЕРУХОМОГО МАЙНА
комунальне підприємство.

Керівник

Виконав

Контролер

06 лютого 2020 року



Федак Руслан Юрійович
(П. І. Б.)

ЕКСПЛІКАЦІЯ приміщень будівлі літ. "А"

вулиця (провулок, площа) Темето, буд.№ 13 ,
місто (селище, село) Чоп,
район _____, область Закарпатська

Лі те ра	П о в е р х	Но ме ри ві до кр е м ле них груп пр имі щень	Но ме ри пр имі щень	При зна че ння пр имі щень	За галь на пло ща пр имі щень під ра хо ва на за фо р му ла ми ро з ра ху нку пло щі (м²)	Площа (м²)				П р и м і т к н
						жи т ло ва (ос но в на)	до по м і ж ні (під со б на)	лі т ніх, зи мо в их, се зо н них пр имі щень	Пло ща пр имі щень за галь ного ви сти му ван ня	
1	2	3	4	5	6	7	8	9	10	11
A	I		I	веранда	8,0		8,0			
			2	туалет	1,8		1,8			
			3	комора	5,3		5,3			
			4	коридор	5,6		5,6			
			5	кабінет	21,8	21,8				
			6	кабінет	21,1	21,1				
			7	кімната	20,7	20,7				
			8	кімната	22,0	22,0				
			9	кухня	13,5		13,5			
			10	коридор	3,9		3,9			
			II	ванна	4,7		4,7			
			12	веранда	8,5		8,5			
				Разом по I пов:	136,9	85,6	51,3			
A	ВД		I	вхід в підвал	4,0		4,0			
			II	підвал	12,8		12,8			
			III	підвал	13,3		13,3			
			IV	підвал	6,5		6,5			
				Разом по підв.пов:	36,6		36,6			
				Разом по будівлі:	173,5	85,6	87,9			


Виконав
Контролює

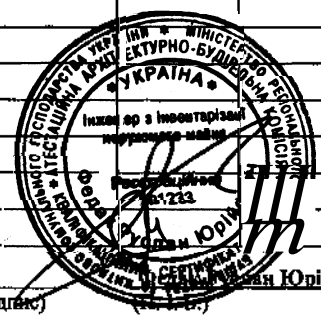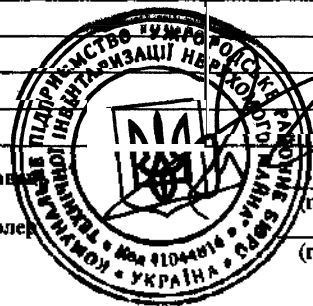

(підпис)
(підпис)

Юрій Юрійович
(П. І. Б.) 06 лютого 2020р.

ПЛАН
Будівлі склад-диспетчерська, літера "Б"
Вулиця (провулок, площа) Темето № 13,
МІСТО (селище, село) Чоп,
район _____, область Закарпатська
Масштаб 1: 100 I пов.

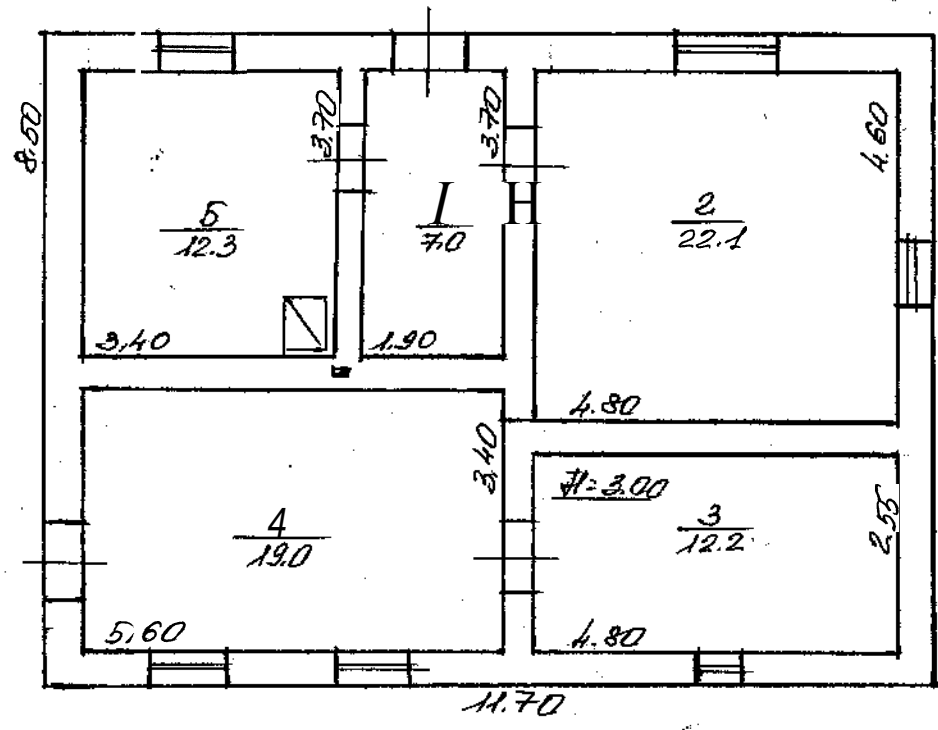

БЮРО УЖГОРОДСЬКЕ РАЙОННЕ
ТЕХНІЧНОЇ ІНВЕНТАРИЗАЦІЇ
НЕРУХОМОГО МАЙНА
комунальне підприємство
(суб'єкт господарювання)

Керівник служби господарювання _____
Виконавець _____
Контролер _____
06 лютого 2020 року

Федак Руслан Юрійович
(П. І. Б.)

06 лютого 2020р.


ПЛАН

Будівлі - літня кухня, літера "В"

Вулиця (провулок, площа) Темето № 13,
місто (селище, село) Чоп,
район _____, область Закарпатська

Масштаб 1: 100

I пов.

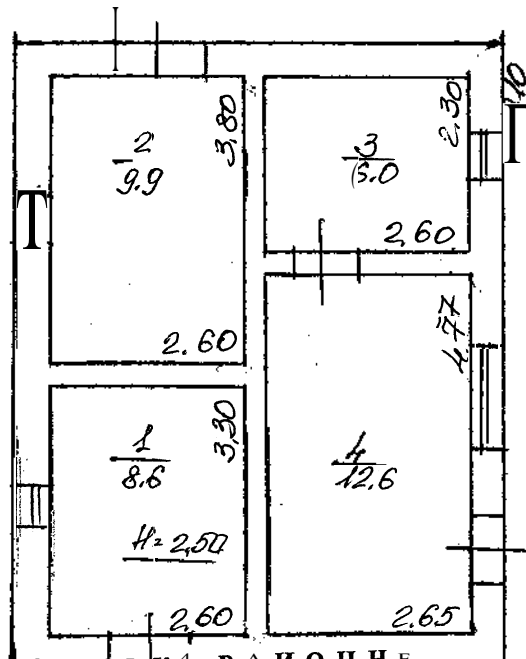

УЖГОРОДСЬКИЙ РАЙОННЕ
БЮРО ТЕХНІЧНОГО ІНВЕНТАРИЗАЦІЇ
НЕРУХОМОГО МАЙНА
комунальне підприємство

Керівник суб'єкта

Виконавець

Контролер

06 лютого 2020 року



Федак Руслан Юрійович
(П. І. Б.)

06 лютого 2020р.


ПЛАН

Господарська будівля (сарай), літера "Г"

Вулиця (провулок, площа) Темето № 13,
місто (селище, село) Чоп,
район _____, область Закарпатська

Масштаб 1: 100

I пов.

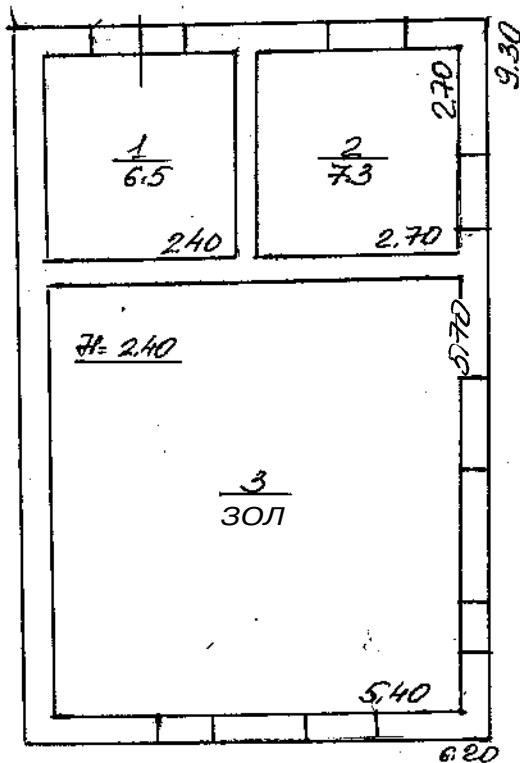

ОУЖГОРОДСЬКЕ РАЙОННЕ
БЮРО ТЕХНІЧНОЇ ІНВЕНТАРИЗАЦІЇ
НЕРУХОМОГО МАЙНА
комуніальне підприємство

Керівник суб

Виконавець

Контролер


06 лютого 2020 року



Федак Руслан Юрійович.
(П. І. Б.)

06 лютого 2020р.

ПЛАН
Господарська будівля (гараж), літера Б"
Вулиця (провулок, площа) Темето № 13,
МІСТО (селище, село) Чоп,
район _____, область Закарпатська
Масштаб 1: 100 І пов.

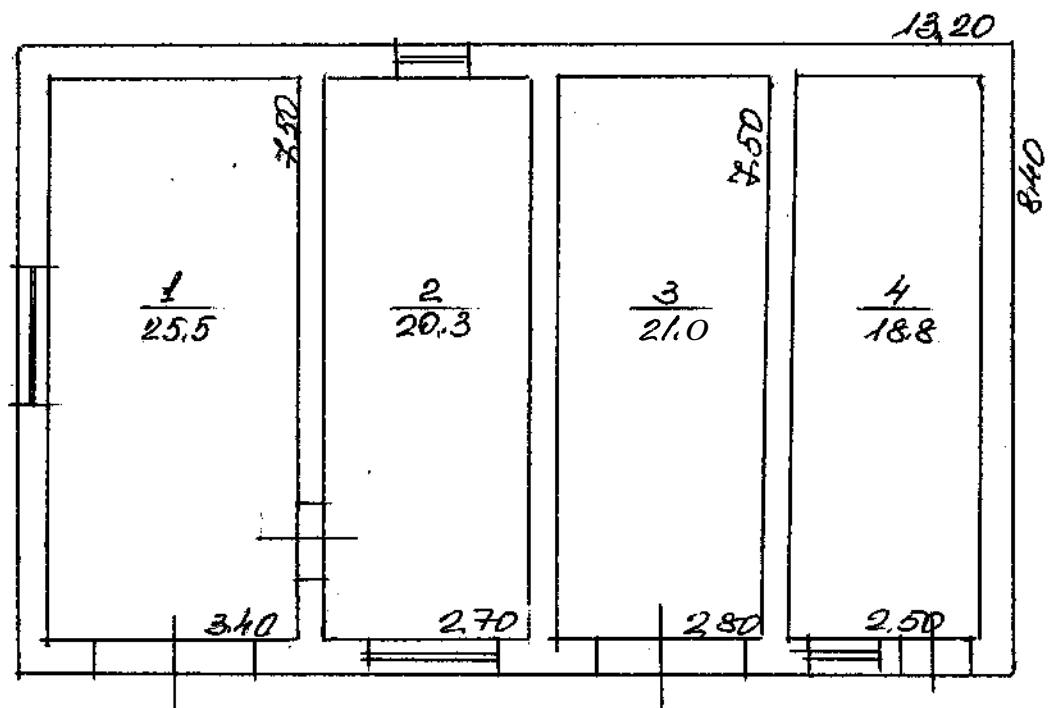

УЖГОРОДСЬКЕ РАЙОННЕ
БЮРО ТЕХНІЧНОЇ ІНВЕНТАРИЗАЦІЇ
НЕРУХОМОГО МАЙНА
комунальне підприємство
(суб'єкт господарювання)

Керівник суб'єкта господарювання

Виконавець

Контролер

06 лютого 2020 року



Федак Руслан Юрійович
(П. І. Б.)

ЕКСПЛІКАЦІЯ
приміщень будівлі літ." Е ", "Ж"

вулиця (провулок, площа) **Темето , буд.№ 13 ,**
місто (селище, село) Чоп,
район _____, область Закарпатська

Л і т е р а	П о в е р х	Но ме ри примі щень груп примі щень	Но ме ри примі щень	При зна че н ня примі щень	За галь на пло ща примі щень під рахо вана за фор му ла ми ро зра ху нку пло щі (м²)	Площа (м²)				П р и м і т к и
						жи тло ва (ос нов на)	до по м о га (під со ба)	лі тні й, га со н и с ко ва на пло ща примі щень	Пло ща примі щень за галь но го му н и ци п	
1	2	3	4	5	6	7	8	9	10	П
Е	І		1	гараж	25,5		25,5			
			2	гараж	20,3		20,3			
			3	гараж	21,0		21,0			
			4	гараж	18,8		18,8			
				Разом по будівлі:	85,6		85,6			
Ж	І		1	котельня	2,1		2,1			
				Разом по будівлі:	2,1		2,1			



Відомості
Контракт

(підпис)

(підпис)

Русаки Руслан Юрійович
(П. І. Б.)

(П. І. Б.) 06 лютого 2020р.

ХАРАКТЕРИСТИКА Групи інвентарних об'єктів

Літера	Назва будівель та споруд	Рік споруд - ження / реконс-т-рукцій	Опис основних конструктивних елементів						Інженерне обладнання							Висота (м)	Площа основи (забудови) (м²)	Об'єм (м³)
			фундамент	стіни	пок-рівля	пере-криття	підлога	сходи	елек-трика	водо-провід	каналі-зація	газо-провід	ліфт	сміттє-провід	вид опалення			
1	2	3	4	5	6	7	8	9	10	11	12	13	14	15	16	17	18	19
А	Одноповерховий будинок з підвалом	1969	бутов	цегла	шифер	Дер	дош, керпл	бет.	так				-	-	інд	4,0 2,20 1,80	181,2 50,7 4,9	725 112 9
Б	Склад-диспетчерська	1969	бутов	цегла	череп	дер	бет		-							3,60	99,5	358
В	Літня кухня	1969	бутов	цегла	шифер	Дер	дош									2,60	51,0	133
Г	Господарська будівля (сарай)	1969	бутов	цегла	-	з/бет авар	-		-							2,60	57,7 ✓	150
Д	Вбиральня	1969	вигр	дерев	шифер	дер	дош		-							1,80	1,3	2
Е	Господарська будівля (гараж)	н/в	бетон	цегла	рубер	з/бет	бет									4,00	110,9	444
Ж	Котельня	1969	бетон	цегла	шифер	бетон	бетон									2,0	3,5	7

06 лютого 2020 року

Виконала :

Замлинська О.В.

