

Додаток 12
до Інструкції про порядок проведення
технічної інвентаризації об'єктів
нерухомого майна
(пункт 22 розділу I)

ФО-П ОСТАЩЕНКО КОСТЯНТИН ЮРІЙОВИЧ

Свідоцтво про реєстрацію серія B02 №238741 від 20.02.2007г. номер запису про держ. реєстрацію 24800000000075745
видане Виконавчим комітетом Харківської міської ради, м. Харків, пр. Гагарина, 43, кв.130;
р\р 26005820861781 в ХОФ АКБ Укрсоцбанк м. Харків, МФО 351016; тел.050-692-52-62

(найменування суб'єкта господарювання, місцезнаходження, код за ЄДРПОУ, контактна інформація
(телефон, e-mail))

Інвентаризаційна справа №

136000001292-1

ТЕХНІЧНИЙ ПАСПОРТ

на групу нежитлових приміщень підвалу №0-1-:-0-13, 1-го поверху № 1-3-:-1-18 у
громадському будинку в літ. «А-2».

Вулиця (провулок, площа) Колодязна № 18
місто (селище, село) Харків
район Новобаварський
область Харківська

Замовник технічної інвентаризації або уповноважена ним особа (прізвище, ім'я, по
батькові фізичної особи або найменування юридичної особи)

Територіальна громада м. Харкова в особі Харківської міської ради

Паспорт виготовлено станом на

"20" серпня 2019 року

Керівник суб'єкта господарювання

Виконав

Перевірив



Остащенко К.Ю.
(П. І. Б.)

Остащенко К.Ю., сертифікат АЕ № 002840
(П. І. Б., серія, номер кваліфікаційного сертифіката)

Остащенко К.Ю., сертифікат АЕ № 002840
(П. І. Б., серія, номер кваліфікаційного сертифіката)

СХЕМАТИЧНИЙ ПЛАН РОЗТАШУВАННЯ БУДІВЕЛЬ ТА СПОРУД


Вулиця (провулок, площа) Колодязна № 18
місто (селище, село) Харків
район Новобаварський область Харківська

Масштаб 1: 500


ЕКСПЛІКАЦІЯ

до схеми розташування будівель та споруд

Літера або номер за планом	Назва будівель та споруд	Площа земельної ділянки (м ²), у тому числі					Примітка
		загальна площа	усього під забудовою	під основною будівлею	під господарськими, допоміжними будівлями і спорудами	під двором	
1	2	3	4	5	6	7	8
A-2	Нежитлова будівля з прибудовами			330,5			
Розрахункова площа забудови нежитлових прим. підвалу №0-1-:-0-13, 1-го поверху №1-3-:-1-18.							
					(313,6), 289,4		

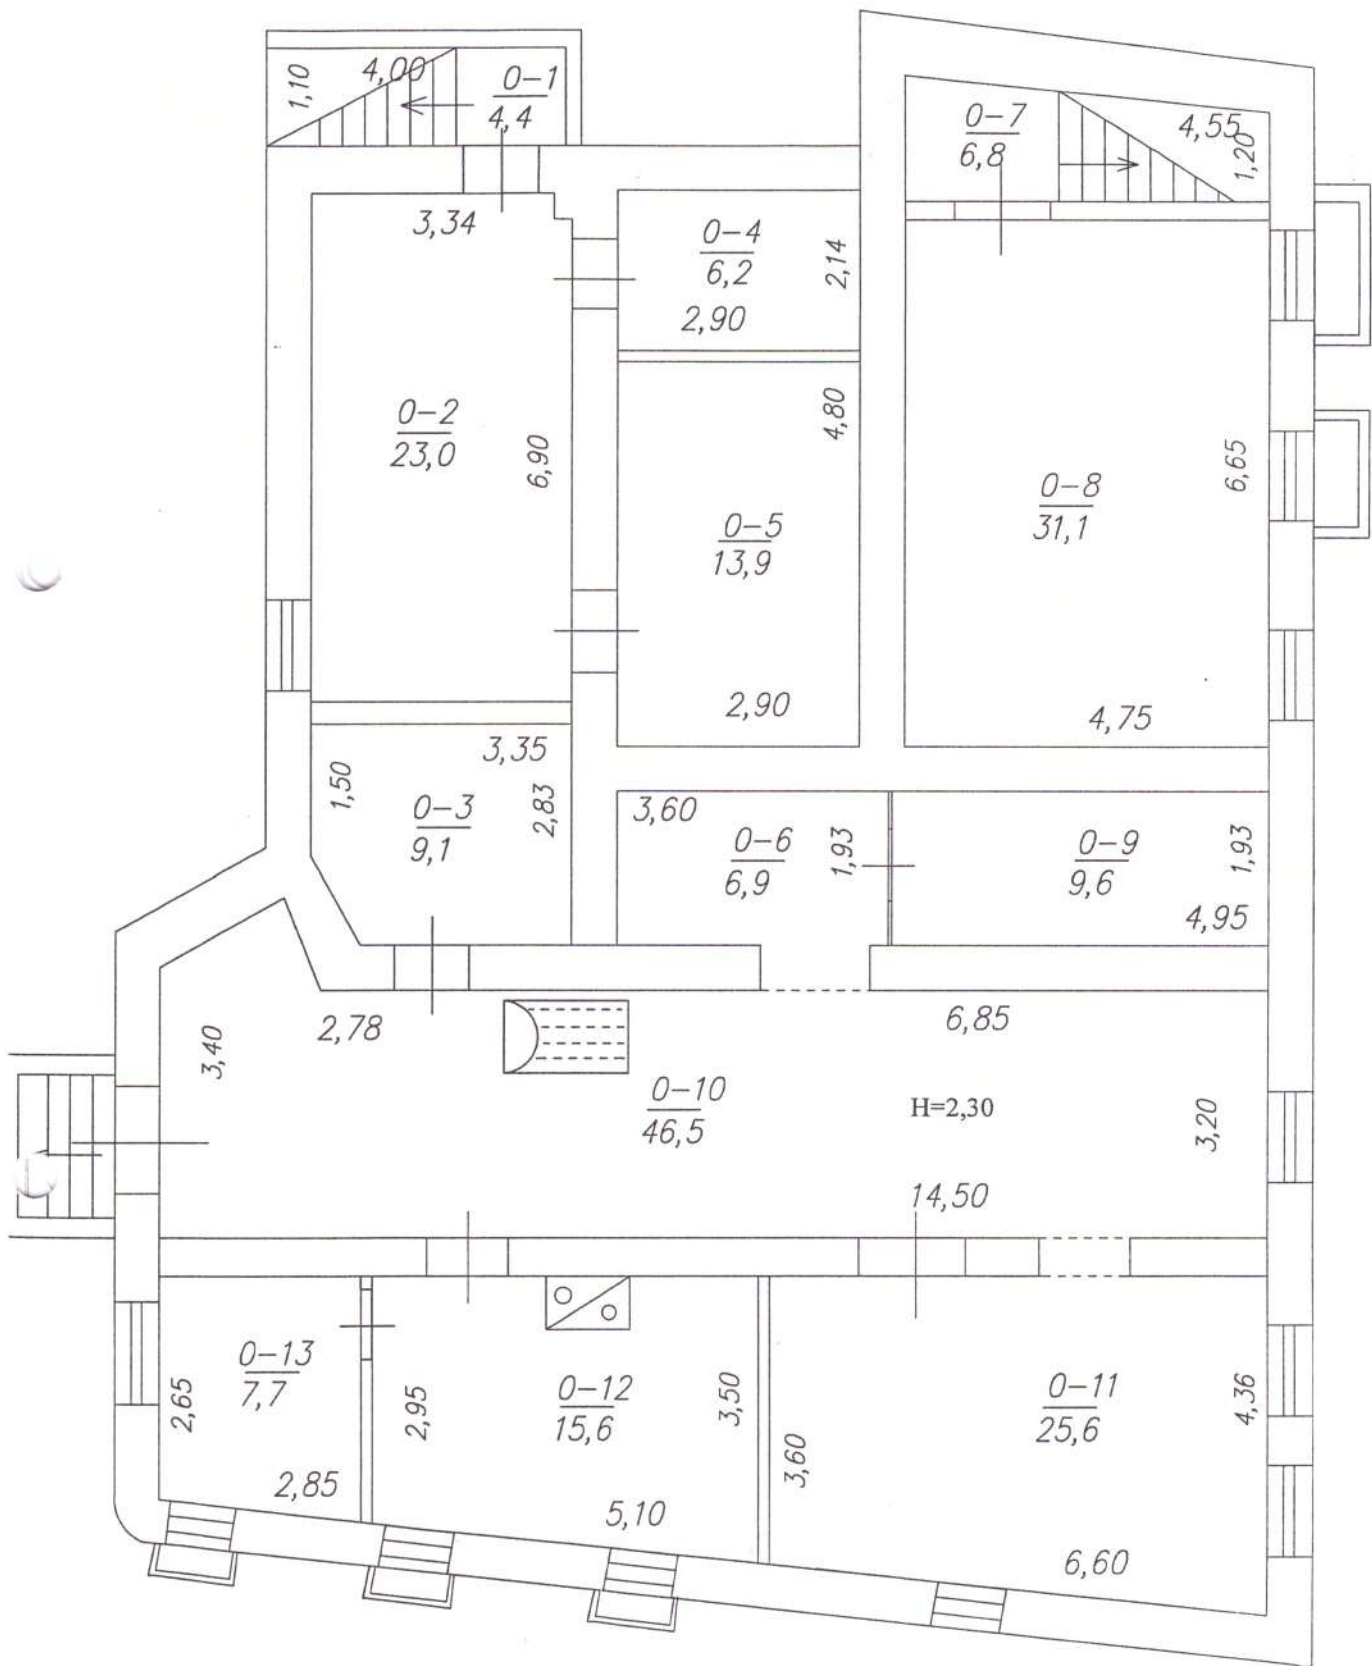

фрагмент 1-го поверху

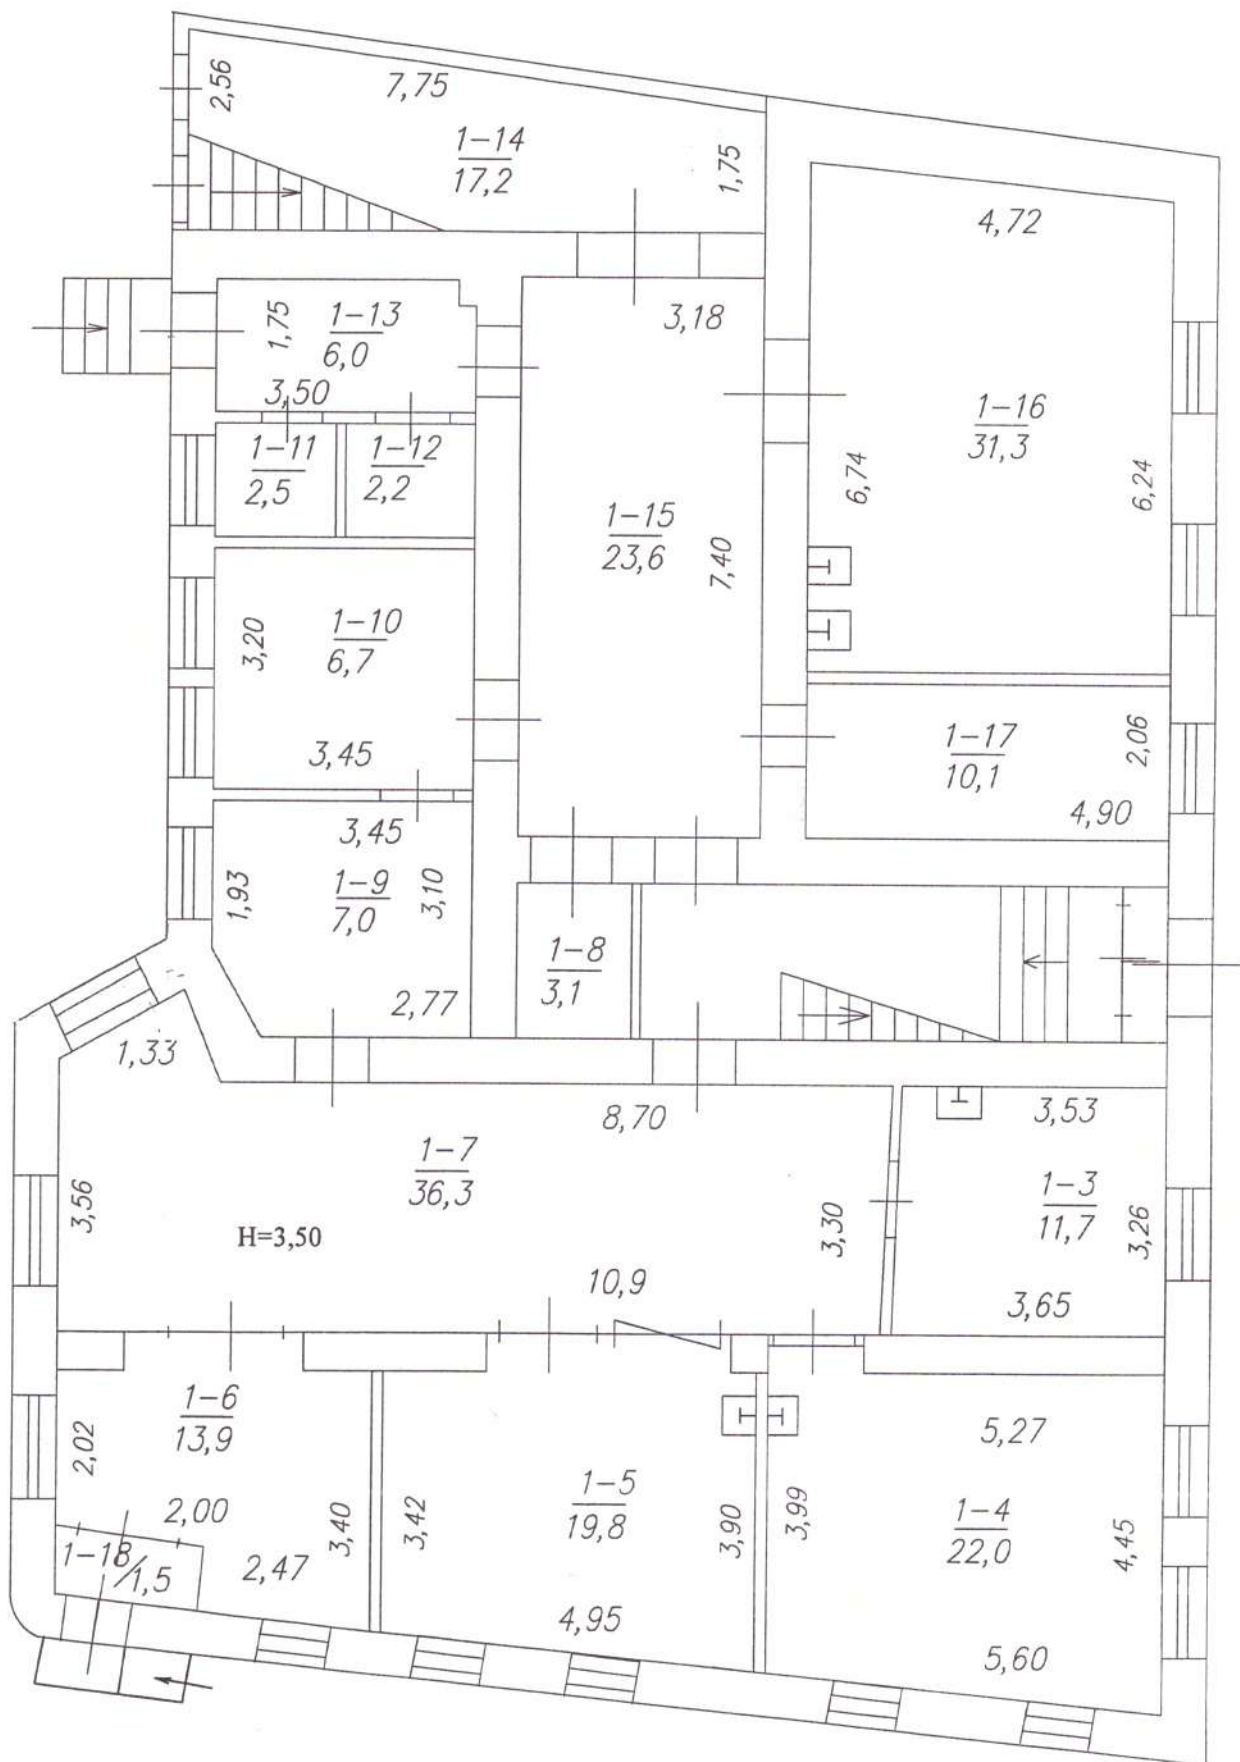

ЕКСПЛІКАЦІЯ

групи нежитлових приміщень підвалу №0-1-:-0-13, 1-го поверху №1-3-:-1-18.

Вулиця (провулок, площа) Колодязна № 18

місто (селище, село) Харків

район Новобаварський

область Харківська

Літера	Поверх	Номери відокрем- лених груп приміщень	Номери приміщень	Призна- чення приміщень	Загальна площа приміщень, підрахована за формулами розрахунку площ (кв. м)	Площа (м ²)				Примітки
						основна	допоміжна (підсобна)	літніх, неопалю- ваних приміщень	площа приміщень загального користу- вання	
1	2	3	4	5	6	7	8	9	10	11
А-2	підвал	0	0-1	вхід в підвал	4,4		4,4			
			0-2	підвал	23,0		23,0			
			0-3	підвал	9,1		9,1			
			0-4	підвал	6,2		6,2			
			0-5	підвал	13,9		13,9			
			0-6	підвал	6,9		6,9			
			0-7	вхід в підвал	6,8		6,8			
			0-8	підвал	31,1		31,1			
			0-9	підвал	9,6		9,6			
			0-10	котельня	46,5		46,5			
			0-11	підвал	25,6		25,6			
			0-12	підвал	15,6		15,6			
			0-13	підвал	7,7		7,7			
			Усього по підвалу:					206,4		206,4
	1	1	1-3	кабінет	11,7	11,7				
			1-4	кабінет	22,0	22,0				
			1-5	кабінет	19,8	19,8				
			1-6	кабінет	13,9	13,9				
			1-7	вестибюль	36,3		36,3			
			1-8	кабінет	3,1	3,1				
			1-9	кабінет	7,0	7,0				
			1-10	кабінет	6,7	6,7				
			1-11	санвузол	2,5		2,5			
			1-12	комора	2,2		2,2			
			1-13	коридор	6,0		6,0			
			1-14	веранда	17,2		17,2			
			1-15	коридор	23,6		23,6			
			1-16	кабінет	31,3	31,3				
1-17	кабінет	10,1	10,1							
1-18	тамбур	1,5		1,5						
Усього по фрагменту 1-го поверху:					214,9	125,6	89,3			
Усього по підвалу, фрагменту 1-го, поверху					421,3	125,6	295,7			

ПЛАН

групи нежитлових приміщень підвалу №0-1-:-0-13, 1-го поверху №1-3-:-1-18.

Вулиця (провулок, площа) Колодязна № 18

місто (селище, село) Харків

район Новобаварський

Область Харківська

Масштаб 1: 100

ХАРАКТЕРИСТИКА

групи нежитлових приміщень

Літера	Назва будівель та споруд	Рік спорудження/реконструкції	Опис основних конструктивних елементів						Інженерне обладнання							Висота (м)	Площа основи (забудови) (м ²)	Об'єм (м ³)
			фундамент	стіни	покрівля	перекриття	підлога	сходи	електрика	водопровід	каналізація	газопровід	ліфт	сміттєпровід	вид опалення			
1	2	3	4	5	6	7	8	9	10	11	12	13	14	15	16	17	18	19
A-2	Нежитл. будівля	до 1917	цегла	цегляні	руберойд	дерев	бетон, дерево	€	€	€	€						330,5	3257
	Нежитлові приміщен.: прим. №0-1-0-13, прим. №1-3-1-18	-/- -/-	Цегла -/-	Цегляні -/-	- -	з/бетон дерев	бетон дерев	€ €	€ €							2,64 3,80	(313,6) 289,4	828 1100

{Додаток 2 в редакції наказу Міністерства регіонального розвитку, будівництва та житлово-комунального господарства №186 від 26.07.2018}

"20 " серпня 2019 року