


Кадастровий план земельної ділянки

Кадастровий номер земельної ділянки 5910500000:01:004:0025

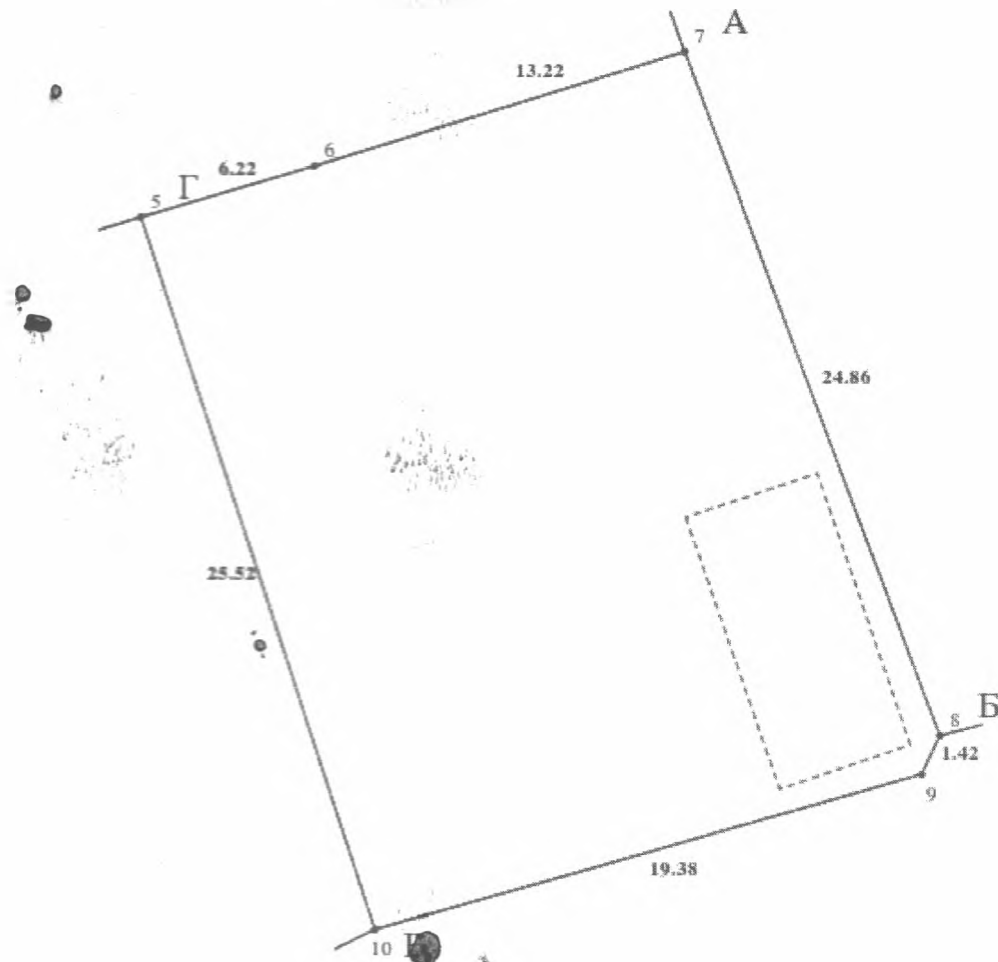

Масштаб 1: 250

