

REPORT TO THE CHIEF OF POLICE, JALAPA, NAYARIT, MEXICO

справа №

81349

Реєстровий №

2768/136522363101

на громадський будинок

(призначення)

Шатилова Дача

Харків


[illegible]

"08" грудня 2014р.

Директор БТИ  Дегтярьов М.И.

Виконано відповідно до кваліфікаційного
сертифікату АЕ №001060 відповідального
виконавця робіт з інвентаризації нерухомого
майна Дегтярьова М.І.


СХЕМАТИЧНИЙ ПЛАН ЗЕМЕЛЬНОЇ ДІЛЯНКИ
громадського будинку
офіс
(призначення)

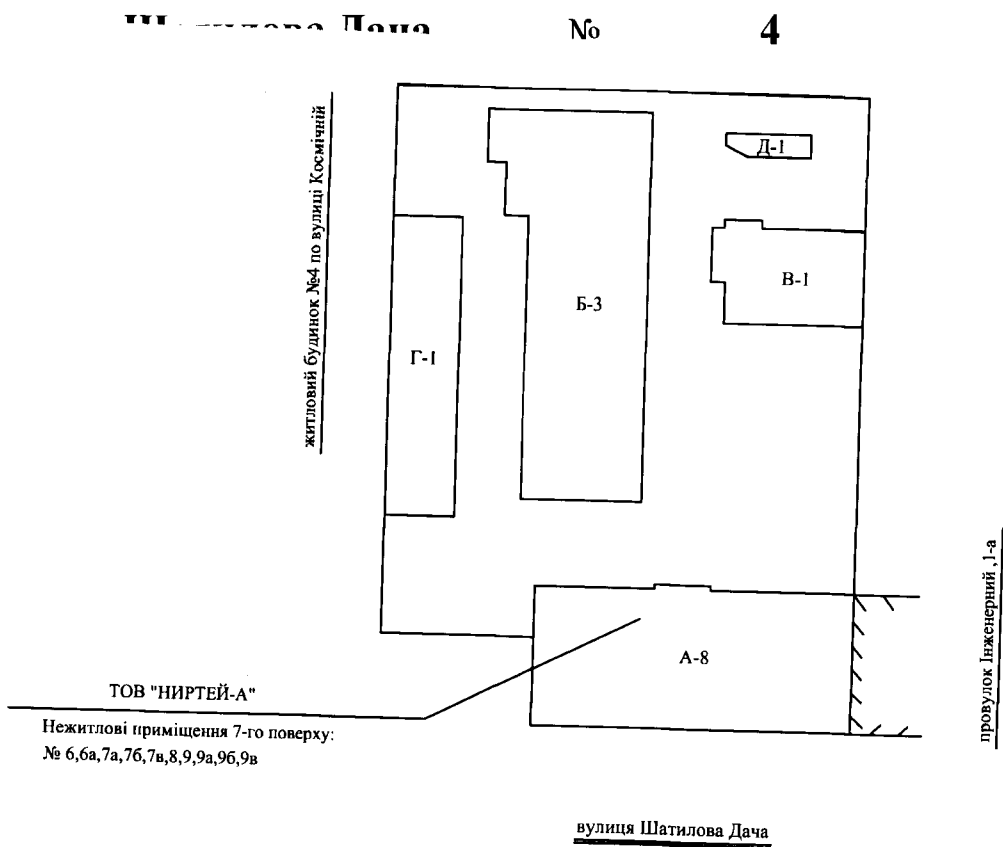

Ідеальна частка нежитлових приміщень сьомого поверху №6, 6а, 7а, 7б, 7в, 8, 9, 9а, 9б, 9в в літ. «А-8» загальною площею 232,4 кв.м по співвідношенню до площі усієї будівлі становить 3543 /100000

Експлікація							
Літер за планом	Назва будинку, господарських будівель та споруд	Площа земельної ділянка у. т. ч.					
		Загальна площа	Під будинком, господарськими будівлями, та спорудами			Підзелени ми насадженн ями	Під дорожним (твердим) покриттям
			Усього	Під будинком	Під господ. Будівлями та споруд.		
1	2	3	4	5	6	7	8
A-8	адміністративна будівля			880,1			
Розрахункова зовнішня площа нежитлових приміщень сьомого поверху №6, 6а, 7а, 7б, 7в, 8, 9, 9а, 9б, 9в в літ."А-8" становить:							
				302,1			

фрагмент 7-го поверху

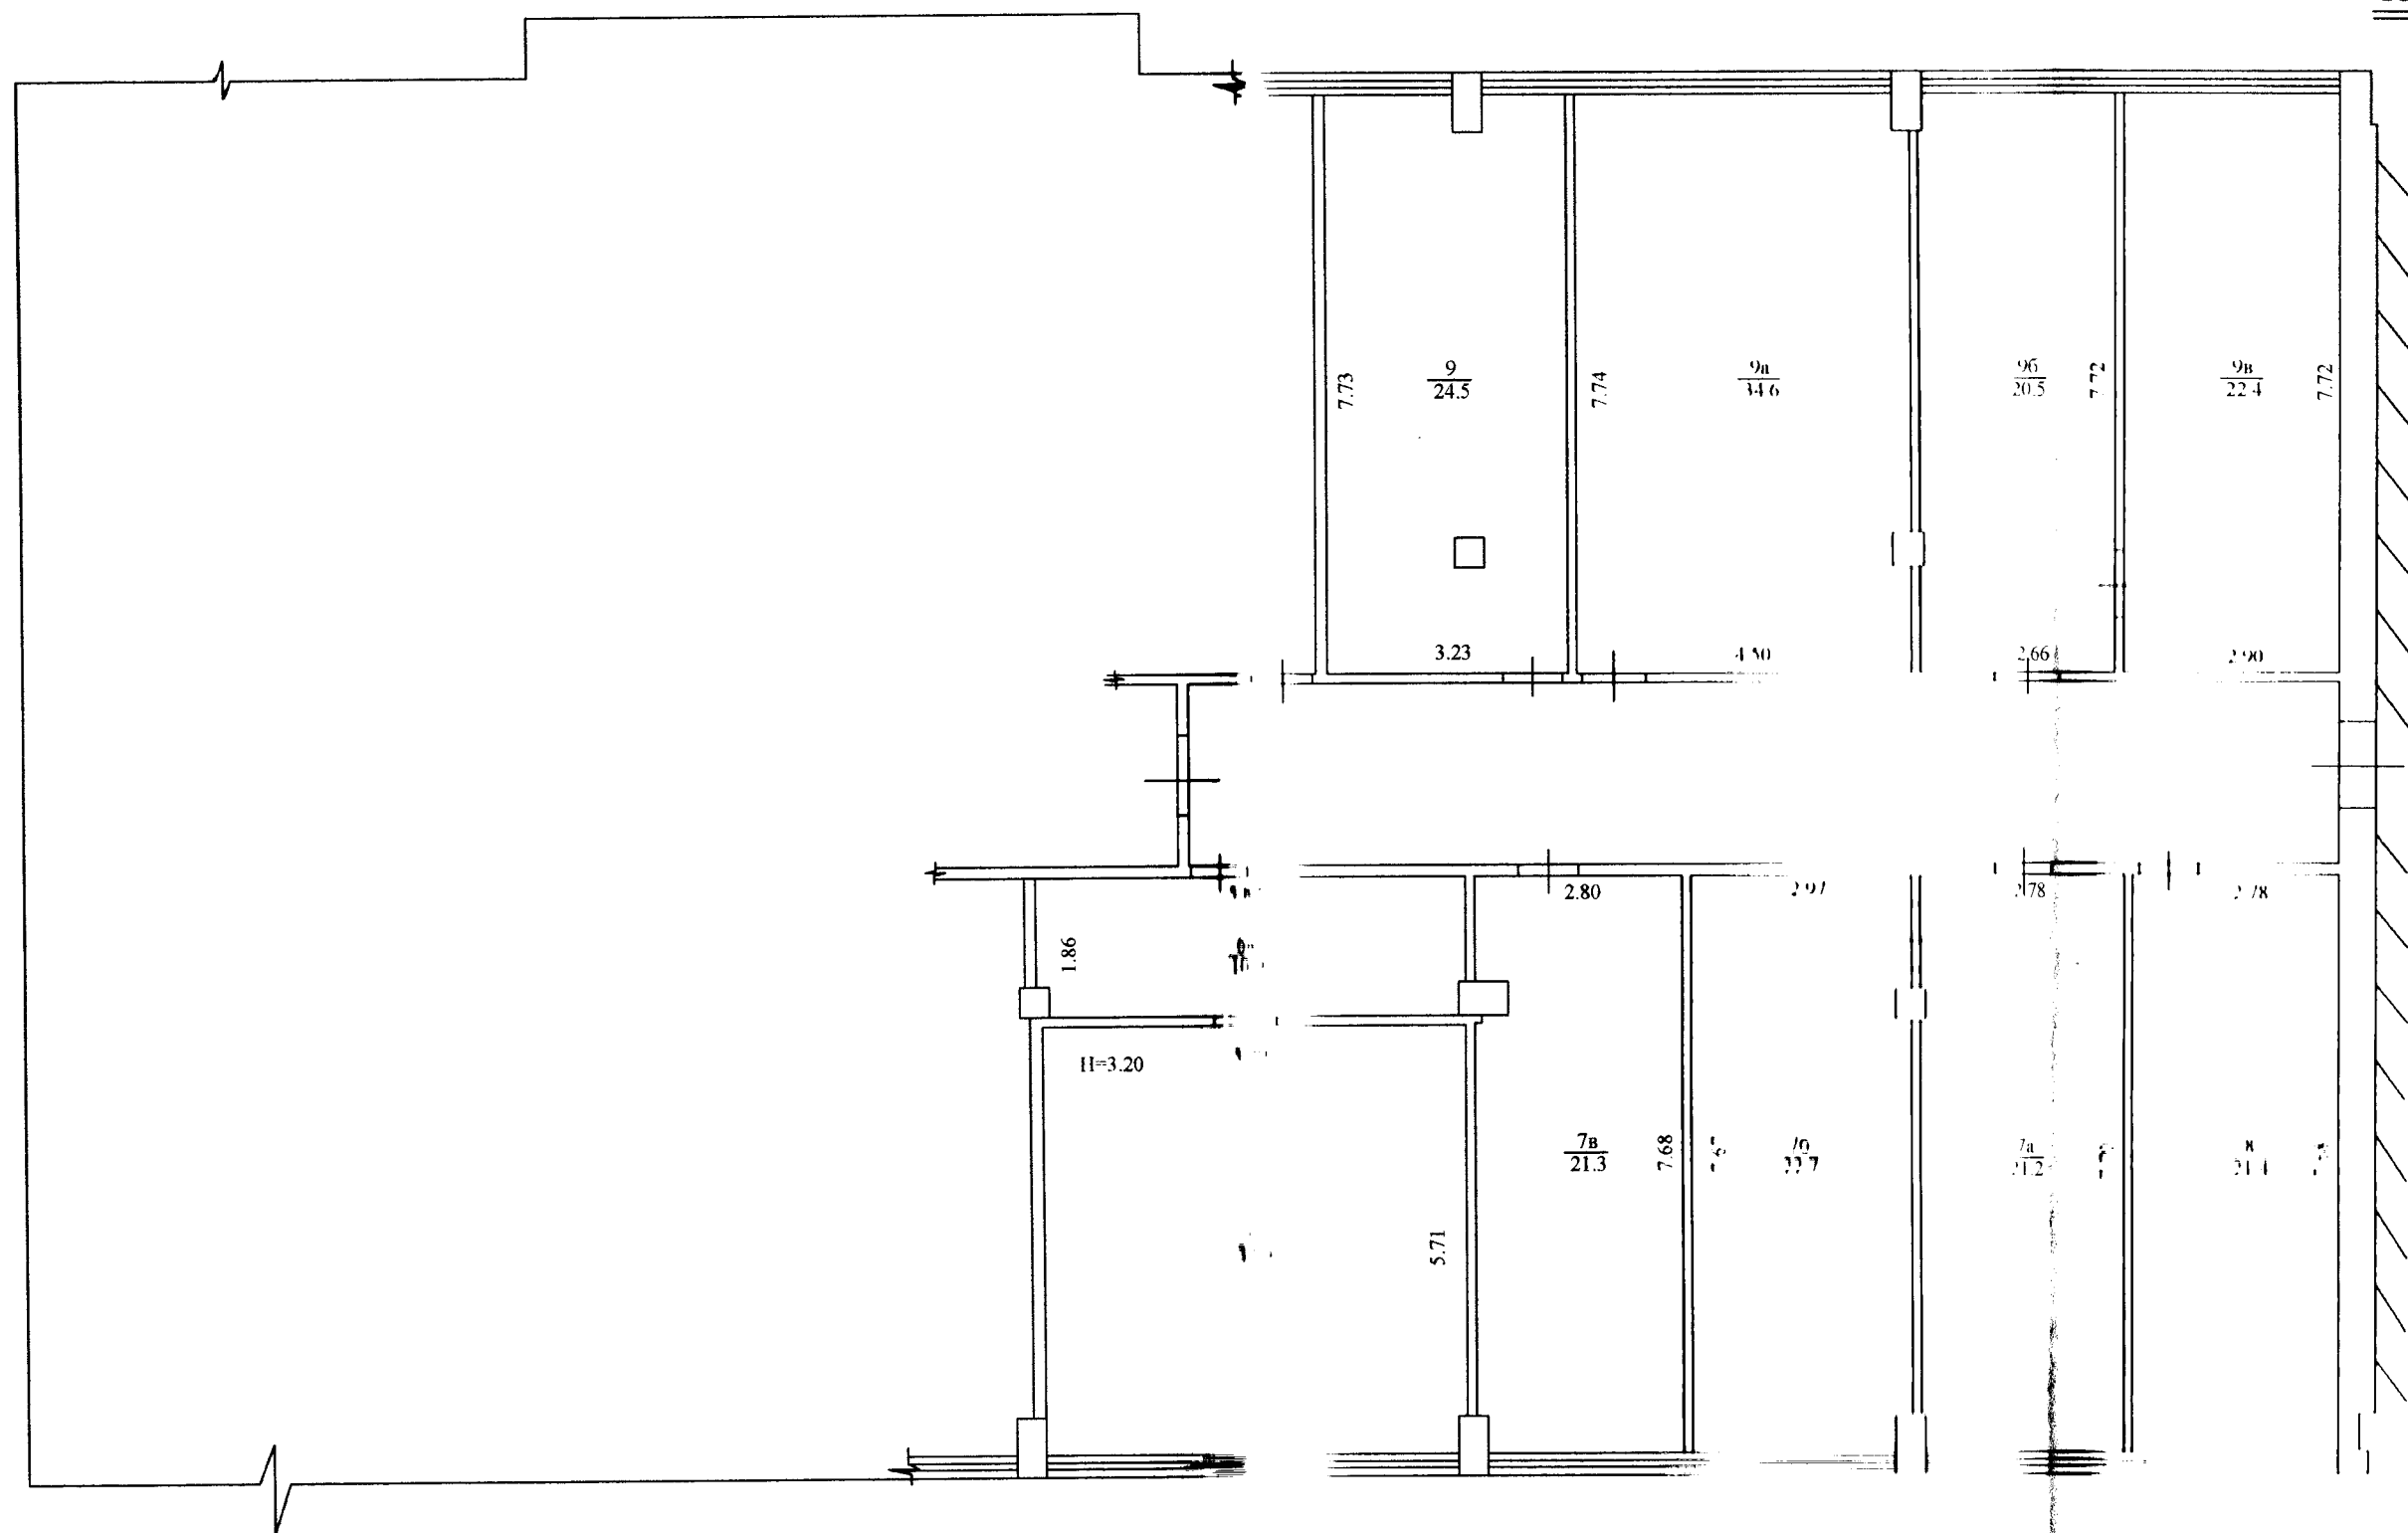

ПЛАН

поверхів громадського будинку

офіс

(призначення)

вулиця

Шатилова Дача

№

місто

Харків

Масштаб 1:100

Фрагмент 7-го поверху в літ. «А»

4

4

Шатилова Дача

Харків

[illegible]

ХАРАКТЕРИСТИКА БУДИНКУ, ГОСПОДАРСЬКИХ БУДІВЕЛЬ ТА СПОРУД

[illegible]

Начальник відділу Перетятко О.В.

Виконавець Зубова В.О.

