Частина одноповерхової будівлі, що знаходиться на балансі ДП. НДІ-проектреконструкція за адресою вул. Космонавтів 61, що передається в оренду, користування ПрАТ „Київстар", Одеська філія

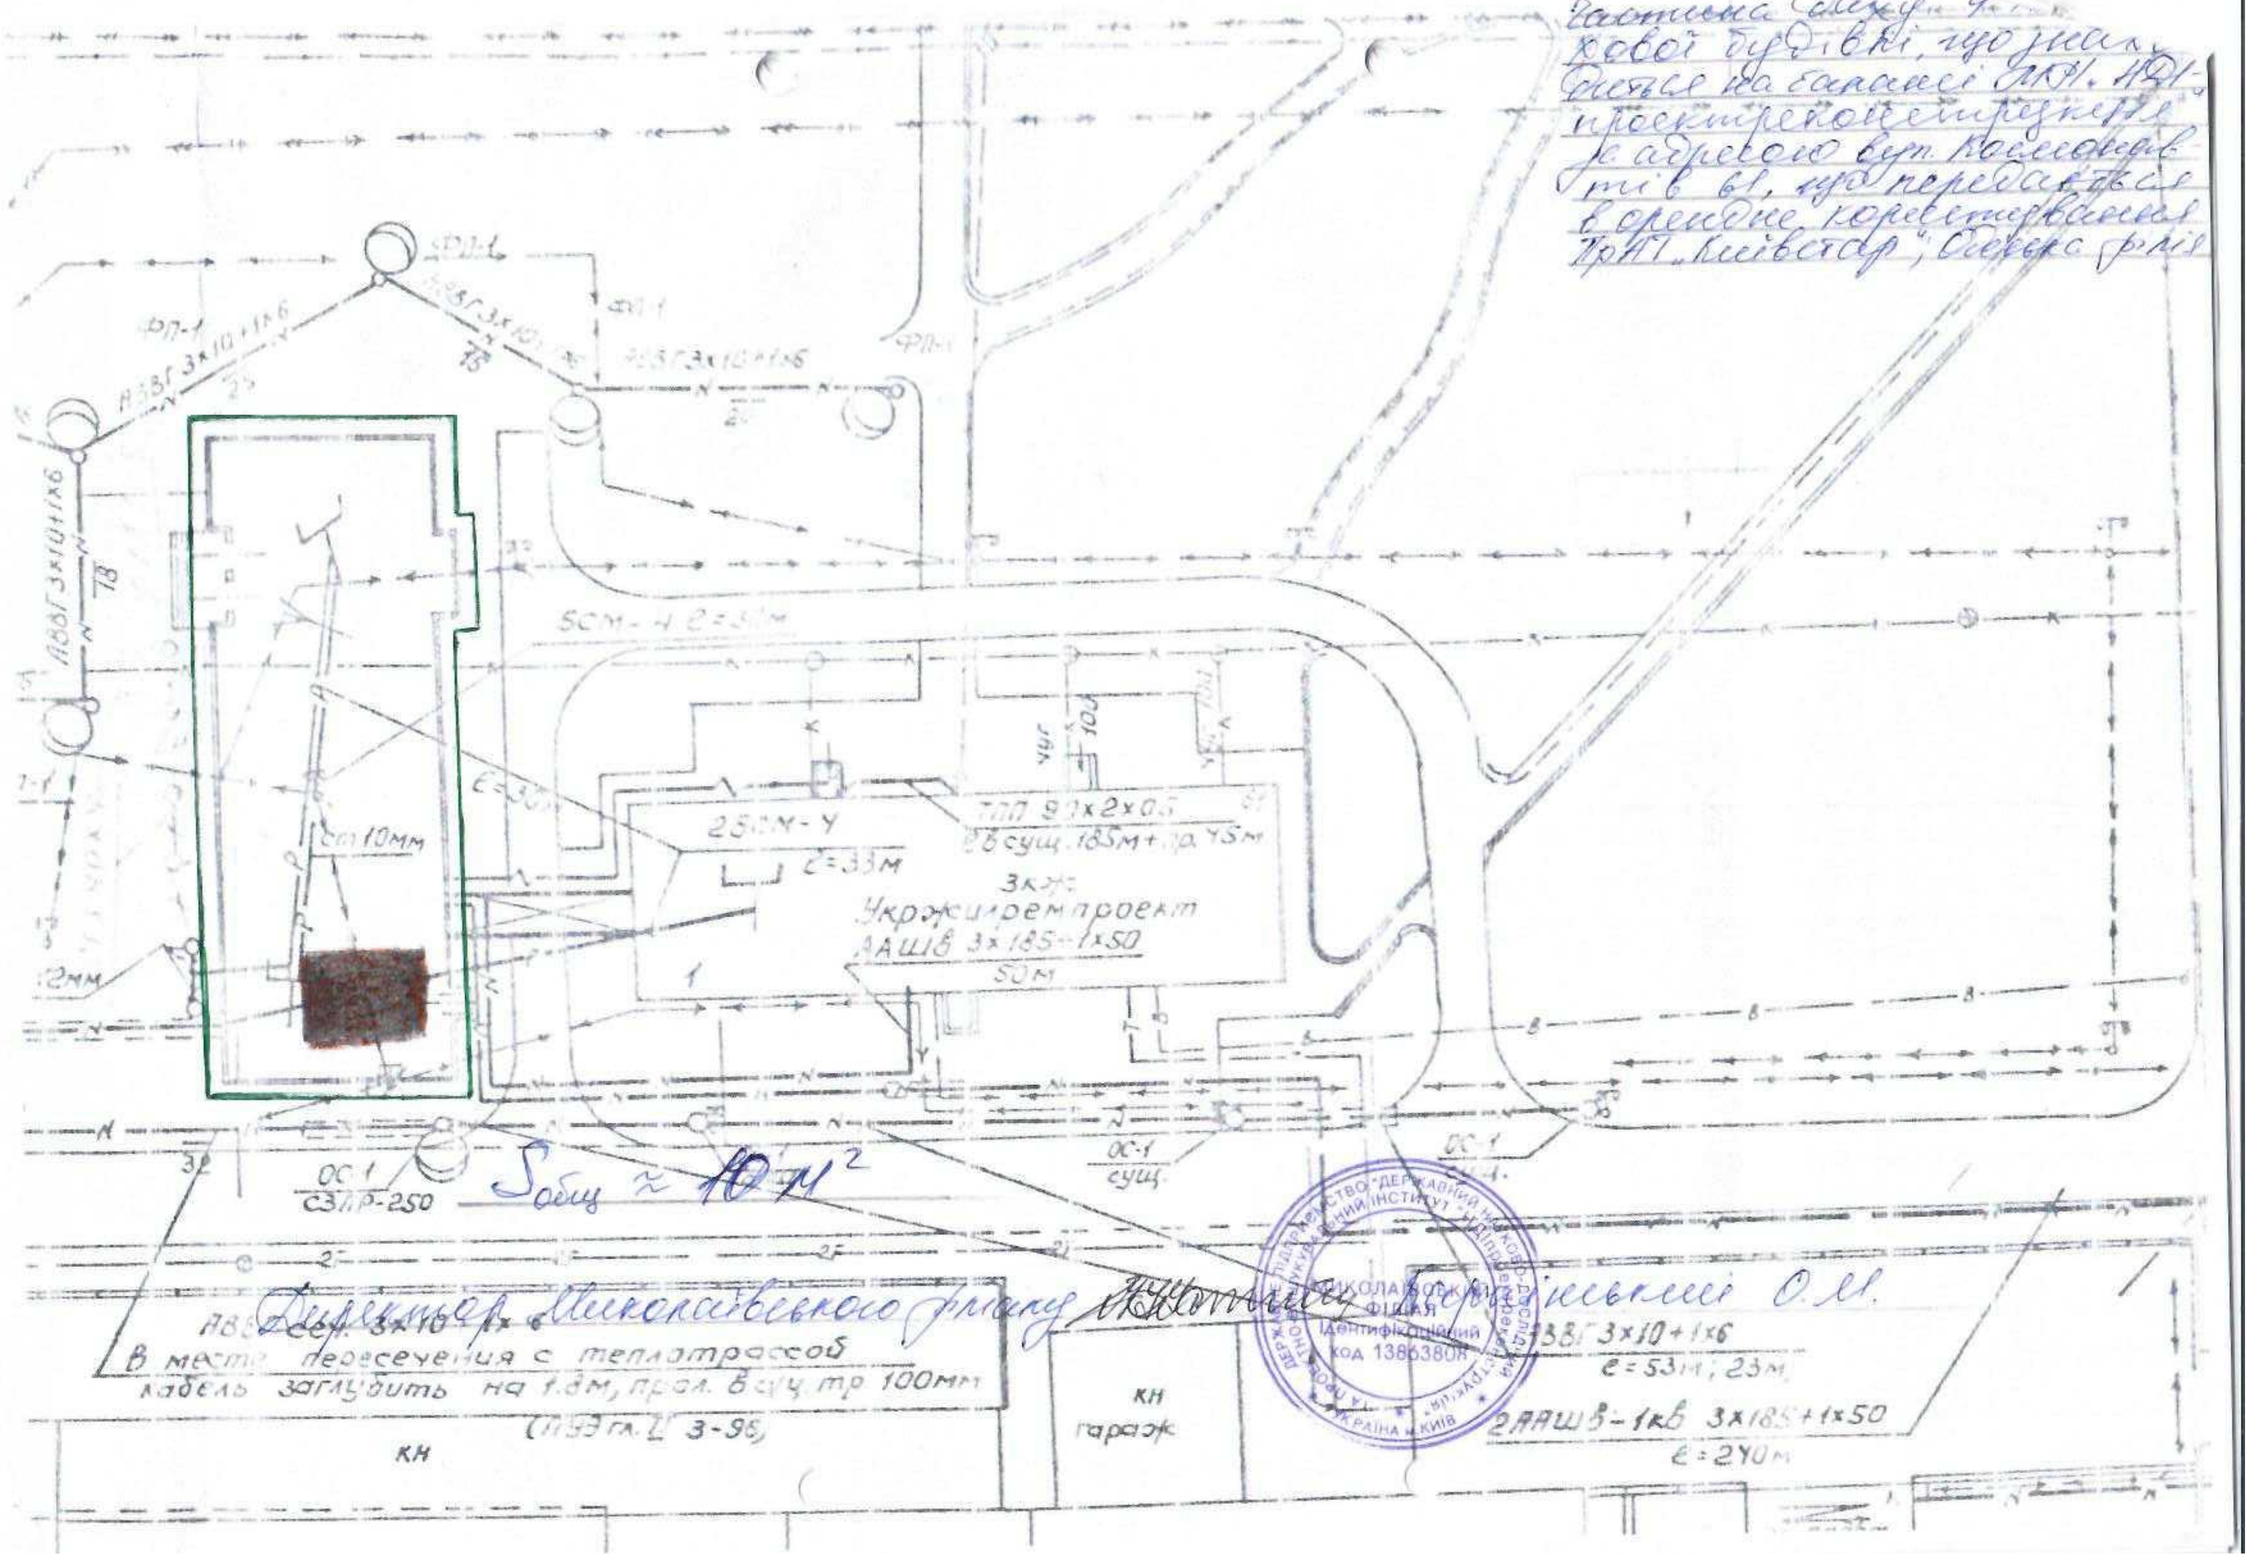

Sобщ ≈ 10 м²

Директор Миколаївського філіалу Боровінський О.М.

Миколаївська філія
Ідентифікаційний код 13863808

ПОЭТАЖНЫЙ ПЛАН

стр[illegible]ния в *Миколаєві* по ул. *Космонавтів*

№ *61* кв. № .... инвент. № *23541*

Літ. Б-4 **Масштаб 1 : 200**

Кімнати 4го поверху [illegible]хової будівлі, що знаходиться на балансі ДП НДІ проектреконструкція за адресою вул Космонавтів, 61, що передається в орендне користування ПрАТ "Київстар"

IV поверх

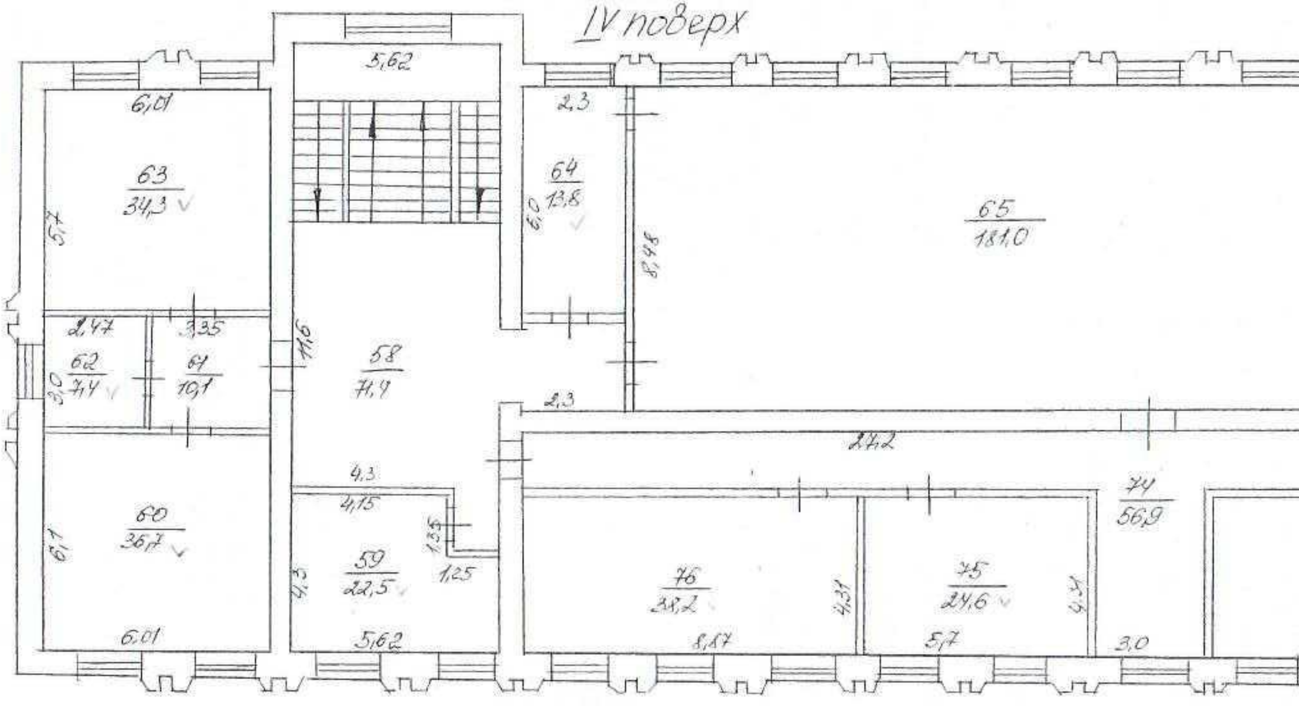

Sобщ. ≈ 14 м²

Директор Миколаївського філіалу [illegible] О.М.

Миколаївський філіал Ідентифікаційний код 13863808

Николаевское межгородское бюро технической инвентаризации		
Дир. бюро		*Віта В.К.*
Проверил		*Скрипніченко*
Проверил		*Мон[illegible]юк К.В.*
Копію чертил	*ж. р. —*	*Жабіна Т.О.*
Дата исполнения «*7*» *02* 19*2002* г.		