


літ."В" Приймальне відділення
(призначення)

1 поверх

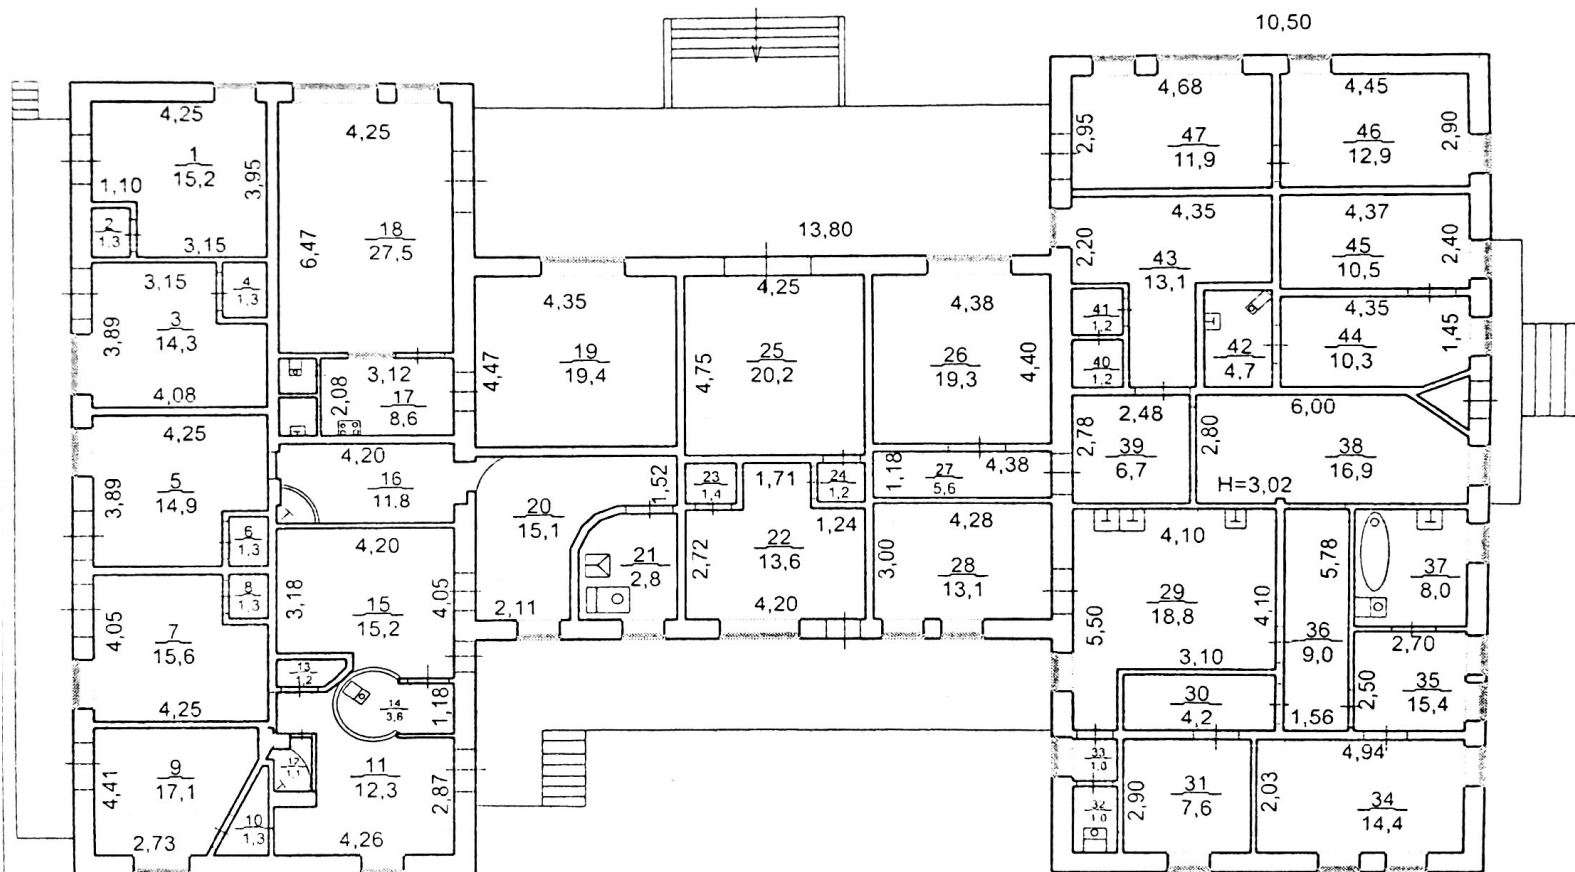

алом.

Іскурова І.І.

Г.Г.Кармаліта

inv. номер 10310008