

Постажный план.


на строение литер "А-1"

по улице (переулку)

Зульвар Шевченка

дом № 268/1 кв. № _____

в г. Черкасы М 1400

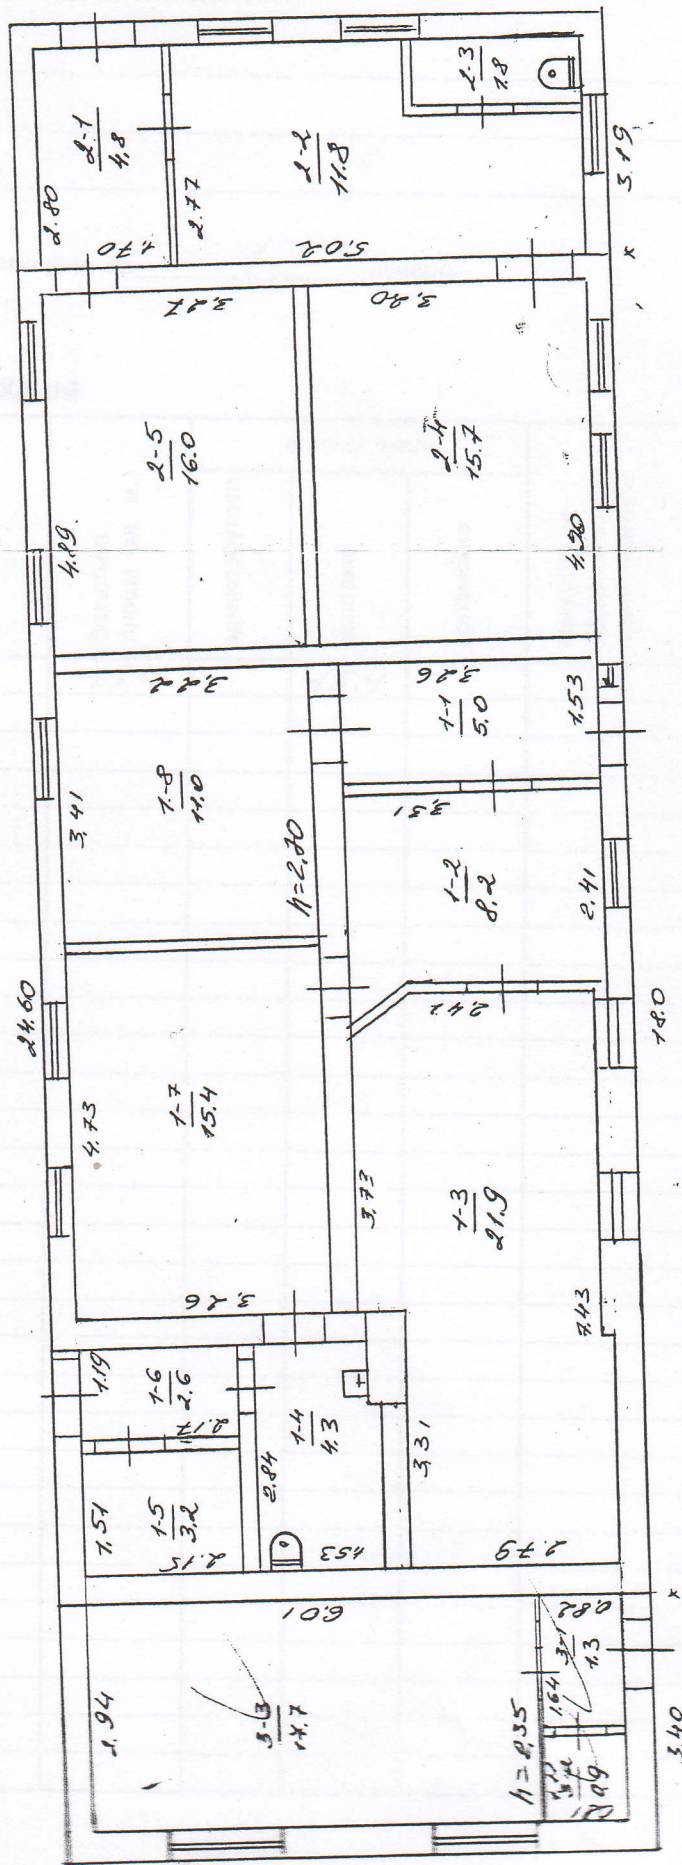

аннотация перегородки

ТЕХНІЧНА ХАРАКТЕРИСТИКА ПРИМІЩЕННЯ

Матеріал зовнішніх стін цегла

Матеріал перекриття дерев'яне

Матеріал підлоги

Нежитлові приміщення (вбудовано-прибудоване) розміщене на 1 поверсі

1 поперхового будинку.

ЕКСПЛІКАЦІЯ

[illegible]

Висота приміщень 2,70 м.

Приміщення обладнане водопроводом, каналізацією, центральною опаленням, електроосвітленням, телефоном (потрібне підкреслити).

(інші види обладнання)