

**КОМУНАЛЬНЕ ПІДПРИЄМСТВО  
“ДНІПРОПЕТРОВСЬКЕ МІЖМІСЬКЕ БЮРО ТЕХНІЧНОЇ ІНВЕНТАРИЗАЦІЇ”  
ДНІПРОПЕТРОВСЬКОЇ ОБЛАСНОЇ РАДИ**

Місто Дніпропетровськ

Інвентаризаційна справа № 196-Ю

Район Ленінський

1080а

Реєстровий №

ср. № 37247518



**ТЕХНІЧНИЙ ПАСПОРТ  
на громадський будинок  
Будівля овочесховища**

№ 187Б

(призначення)

вулиця (провулок, площа) СВОБОДИ ПРОСП.

| Власник<br>(юридична, фізична особа)                                                                                 | Розмір частки власності |
|---|-------------------------|
| Держава України в особі регіонального управління Розу державного муніципалітету України по Дніпропетровській області |                         |
|   |                         |
|   |                         |
|   |                         |

Паспорт виготовлено за станом на

05.12.2011

Виконав Бєлова Г.А.

/підпис, прізвище/

Начальник КП ДМБТ КРИВОШЕЄВА Т.Р.  
Уповноважена особа  
начальник відділу №6 КРЮКОВА М.О.

/підпис, прізвище/

М.П.



Ісходні дані  
об'єкта нерухомого майна

ПЛАН

поверхів громадського будинку

Тит. А-1

(призначення)

Свободи

№ 187Б


вулиця (примітка, площа)

Дніпропетровськ

місто

Масштаб 1:200

Антресольний поверх  
над поз. 3, 4

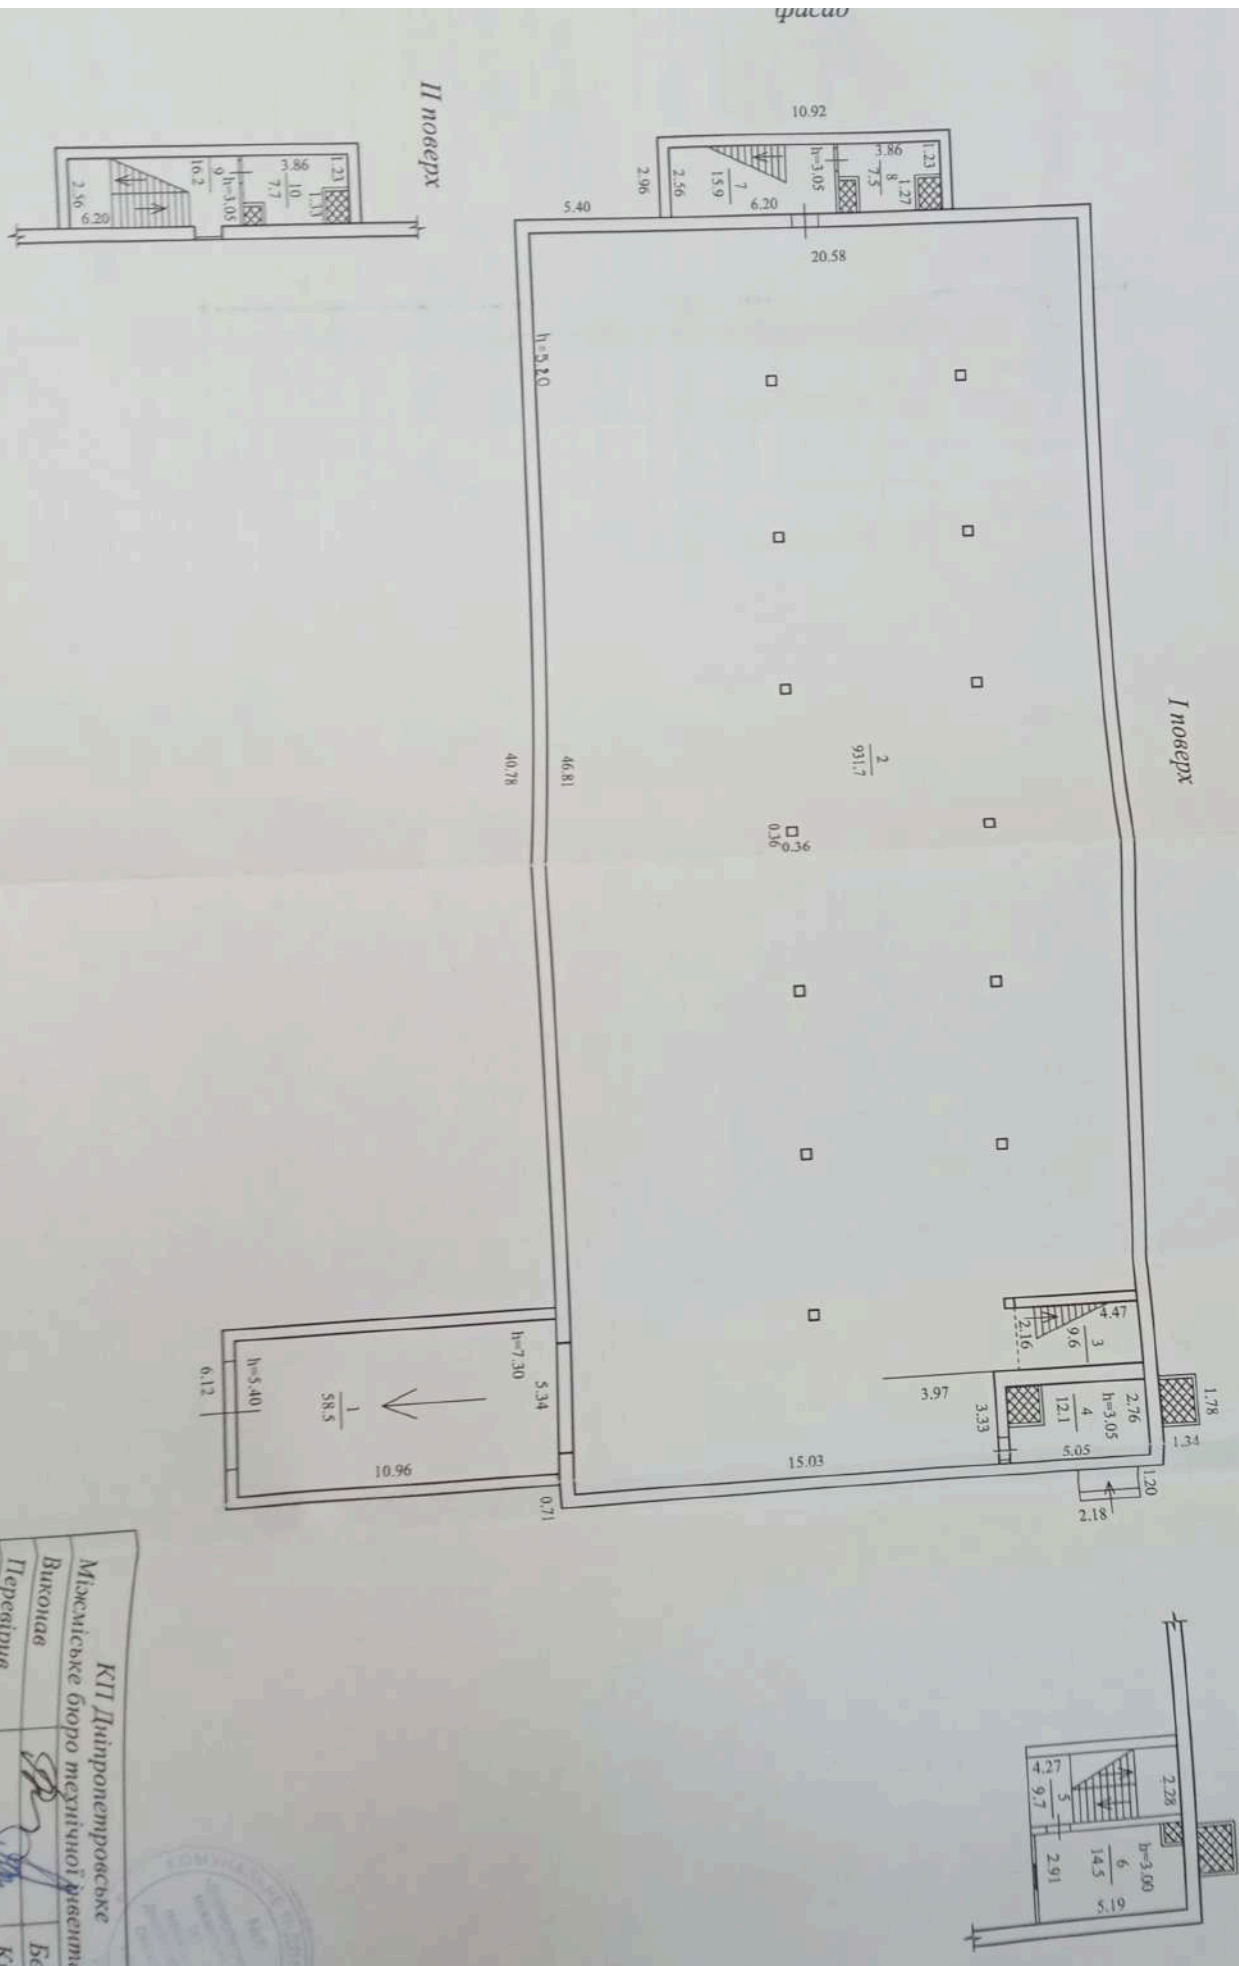

|                                           |                                                                                     |              |
|-------------------------------------------|-------------------------------------------------------------------------------------|--------------|
| КП Дніпропетровське                       |                                                                                     |              |
| Місцевіське бюро технічної інвентаризації |                                                                                     |              |
| Виконав                                   |  | Белова Т.А.  |
| Перевірив                                 |   | Крокова М.О. |
| "05" грудня 2011 р.                       |                                                                                     |              |

Додаток 6.1 до інструкції  
про порядок проведення  
технічної інвентаризації  
об'єктів нерухомого майна

південь

A circular compass rose with a black arrow pointing downwards, indicating South (південь).

північ



№6  
ПРОПОВІДЬ  
ВІСНОВ  
Т  
ІНЕРН  
ДНІПРОПЕТРОВСЬКОЇ  
ОБЛАСТІ РАДИ  
1994/776  
УКРАЇНА

| Експлікація        |                                                       |                                 |                                           |                 |                                        |                                      |                                           |
|--------------------|-------------------------------------------------------|---------------------------------|-------------------------------------------|-----------------|----------------------------------------|--------------------------------------|-------------------------------------------|
| Літер за<br>планом | Назва будинку,<br>господарських будівель<br>та споруд | Площа земельної ділянки, у т.ч. |                                           |                 |                                        |                                      |                                           |
|                    |                                                       | Загальна<br>площа               | Під будинком,<br>господарськими будівлями |                 |                                        | під<br>зеленими<br>насажден-<br>нями | під<br>дорожнім<br>(твердим)<br>покриттям |
| 1                  | 2                                                     |                                 | усього                                    | під<br>будинком | під господ.<br>будівлями<br>та споруд. |                                      |                                           |
| А-1                | Будівля овочесховища                                  |                                 |                                           |                 |                                        |                                      |                                           |
| Б                  | Навіс                                                 |                                 |                                           |                 |                                        |                                      |                                           |
| №1,2               | Ворота                                                |                                 |                                           |                 |                                        |                                      |                                           |
|                    |                                                       |                                 |                                           |                 |                                        |                                      |                                           |
|                    |                                                       | 3                               | 4                                         | 5               | 6                                      | 7                                    | 8                                         |
|                    |                                                       | 2088                            | 1370                                      | 1129            | 241                                    |                                      |                                           |

# ЕКСПЛІКАЦІЯ

приміщень до плану поверхів громадського будинку, № 187Б літер A-1

A'-1, A<sup>2</sup>-1

вулиця (провулок, площа) \_\_\_\_\_

Пр-т Свободи \_\_\_\_\_

місто Дніпропетровськ

| Літер за планом                               | Поверхи | Номери груп приміщень | Номери приміщень | Призначення приміщень | Загальна площа приміщень (підрхована за формулами розрахунку площ) (кв. м) | Площа приміщень (кв.м)    |         |           | Площа літніх приміщень (кв.м) | Площа приміщень загального користування (кв.м.) | Самостійно збудована, переобладнана площа приміщень (кв.м.) | Примітки |
|-----------------------------------------------|---------|-----------------------|------------------|-----------------------|----------------------------------------------------------------------------|---------------------------|---------|-----------|-------------------------------|-------------------------------------------------|-------------------------------------------------------------|----------|
|                                               |         |                       |                  |                       |                                                                            | Загальна (сума гр.8 та 9) | Основна | Допоміжна |                               |                                                 |                                                             |          |
| 1.                                            | 2.      | 3.                    | 4.               | 5.                    | 6.                                                                         | 7.                        | 8.      | 9.        | 10.                           | 11.                                             | 12.                                                         | 13.      |
| A'-1                                          | I       |                       | 1                | коридор               | 58,5                                                                       | 58,5                      |         | 58,5      |                               |                                                 |                                                             |          |
| A'-1                                          |         |                       | 2                | приміщення            | 931,7                                                                      | 931,7                     | 931,7   |           |                               |                                                 |                                                             |          |
|                                               |         |                       | 3                | сходи                 | 9,6                                                                        | 9,6                       |         | 9,6       |                               |                                                 |                                                             |          |
|                                               |         |                       | 4                | приміщення            | 12,1                                                                       | 12,1                      |         | 12,1      |                               |                                                 |                                                             |          |
| антрес                                        |         |                       | 5                | сходи                 | 9,7                                                                        | 9,7                       |         | 9,7       |                               |                                                 |                                                             |          |
|                                               |         |                       | 6                | приміщення            | 14,5                                                                       | 14,5                      |         | 14,5      |                               |                                                 |                                                             |          |
| A <sup>2</sup> -2                             |         |                       | 7                | сходові кліт          | 15,9                                                                       | 15,9                      |         | 15,9      |                               |                                                 |                                                             |          |
|                                               |         |                       | 8                | венткамера            | 7,5                                                                        | 7,5                       |         | 7,5       |                               |                                                 |                                                             |          |
| Всього по I поверху :                         |         |                       |                  |                       | 1059,5                                                                     | 1059,5                    | 931,7   | 127,8     |                               |                                                 |                                                             |          |
| A <sup>2</sup> -2                             | II      |                       | 9                | сходові кліт          | 16,2                                                                       | 16,2                      |         | 16,2      |                               |                                                 |                                                             |          |
|                                               |         |                       | 10               | венткамера            | 7,7                                                                        | 7,7                       |         | 7,7       |                               |                                                 |                                                             |          |
| Всього по II поверху :                        |         |                       |                  |                       | 23,9                                                                       | 23,9                      |         | 23,9      |                               |                                                 |                                                             |          |
| Всього по літ. A-1, A'-1, A <sup>2</sup> -2 : |         |                       |                  |                       | 1083,4                                                                     | 1083,4                    | 931,7   | 151,7     |                               |                                                 |                                                             |          |

«05»

12

2011р.

Виконав

Белова Г.А.

Перевірив

Крюкова М.О.

/підпис, прізвище/

/підпис, прізвище/

# ХАРАКТЕРИСТИКА БУДИНКУ, ГОСПОДАРСЬКИХ БУДІВЕЛЬ ТА СПОРУД

[illegible]