



Затверджено наказом
Держбуду України
№ 127 від 24.05.2001 р.
із змінами та доповненнями

**Обласне комунальне підприємство
Львівської обласної ради
«Бюро технічної інвентаризації та експертної оцінки»**

Україна
Область Львівська
Район Талмонський
Інвентаризаційна
справа №
Реєстровий №

884

Технічний паспорт

кедитові приміщення
(призначення)

вулиця (провулок, площа) пр. Свободи № 49
місто (селище, село) Львів

Замовник технічної інвентаризації
або уповноважена ним особа
(прізвище, ім'я та по батькові фізичної особи
або найменування юридичної особи)

Місце проживання, серія і номер паспорта
фізичної особи або місцезнаходження,
код за ЄДРПОУ юридичної особи

Львівська міська рада
департамент економі-
чного розвитку та проєкту-
вання комунальної власності

Паспорт виготовлено за станом на
«18» 04 201 7 р.

Виконав

(підпис, прізвище, серія та
номер кваліфікаційного сертифіката, М.П.)

Директор

Мартинишин Г.Й.

М.П.

СХЕМАТИЧНИЙ ПЛАН ЗЕМЕЛЬНОЇ ДІЛЯНКИ


жилові приміщення
(призначення)

вул. (провул., площа) пр. Свободи

№ 49

місто (селище, село) Львів

Масштаб 1:500

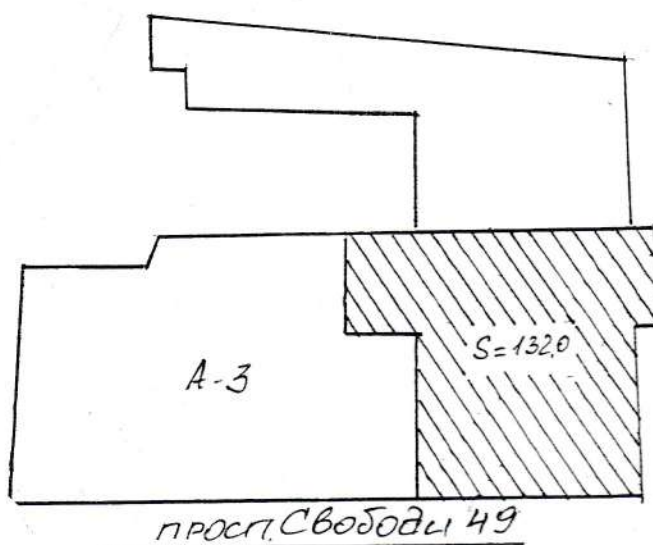

Експлікація

Літер за планом	Назва будинку, господарських будівель та споруд	Площа земельної ділянки, в т.ч.					
		загальна площа	під будинком, господарськими будівлями та спорудами			під зеленими насад- женнями	під дорожнім (твердим) покриттям
			усього	під будинком	під господ. будівлями та споруд.		
1	2	3	4	5	6	7	8
A-3	Житловий						
	будинком						

ПЛАН

кентимові приміщення
(призначення)

49


вул. (провул., площа) пр. Свободи

№ 49

місто (селище, село) Львів

Масштаб 1:200

Підвал

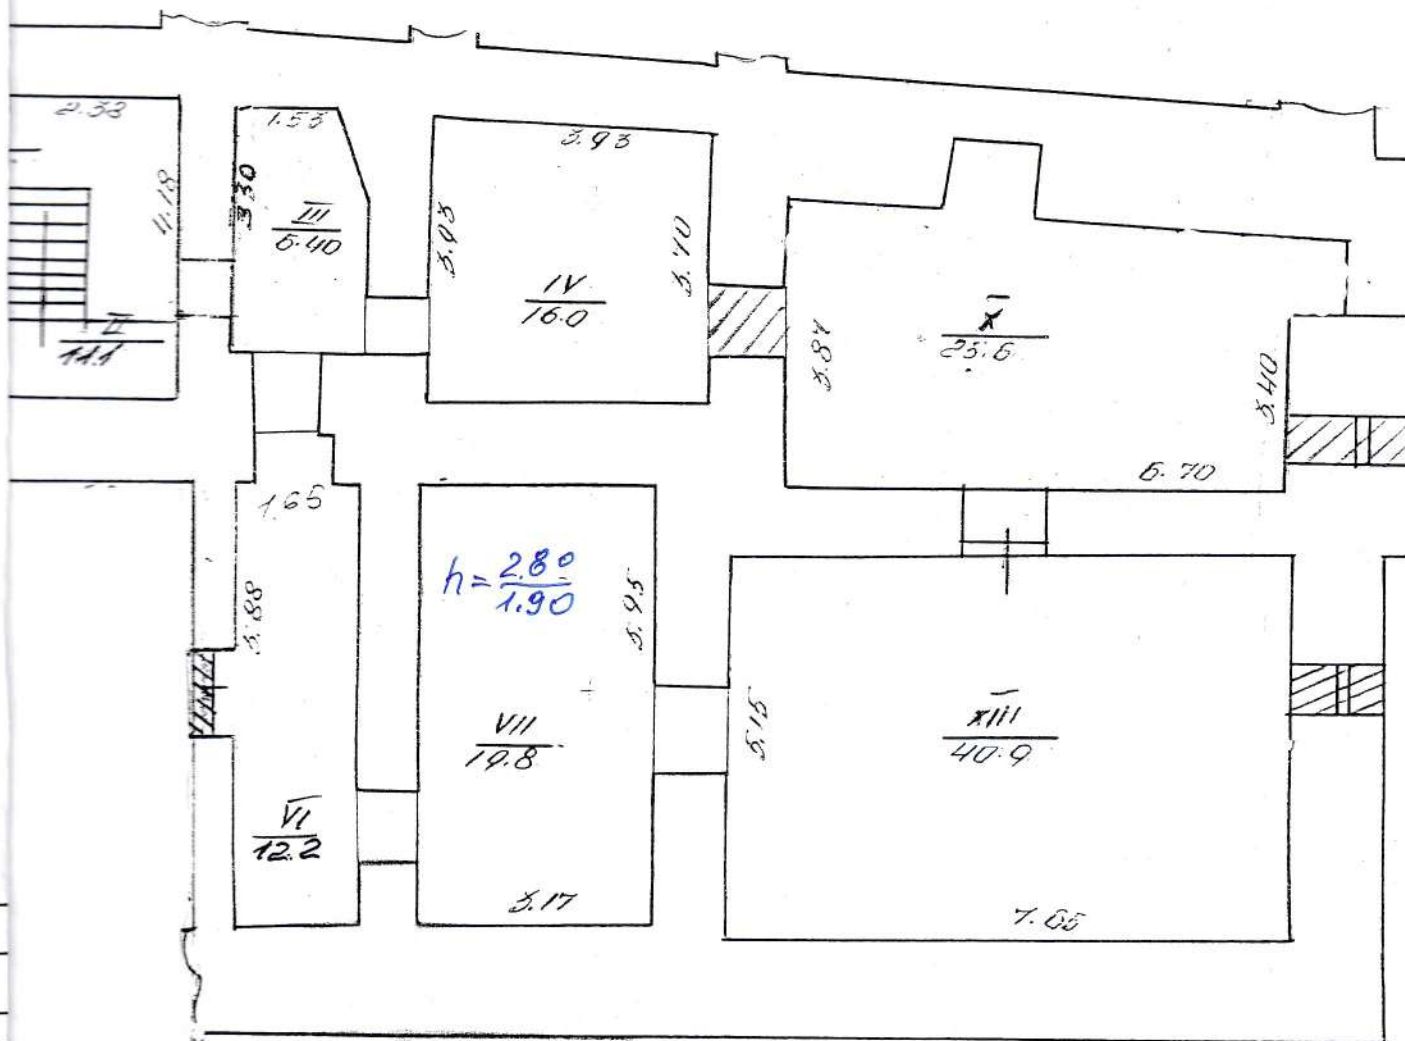

під дорожнім
(твердим)
покриттям

ЕКСПЛІКАЦІЯ

приміщень до плану поверхів будинку, № 49, літер « A-3 »,

вулиця (провулок, площа) пр. Свободи

No 49

місто (селище, село) Львів

Літер за планом	Поворхи	Номери груп приміщень	Номери приміщень	Призначення приміщень	Загальна площа приміщень (підрахована за формулами розрахунку площ) (кв.м)	Площа приміщень (кв.м)			Площа літніх приміщень (кв.м)	Площа приміщень загального користування (кв.м.)	Самостійно збудована, переобладнана площа приміщень (кв.м)	Примітка
						корисна (сума гр. 8 та 9)	основна (виробнича)	допоміжна				
1	2	3	4	5	6	7	8	9	10	11	12	13
43	129		II	ск. кім.к	11.1			11.1				
			III	коридор	6.4			6.4				
			IV	службове	16.0		16.0					
			V	коридор	12.2			12.2				
			VI	службове	19.8		19.8					
			VII	службове	25.6		25.6					
			VIII	службове	40.9		40.9					
Всього:					132.0	102.3	29.7					

0066

Виконав


(підпис)

І. Курчат
(прізвище, ініціали)

Перевірів


(підпис)

І. В. Васько
(прізвище, ініціали)

« 19 »

04

2017 р.