



Затверджено наказом
Держбуду України
№ 127 від 24.05.2001 р.
із змінами та доповненнями

**Обласне комунальне підприємство
Львівської обласної ради
«Бюро технічної інвентаризації та експертної оцінки»**

Україна

Область

Львівська

Район

Франківський

Інвентаризаційна

справа №

Реєстровий №

102

Технічний паспорт

нежитлове приміщення
(призначення)

вулиця (провулок, площа)

Медведєвського

№ 38

місто (селище, село)

Львів

Замовник технічної інвентаризації
або уповноважена ним особа
(прізвище, ім'я та по батькові фізичної особи
або найменування юридичної особи)

Місце проживання, серія і номер паспорта
фізичної особи або місцезнаходження,
код за ЄДРПОУ юридичної особи

Паспорт виготовлено за станом на

« 23 »

2012 р.

Директор

Г.І. Мартинишин

Виконав

(підпис, прізвище, серія та
номер кваліфікаційного сертифіката, М.П.)

М.П.



ПЛАН

нежилове промислене
(призначення)

вул. (провул., площа)

Медведського

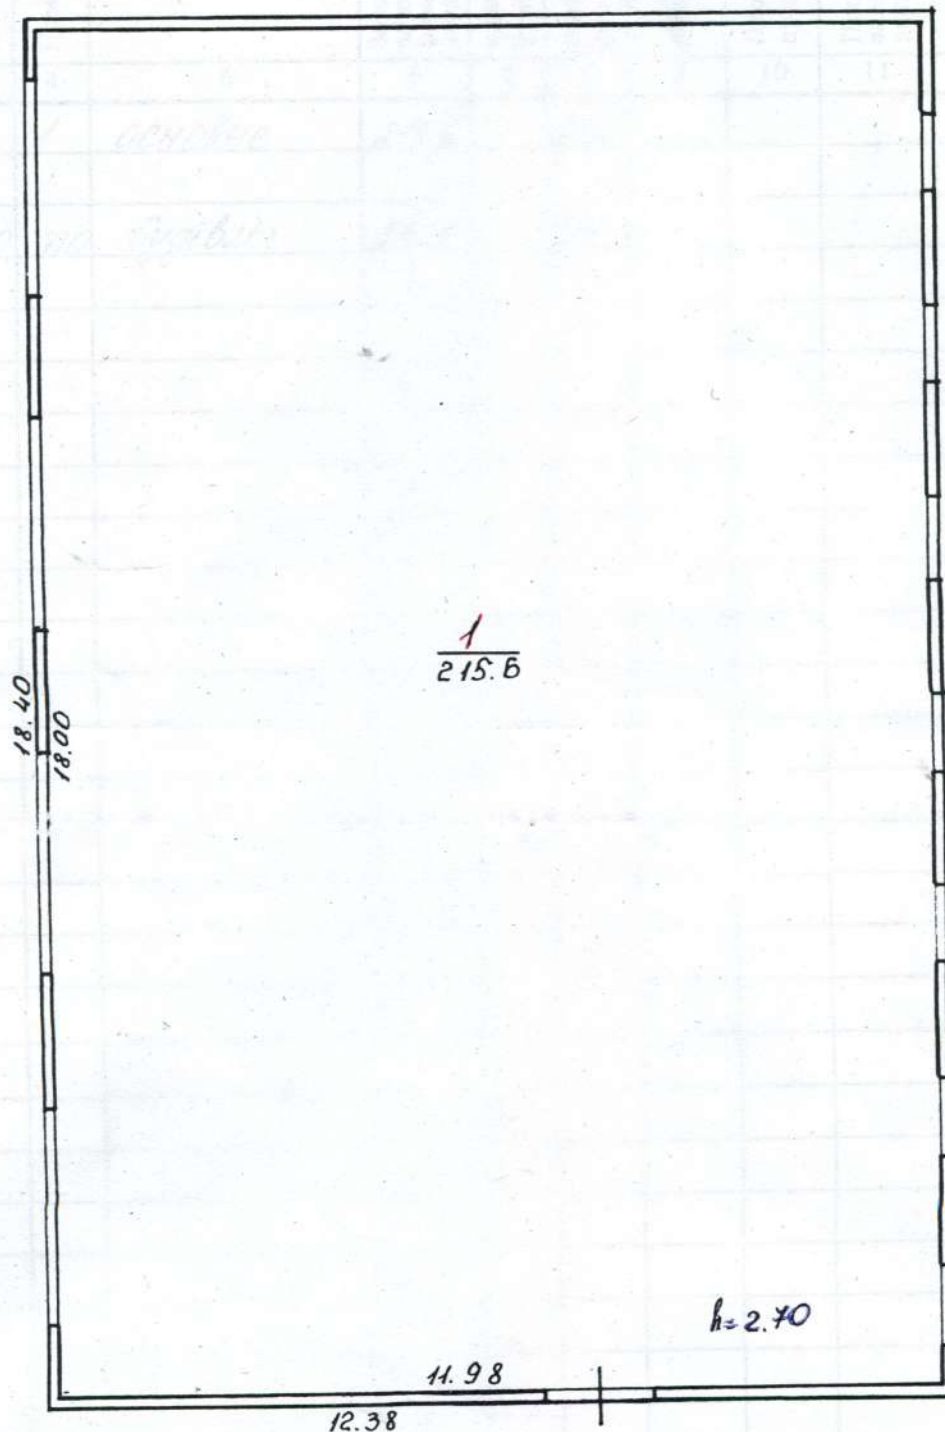
№ 38

місто (селище, село)

Львів

Масштаб 1:200

1^й поверх



ЕКСПЛІКАЦІЯ

приміщень до плану поверхів будинку, № 38, літер « Б », _____

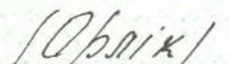
вулиця (провулок, площа) Медведєвського № 38

місто (селище, село) Львів

[illegible]

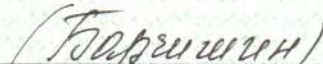
Виконав


(підпис)


(прізвище, ініціали)

Перевірів


(підпис)


(прізвище, ініціали)

« 12 »

05

2016 р.