

буд. № 37

вул. Гладкова

буд. № 36

вул. Інженерна


5.38
7.14
7.4.4
табл.







2.1



5.38
7.17
7.2.6

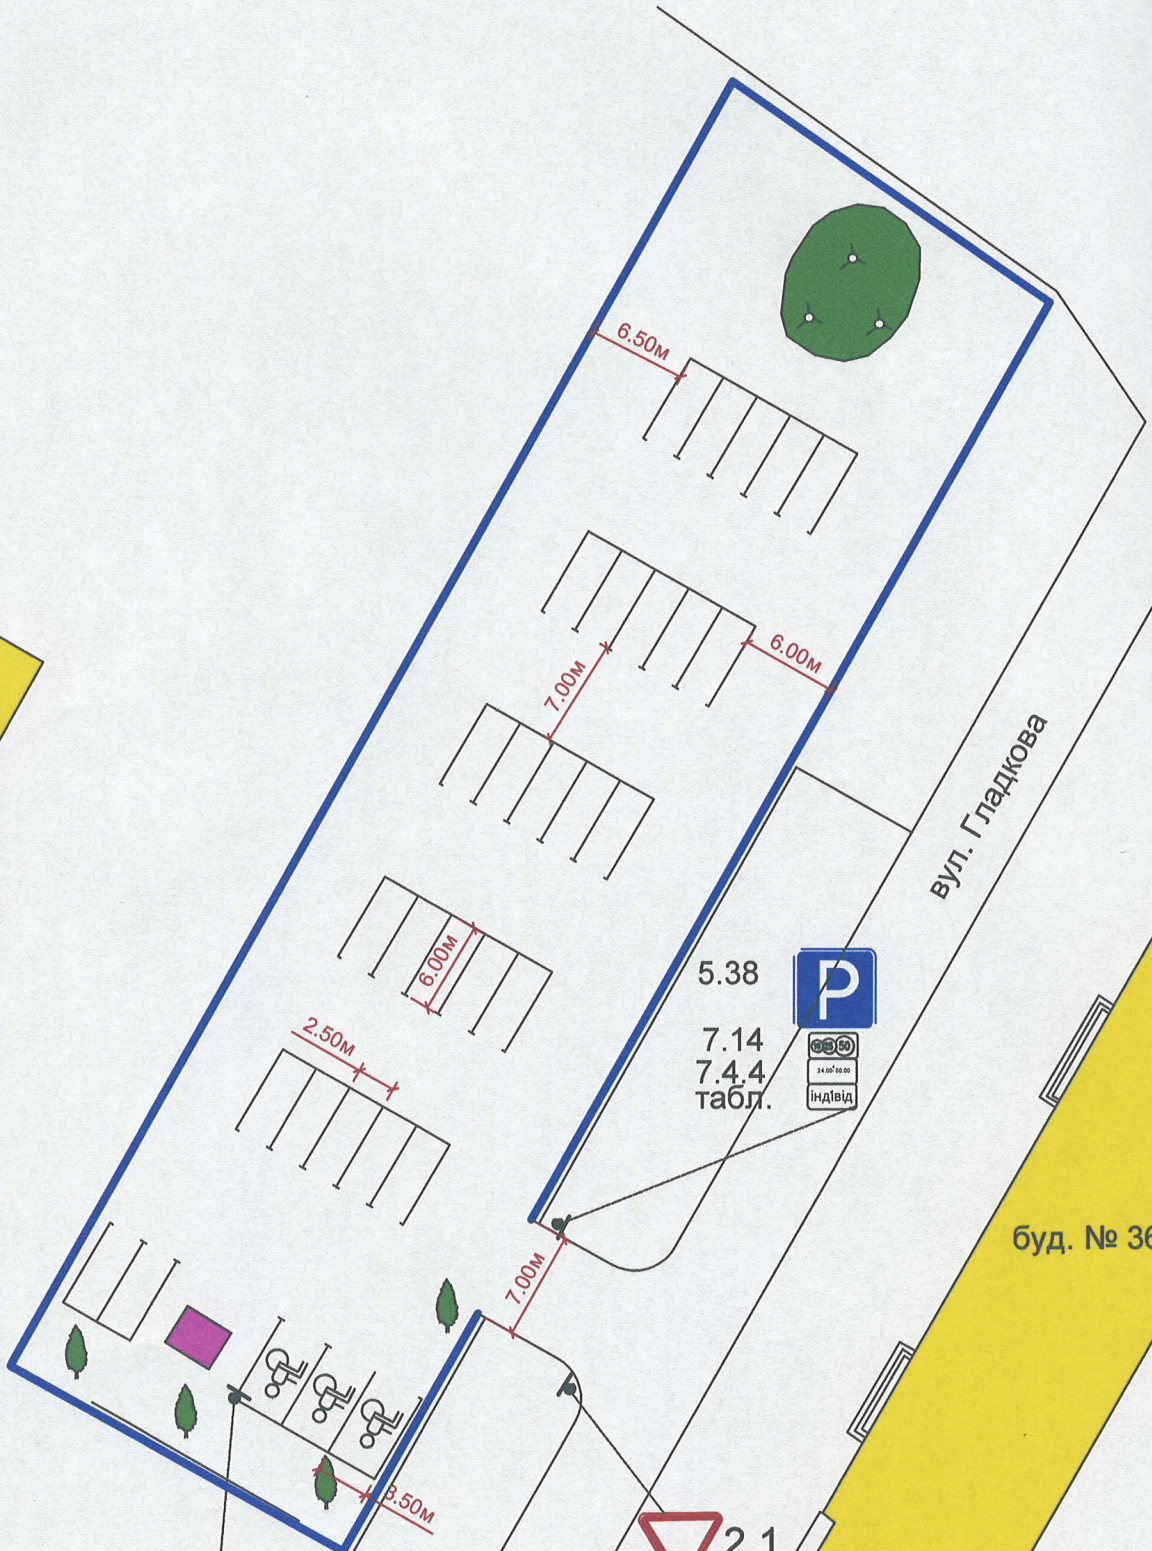

Номер згідно з ДСТУ 4100-2002	Кількість			Спосіб встанов лення
	типорозмір		ДЗІП	
	I	II		
5.38	-	2	-	на мет. стояку
2.1	-	1	-	на мет. стояку
7.4.4	-	1	-	на мет. стояку
7.14	-	1	-	на мет. стояку
7.17	-	1	-	на мет. стояку
7.2.6	-	1	-	на мет. стояку
табл.	-	-	1	на мет. стояку
ВСЬОГО	-	7	1	на мет. стояку

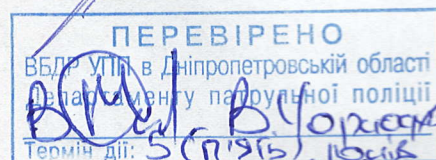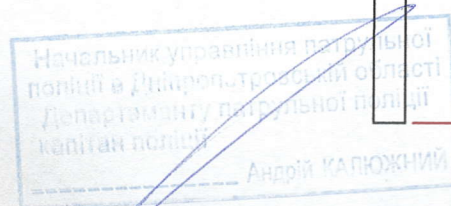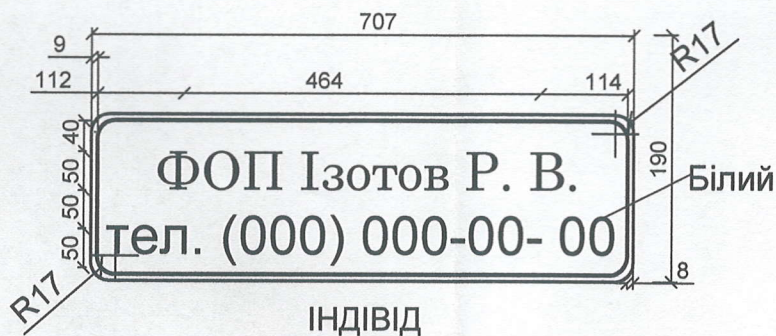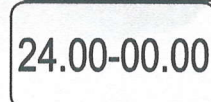

Вих. №10381/41/19/01-соег 3.9 16.01.2021

						93-0-АД-2		
						Майданчик для паркування транспортних засобів по вул. Гладкова, в районі буд. № 36		
Зм.	Кільк.	Арк.	Недок.	Підпис	Дата	Стадія	Аркуш	Аркушів
ГП		Мажура Д.В.			2021	РП		
						Схема організації дорожнього руху		