


ПЛАН
поверхів громадського будинку

літ. Б-3
(призначення)
Курчатова № 8
вулиця (провулок, площа)
місто Дніпро
Масштаб 1:200

III поверх
Допоміжний корпус

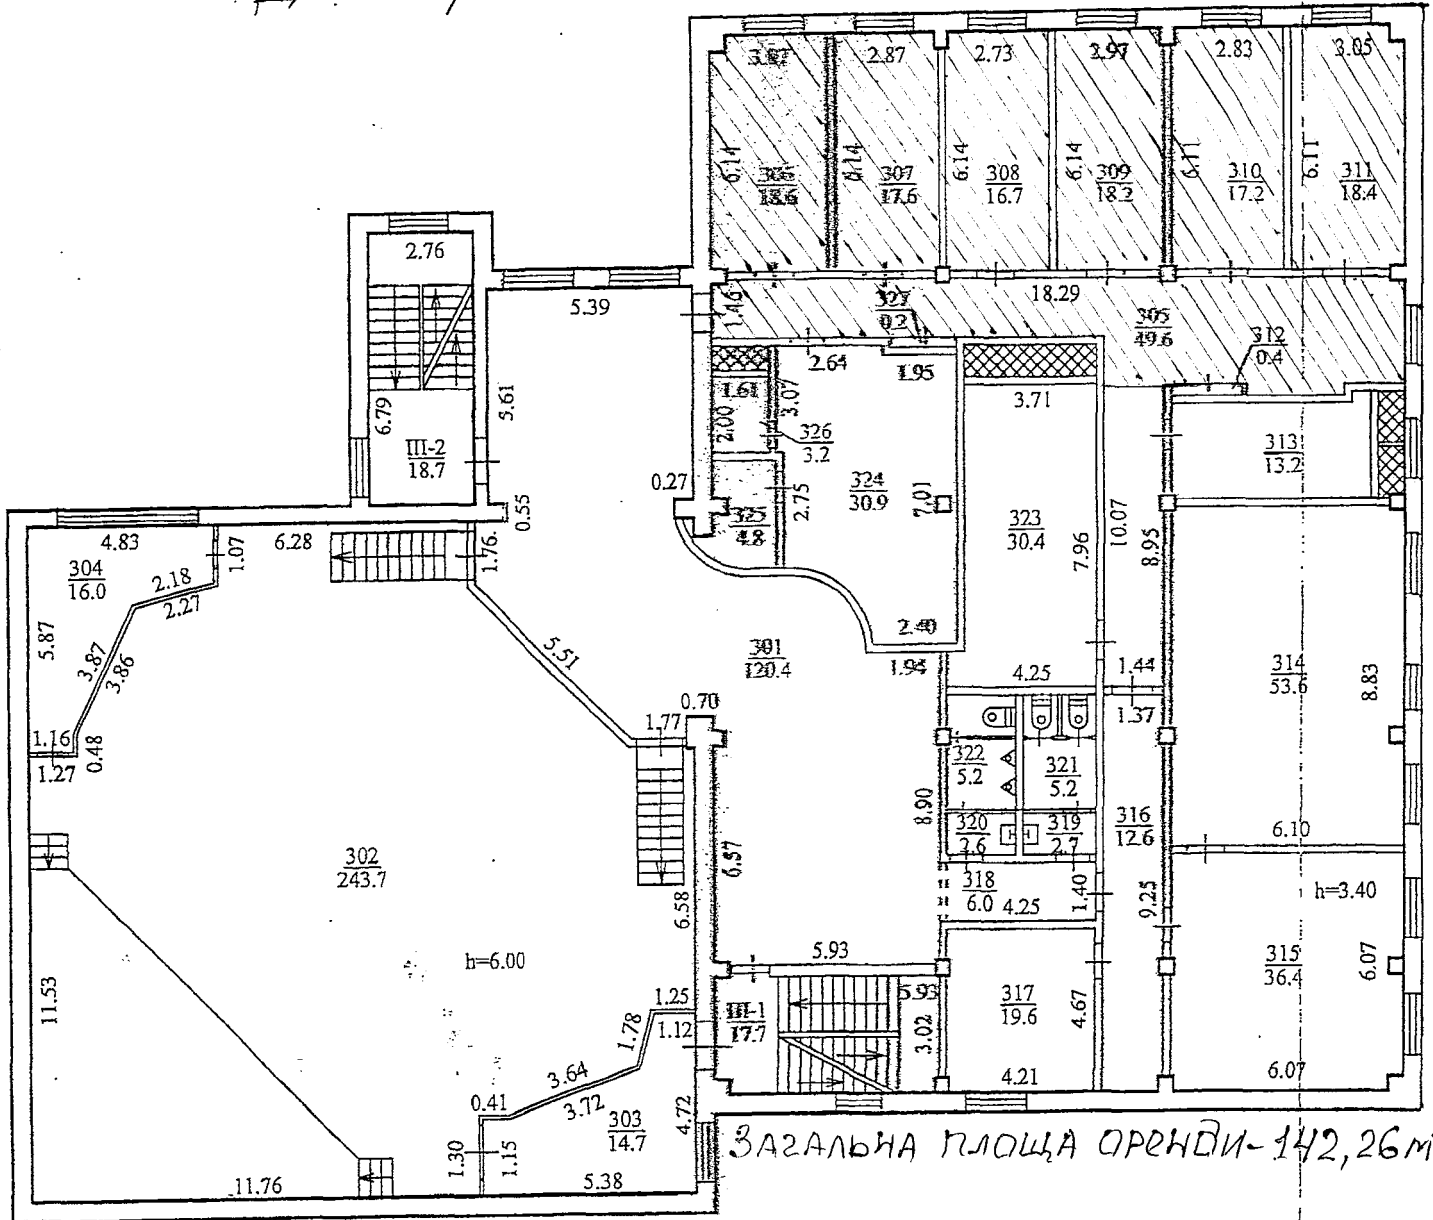

Копія вірна!
Директор технічний
(головний інженер)
КП „Дніпровський
метрополітен”
23.04.2021р.

CA

О.В. Капанисєв