


СХЕМА РОЗТАШУВАННЯ БУДІВЕЛЬ ТА СПОРУД

вулиця _____ Гоголя _____, № 108/1
 місто _____ Мелітополь _____
 область _____ Запорізька _____

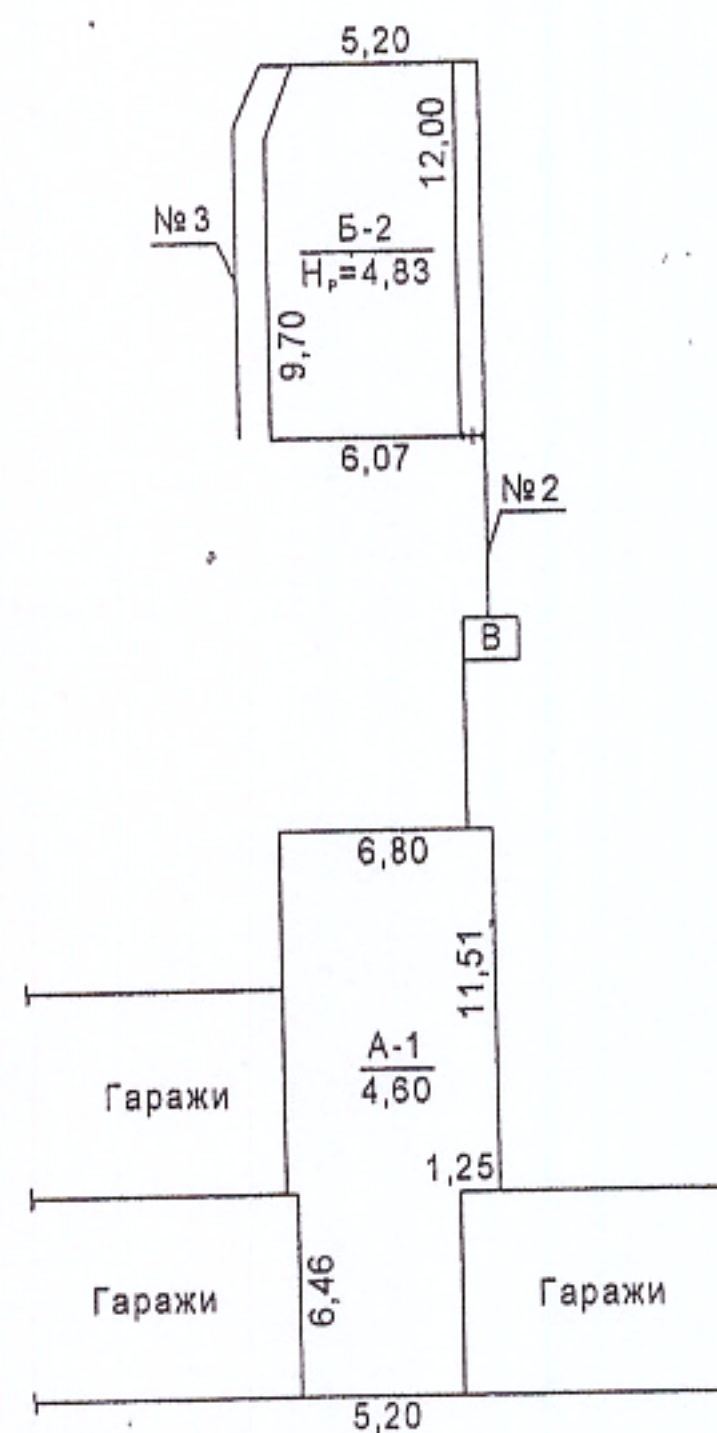

вулиця Гоголя

ЕКСПЛІКАЦІЯ до схеми розташування будівель та споруд


Літера або номер за планом	Назва будівель та споруд	Площа земельної ділянки (м ²), у тому числі					Примітка
		загальна площа	усього під забудовою	під основною будівлею	Під господарськими, допоміжними будівлями і спорудами	під двором	
1	2	3	4	5	6	7	8
А-1	Будівля						
Б-2	Будівля						
В	Убиральня						
№2	Огорожа						
№3	Огорожа						

ПІАН
виробничого будинку, літера « А-1 »

вулиця _____, № 108/1
 місто _____
 область _____

Гоголя
 Мелітополь
 Запорізька

Масштаб 1: 100

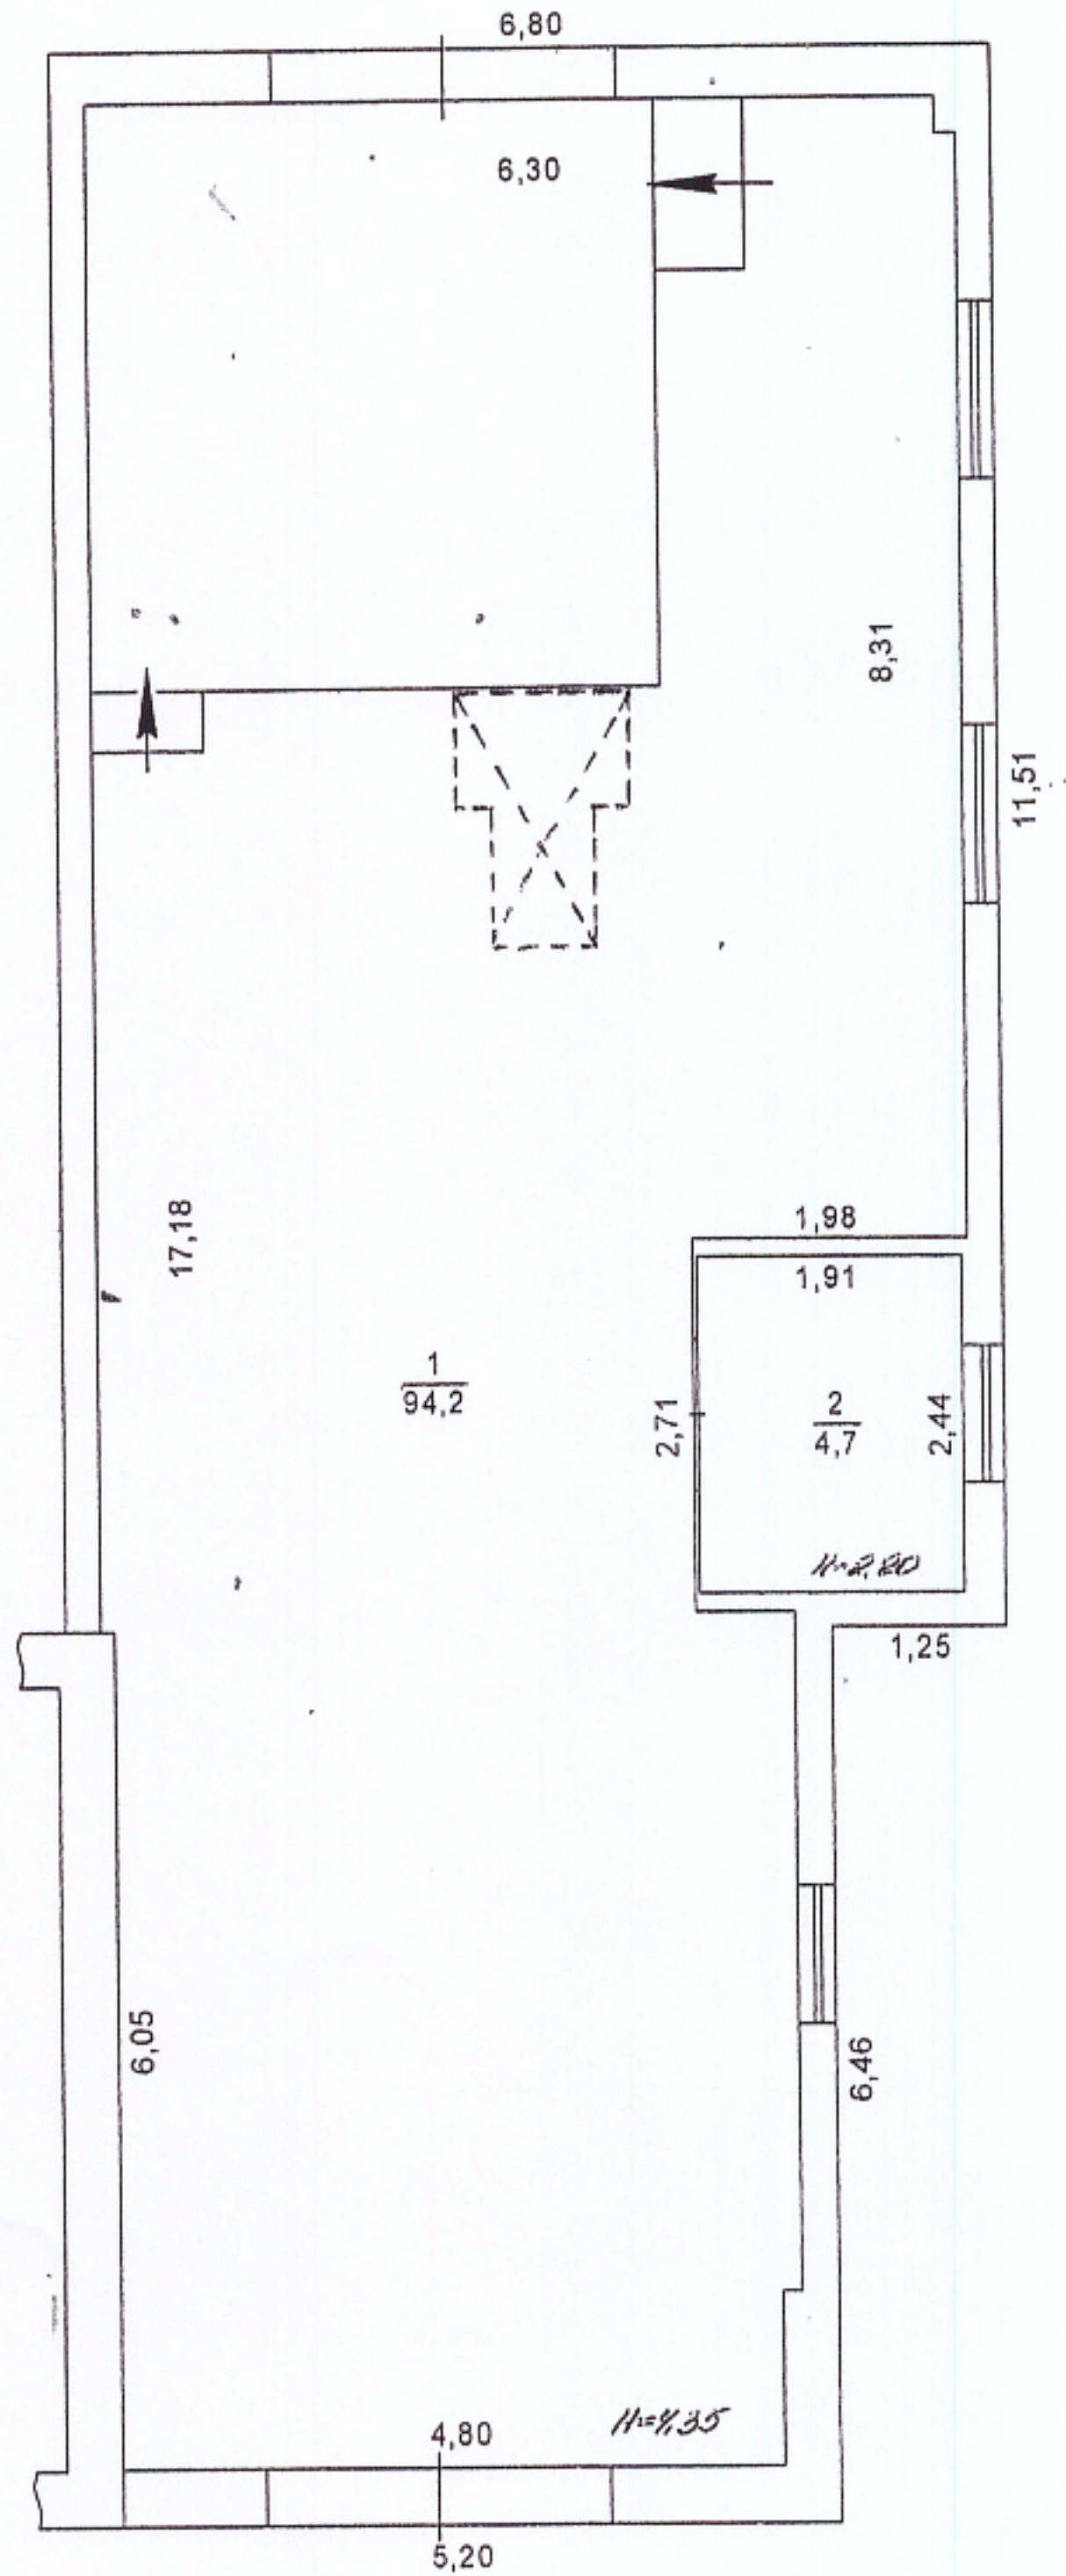

ЕКСПЛІКАЦІЯ приміщень виробничого будинку


вулиця _____ Гоголя _____, № 108/1
місто _____ Мелітополь _____
область _____ Запорізька _____

[illegible]

ПЛАН
виробничого будинку, літера « Б-2 »

вулиця _____, № 108/1
місто _____ Гоголя
область _____ Мелітополь
Запорізька
Масштаб 1: 100

1 поверх

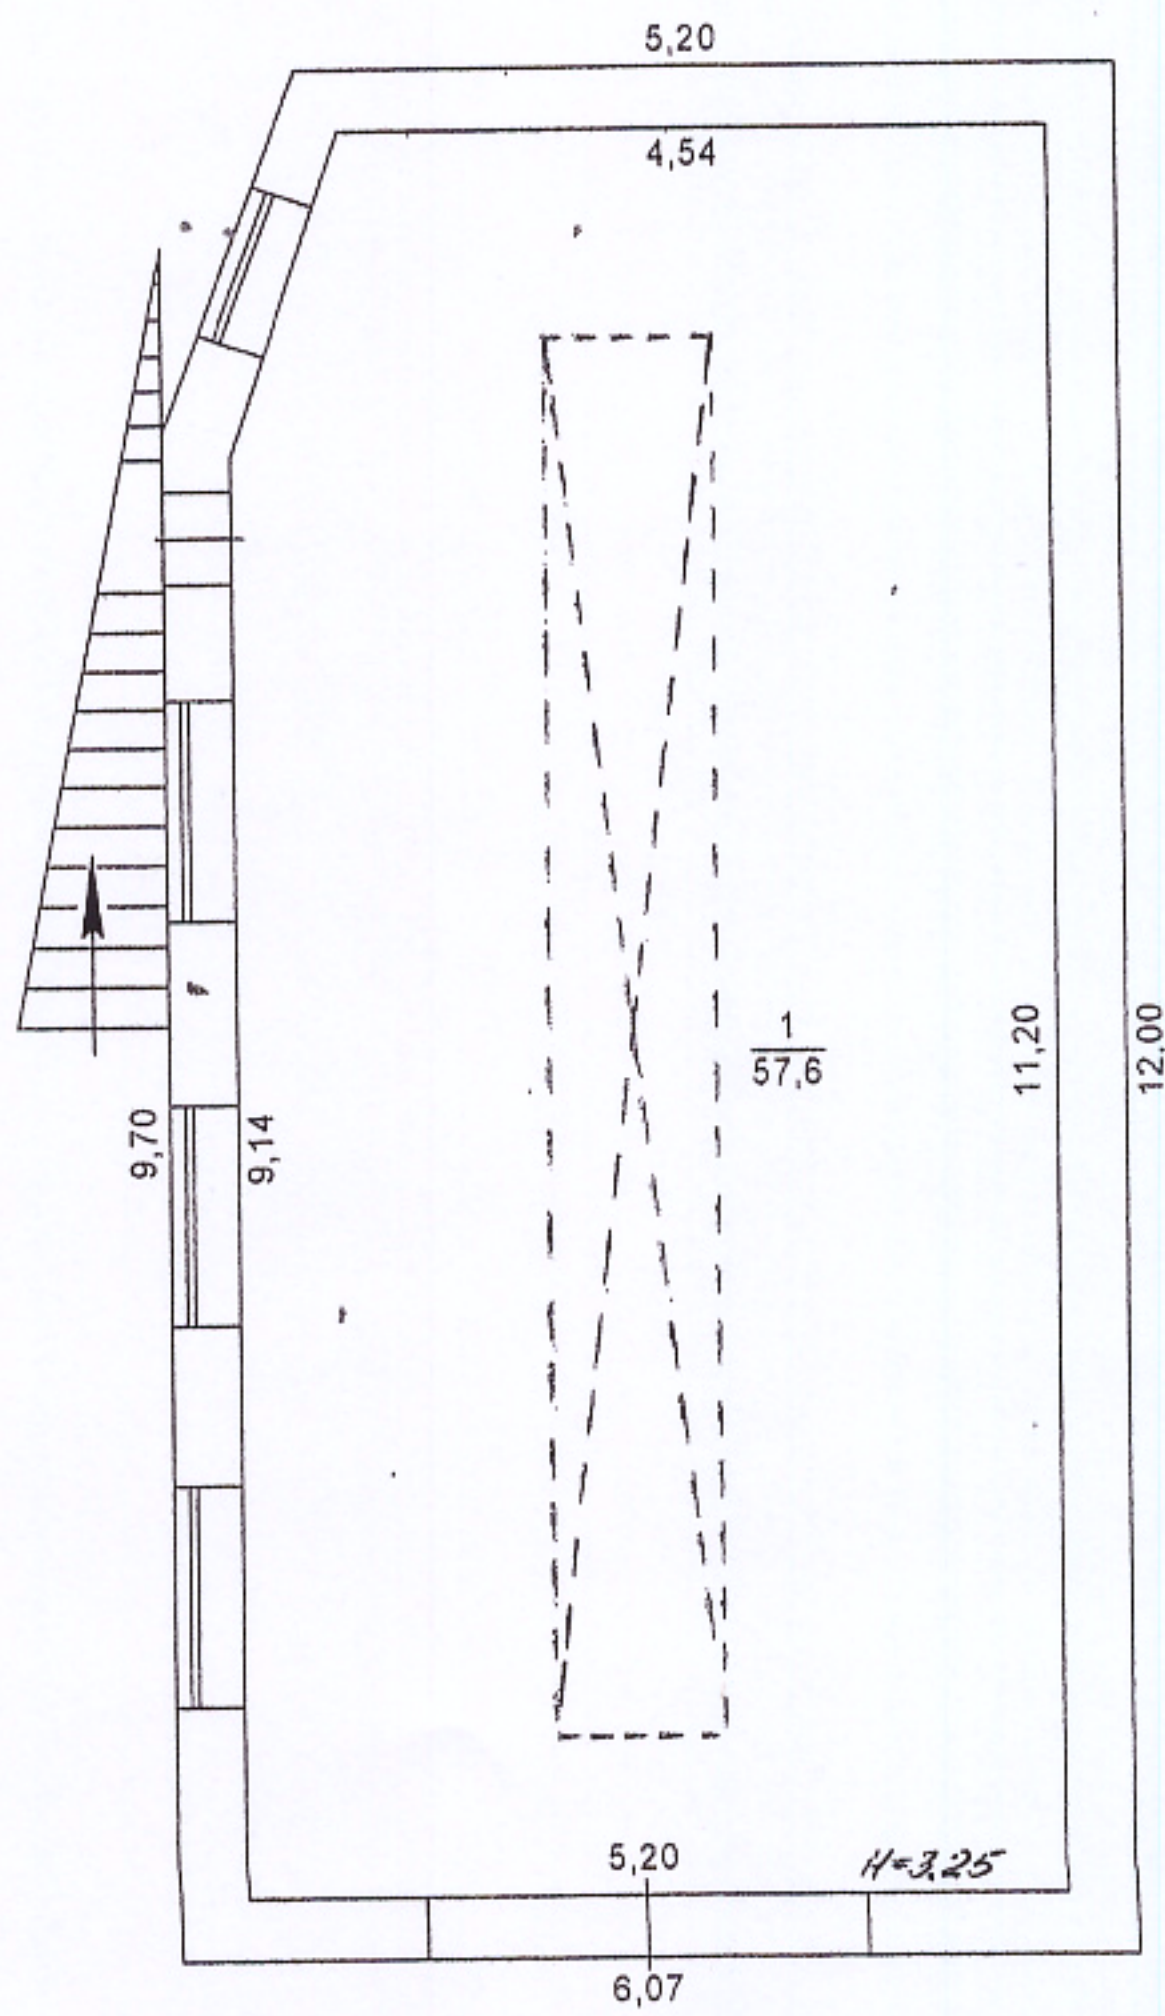


ПЛАН
виробничого будинку, літера « Б-2 »

вулиця _____, № 108/1
місто _____
область _____

Гоголя
Мелітополь
Запорізька
Масштаб 1: 100

2 поверх

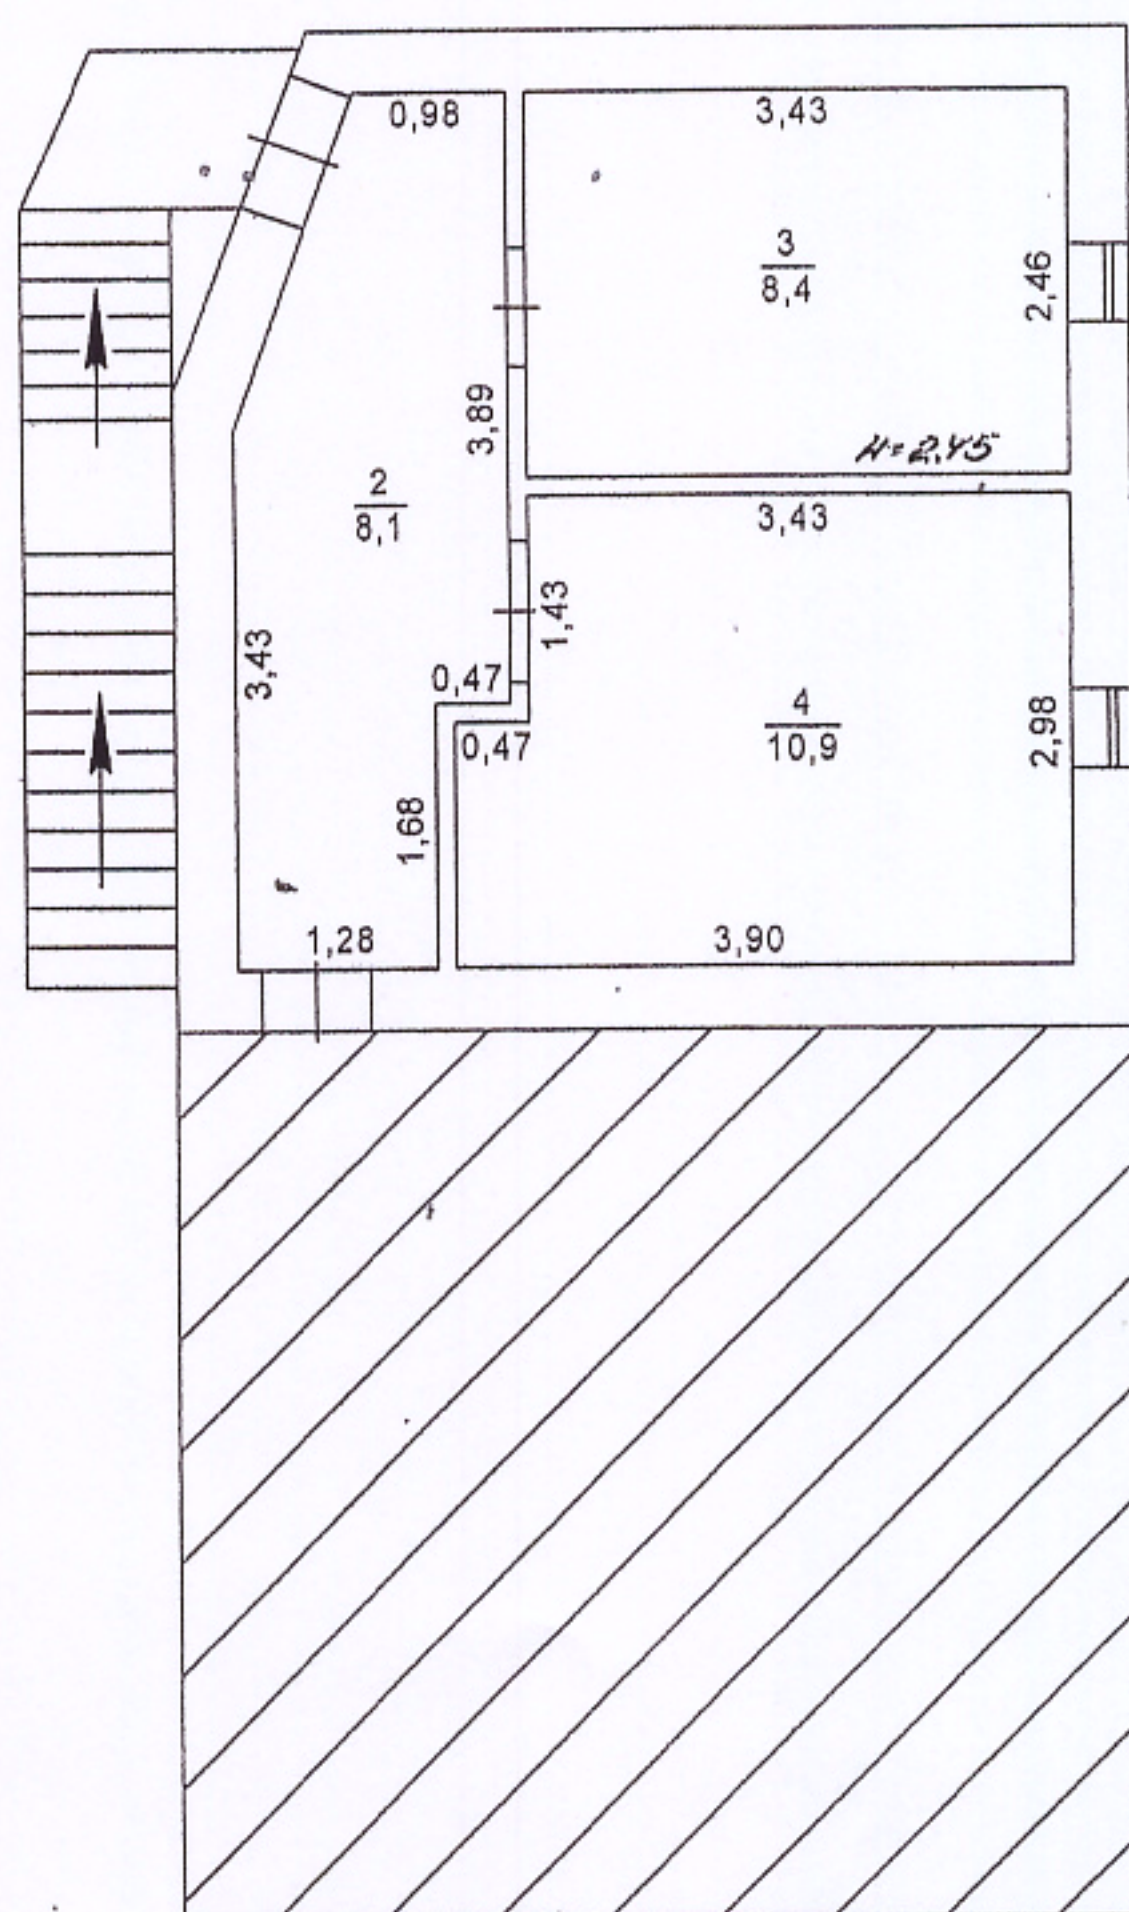

вулиця _____ Гоголя _____, № 108/1
місто _____ Мелітополь _____
область _____ Запорізька _____

7

виробничого будинку з допоміжними будівлями та спорудами

[illegible]