

ПЛАН **виробничого будинку**


технічна будівля М 1 ТУРЛК-7
(призначення)

л.(пров.)
ло (селище)

Печеніж

№ 1 (майданчик)

Масштаб 1:200

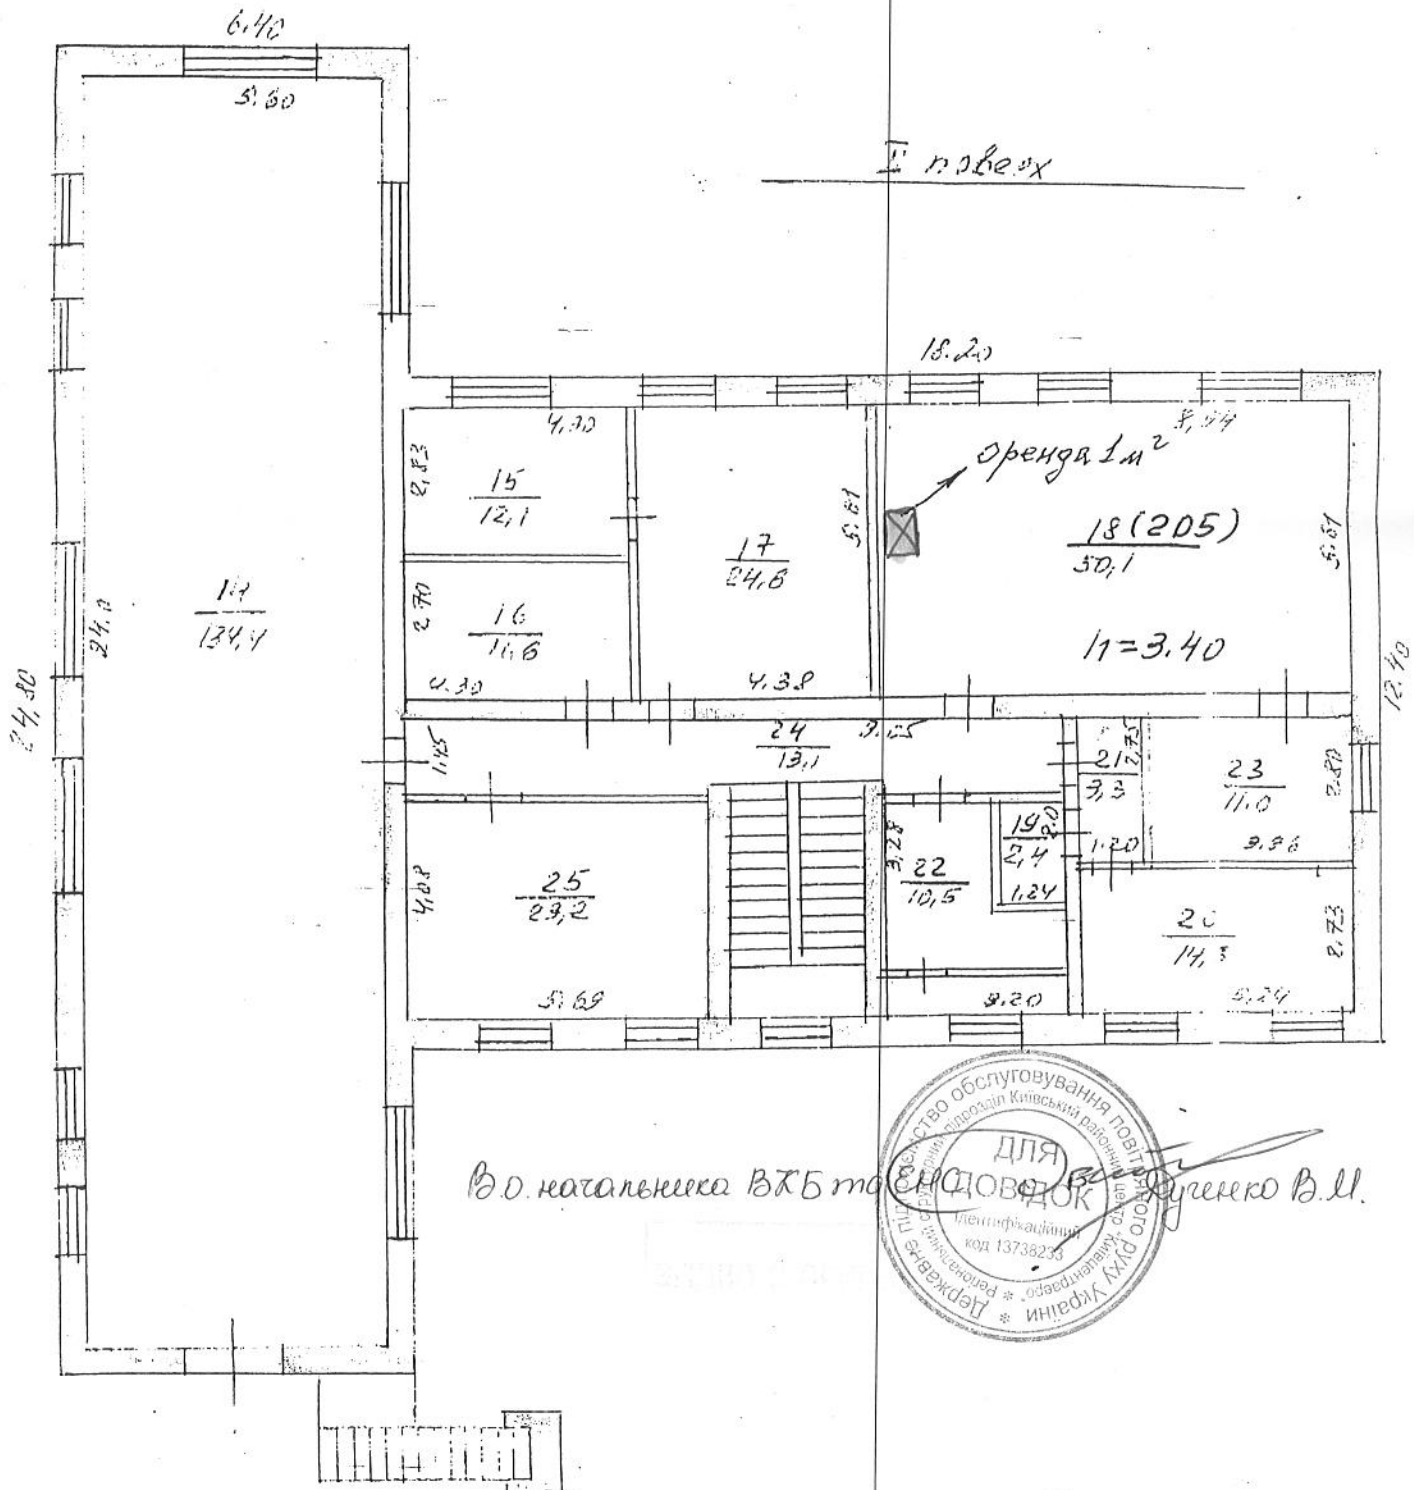

В.О. Катальська ВКБ та інше

