

Поэтажный план


на строения литер „А“
по улице (переулку)

Пирогова

дом № 2 кв. № 1 поверх

в г. е. Шевченкове

М 1:200

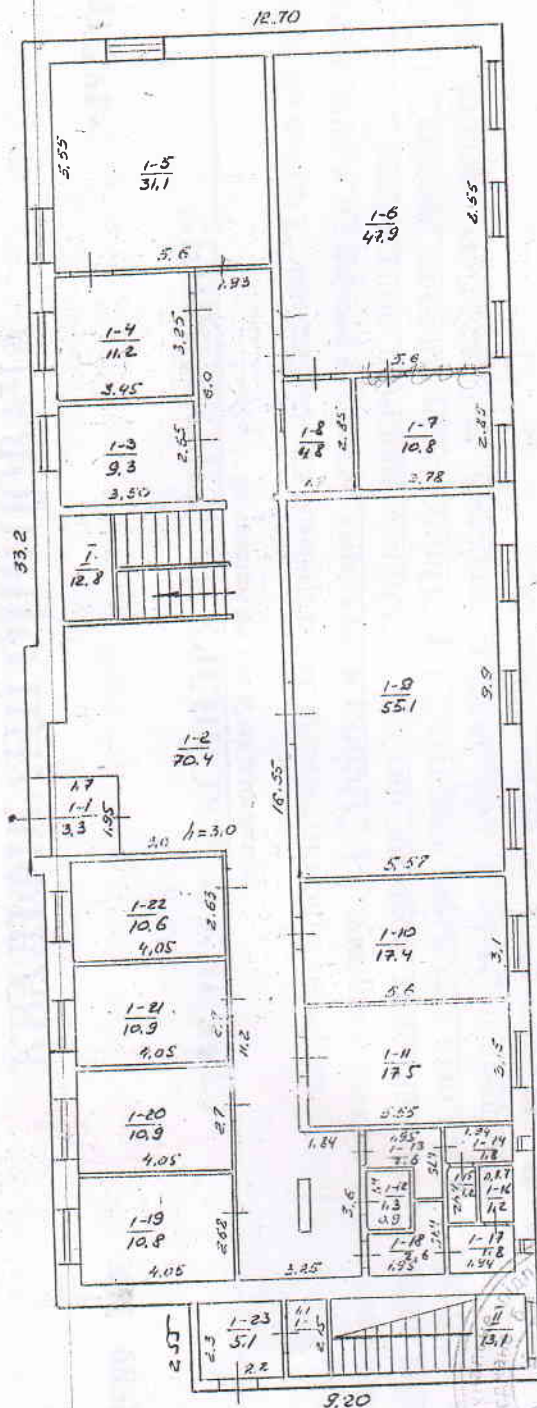

перегородки - цементные

ЧЕРКАССКОЕ ОБЪЕДИНЕНИЕ БЮРО ТЕХНИЧЕСКОЙ ИНВЕНТАРИЗАЦИИ	
Исполнитель бюро	Променко С.Г.
Ст. инженер	Засюлина Т.А.
Составил техник	Корчун С.Г.
Инж. - надзор	Телиженко В.Ю.
Черт. к.п.м.м.	
Дата исполнения « 22 » 11 2006 г.	

Трол. ст.
34,8 м² + 5,03 м²

118 року

істина
тому
ької
буд.2
і, що