



ДЕРЖАВНИЙ АКТ

на право постійного користування земельною ділянкою

Серія ЯЯ № 290802

Державний акт на право постійного користування земельною ділянкою видано

Сумській дирекції Українського державного підприємства поштового

(назва юридичної особи та

зв'язку "Укрпошта" (центр поштового зв'язку №4)

її місцезнаходження — адреса)

м. Суми, Зарічний район, вул. Воскресенська, 13/7 Сумської області

і на підставі рішення органу державної влади або органу місцевого самоврядування

рішення 17 сесії 5 скликання Уралівської сільської ради від 22.01.2008 року

(назва органу, дата і номер рішення)

є постійним користувачем земельної ділянки площею

0.1291 га

(гектарів або кв. метрів)

у межах згідно з планом.

Земельна ділянка розташована

вул. Центральна, с. Уралове

(адреса — вулиця, населений пункт,

Середино-Будського району, Сумської області

район, область)

Цільове призначення (використання) земельної ділянки

для потреб зв'язку (обслуговування

приміщення відділення поштового зв'язку)

Державний акт складено у двох примірниках, перший з яких передано постійному

користувачу земельної ділянки, другий зберігається у

Відділі земельних ресурсів у Середино-Будському районі Сумської області

(назва державного органу земельних ресурсів)

Акт зареєстровано в Книзі записів реєстрації державних актів на право власності на землю

та на право постійного користування землею, договорів оренди землі за № **030863400001**

Уралівської сільської ради

(назва місцевої державної адміністрації або органу місцевого самоврядування)



(підпис)

О.І.Васильєва

(прізвище)

Відділу земельних ресурсів у Середино-Будському районі Сумської області

(назва державного органу земельних ресурсів)

(підпис)

О.М.Прихожий


(прізвище)

25 травня 2008 р.


(Постанова Кабінету Міністрів України від 02.04.2002 р. № 449 "Про затвердження форм державного акта на право власності на земельну ділянку та державного акта на право постійного користування земельною ділянкою")

План меж земельної ділянки


Катастровий номер
земельної ділянки
5924487200:01:002:0010

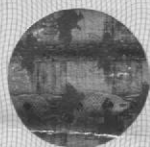

Пн

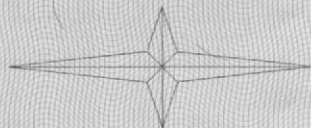

Пд

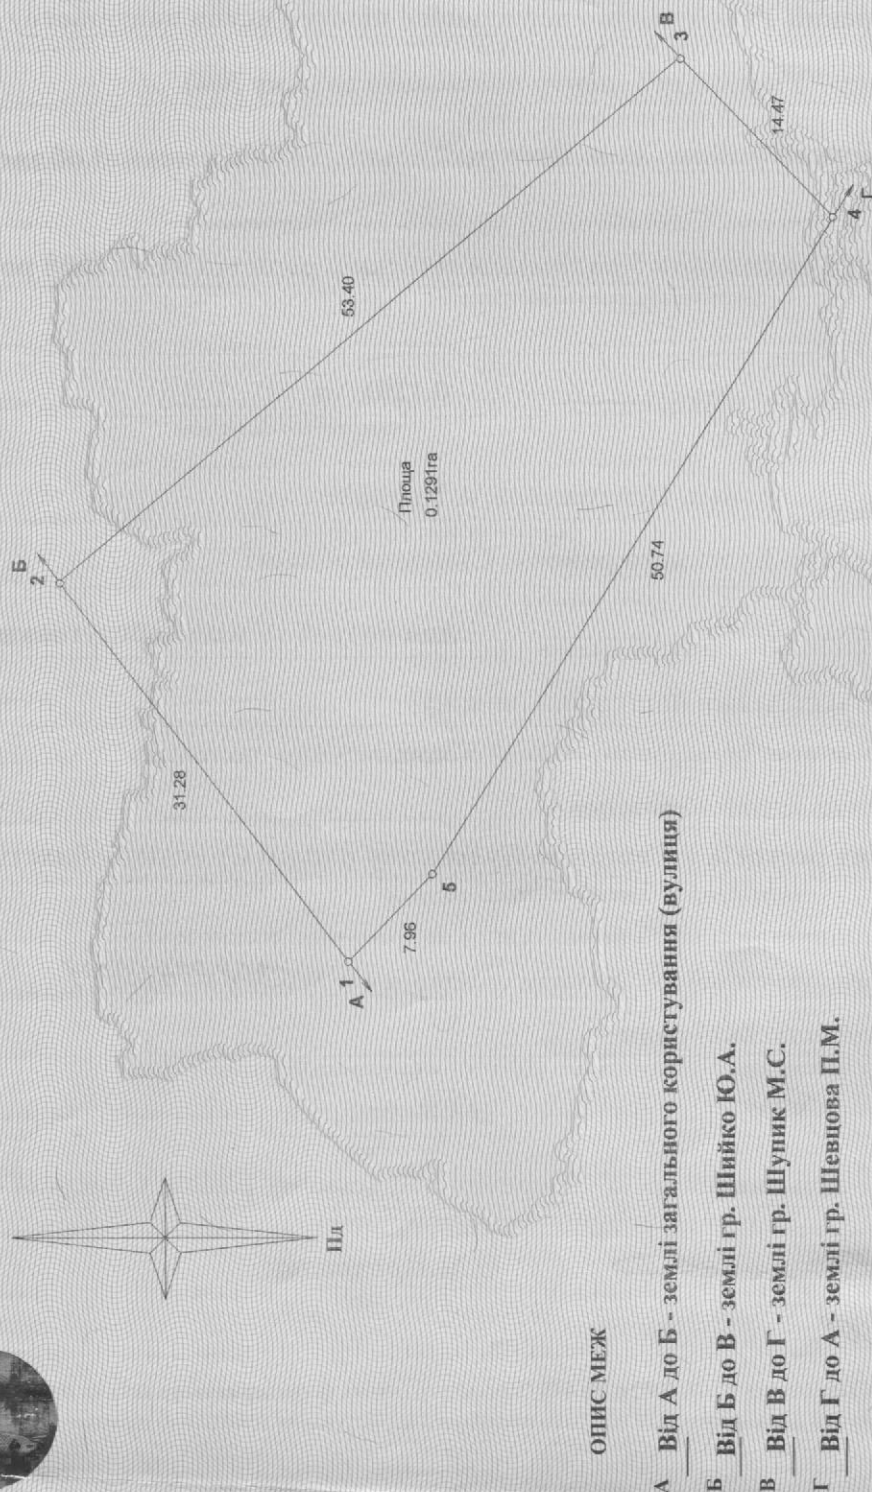

ОПИС МЕЖ

А Від А до Б - землі загального користування (вулиця)

Б Від Б до В - землі гр. Шийко Ю.А.

В Від В до Г - землі гр. Шупик М.С.

Г Від Г до А - землі гр. Шевцова П.М.



Начальник
управління (відділу) земельних ресурсів
у Сергіївко-Булшаківському районі Сумської області
М.П.

О.М. Прихожий
(підпис)

Масштаб 1: 500



СВІДОЦТВО про право власності НА НЕРУХОМЕ МАЙНО



Сумська обл., Середино-Будський р., с. Уралове

17.05.2007

ВИКОНАВЧИЙ КОМІТЕТ УРАЛІВСЬКОЇ СІЛЬСЬКОЇ РАДИ

Тип об'єкта: приміщення відділення поштового зв'язку-пл.86.0м2
Адреса об'єкта: Сумська обл., Середино-Будський р., с. Уралове,
вул. Центральна, буд. б/н

Власники	Форма власності	Частка
СУМСЬКА ДИРЕКЦІЯ УКРАЇНСЬКОГО ДЕРЖАВНОГО ПІДПРИЄМСТВА ПОШТОВОГО ЗВ'ЯЗКУ "УКРПОШТА"	державна	1/1

Опис об'єкта:
загальна площа 86.0 кв.м.;

Підстава: РІШЕННЯ ВИКОНКОМУ

Дата: 11.05.2007

Номер: №20

СІЛЬСЬКИЙ ГОЛОВА



О.І.ВАСИЛЬЄВА

СЕРІЯ ЯЯ № 921662

UA
UA



ЗАРЕЄСТРОВАНО
в електронному Реєстрі прав
власності на нерухоме майно
"17" 05 2007 р.



ПРО РЕЄСТРАЦІЮ ПРАВА ВЛАСНОСТІ НА НЕРУХОМЕ МАЙНО


Комунальне підприємство "Глухівське бюро технічної інвентаризації"

Номер витягу: 14587330
Дата: 17.05.2007

Реєстраційний номер: 18889197
Тип об'єкта: приміщення відділення поштового зв'язку-пл.86.0м2
Адреса об'єкта: Сумська обл., Середино-Будський р., с. Уралове,
вул. Центральна, буд. б/н
Номер запису: 489 в книзі: 3

Власники	Підстава виникнення права власності	Форма власності	Частка
СУМСЬКА ДИРЕКЦІЯ УКРАЇНСЬКОГО ДЕРЖАВНОГО ПІДПРИЄМСТВА ПОШТОВОГО ЗВ'ЯЗКУ "УКРПОШТА"	свідectво про право власності / б/н / 17.05.2007 / на нерухоме майно, видане Виконавчим комітетом Уралівської сільської ради, згідно з рішенням виконкому №20 від 11.05.2007р.	державна	1/1

Дата прийняття рішення про реєстрацію права власності: 17.05.2007

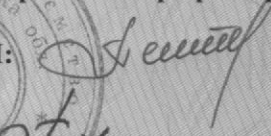Начальник БТІ:  Мироненко А.А.

Реєстратор:  Горпинченко Ж.В.




Серія CCC № 188532 UA



Цей документ пронумеровано
проінеровано, проінито, скріплено
печаткою та підписом реєстратора
Глушак М.Б. на 2. Зарушах
Мироненко Г.М.

ОКОМАТРИКОСКИЙ ПЛАН

ЗЕМЕЛЬНОГО УЧАСТКА № 4 по ул. Центральной
с. Ураливе

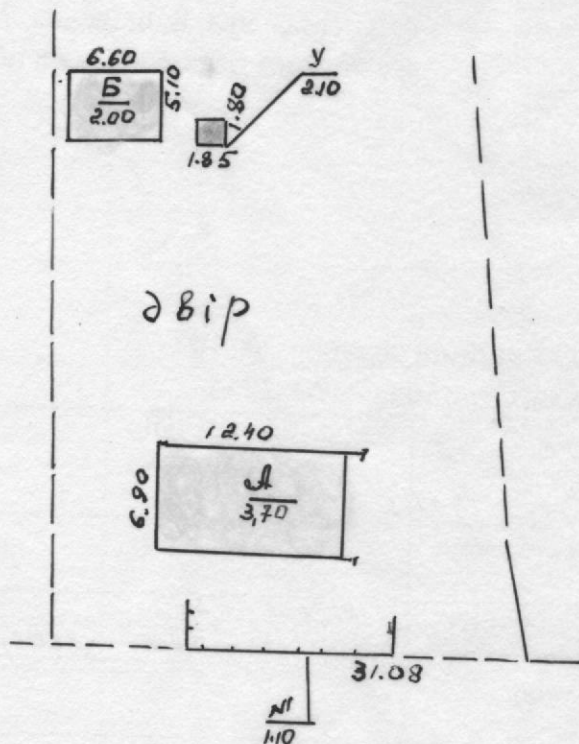

ул. Центральная

С оригиналом верно

20 01 2007

ВКЛАДКА		Земельная площадь усадебного участка по угодьям									
Интер- вал	Наименование строения	В том числе									
		Под строениями			Под садом		Под огородом		Под сенокосом		Приме- чание
		Площадь	в кв. м	в кв. м	Площадь	в кв. м	Площадь	в кв. м	Площадь	в кв. м	
А	Видеолента	170	133	37							
Б	Сарай										
В	Общаклад										
У	Огород										

Дата 12.01.2007

г. Составил

Проверил бригадир

из ур

Масштаб 1:500

ОЦЕНОЧНЫЙ АКТ № 2

Область Суслова
 Город (ит) г. Ново
 Район (город) г. Овручский

на хозяйственно-бытовые строения и внутридворовые сооружения домовладения №

Присоединение домовладения к сети: электрической

газовой

да, нет

да, нет

теплофикационной

да, нет

канализационной

Техническое описание и оценка внутридворовых сооружений

№ по плану

Наименование сооружений

Техническое описание сооружений

Единица измерения

Количество единиц

№ типа

Стоимость измерителя

Поправки к стоимости измерителя

Стоимость измерителя с учетом поправки

Восстановительная стоимость

Процент износа

Действительная стоимость

Примечание

№

домовладения

Подпись
 Вручен

Итого

Техническое описание и оценка хозяйственно-бытовых строений

Техническое описание и оценка хозяйственно-бытовых строений																				
Литер по плану	Наименование строения	Год постройки	Число этажей	Техническое описание констр. элементов							Стоимость									
				Фундамент	Стены	Крыша	Перекрытия	Полы	Сантехника	Площадь основания	Высота в м	Объем в м³	№ типового проекта	по табл.	поправка в %	с поправками	Восстановит. стоимость в руб.	% износа	Действ. стоимость в руб.	
1																				
2																				
20 сараи
из кирпичные

фронт 20 м ширина 3,3 м

33,7 кв. м
2,10 м
7

12, 01

2007 г.

Составил

Испис

Проверил

Испис

б. л. а. т. ь Суща
о. р. о. д. (п. т. т.) С. граде
а. й. о. н. (г. о. р. о. д. а.) С' дугъсти

Дом №

Число основных этажей

[illegible]

Расчет оценки основного строения и пристроек к нему

[illegible]

Техническое описание конструктивных элементов строений, определение износа

№	Наименование конструктивных	Подробное описание основных элементов строений	Описание технического состоя-	Удельн. вес в % от всего	Поправки к удельным	Удельн. вес с	%	Средневзвеш.
1	2	3	4	5	6	7	8	9
1.	Фундамент и полость	Целый кирпичный ф-т						
2.	Стены: а) без отделки; б) внутр. отделка; в) наруж. отделка	Кирпич м-400 см. Делать на обшивку						
3.	Перегородки: а) черные; б) отделка	Кирпич						
4.	Междуэтажные перекрытия (балки, заполнение, подшивка, штукатурка)	Деревянные балки и штукатурка						
5.	Полы	Деревянные, ель, доски						
6.	Крыша: а) стропила и обрешетка б) кровли	Мешок Кирпич, черепица						
7.	Проемы	Битая черепица						
8.	Лестницы							
9.	Отопление	Кирпич						
Итого:				100				

(гр. 9) X100 = %

Техническое описание подвалов, надстроек и пристроек

Лит. по	Наименование	Фундамент	Стены	Перегородки	Перегородки	Полы	Крыша	Уд.	Уд.	Отоп.	Поправки к стоим. куб	% из-
		Уд.	Уд.	Уд.	Уд.	Уд.	Уд.					

"12" 01 2007 г.

Составил И.И.И.

Проверил И.И.И.


ПОСТАНОВИТЕЛЬНЫЙ ПЛАН

Центральный

Городской

Этаж I

Лит. "А"

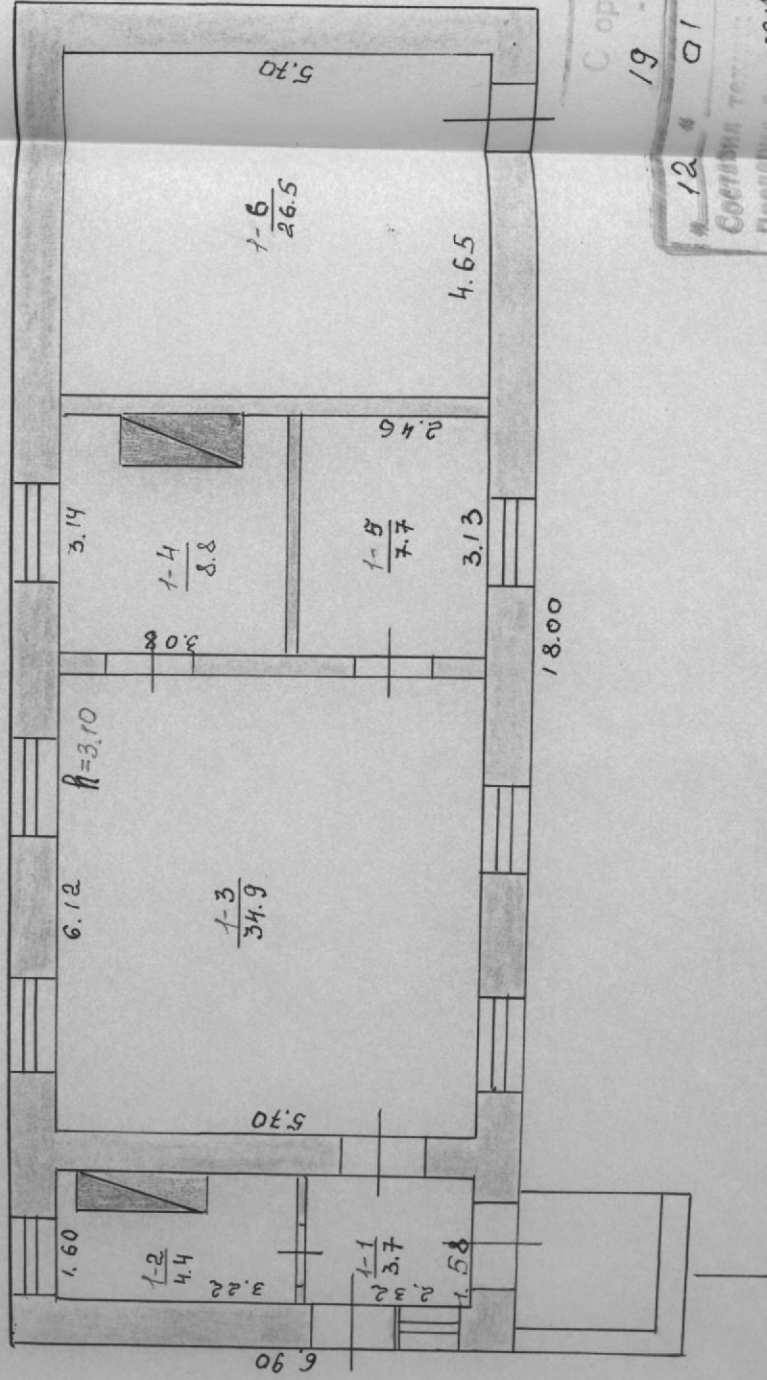

С оригиналом в архив

19 - 01 - 07

12	01	07
Составил: <i>В. В. В.</i>		
Проектировал: <i>В. В. В.</i>		
Утвердил: <i>В. В. В.</i>		

Масштаб 1:100

На нежилые и жилые строения, имеющие
встроенные помещения

внутренних площадей к плану строения литера

"A" ligature 30 days c. 1900

по улице (пер. пшол.)

Henry Ossiah

No

В том числе предназначенная под помещения (кв.м.)

[illegible]