


ПЛАН
поверхів нежитлового будинку літер "Е-1"

Підсобне приміщення
(призначення)

вул. Залізнична №2
село Вознесенське

Масштаб 1:100

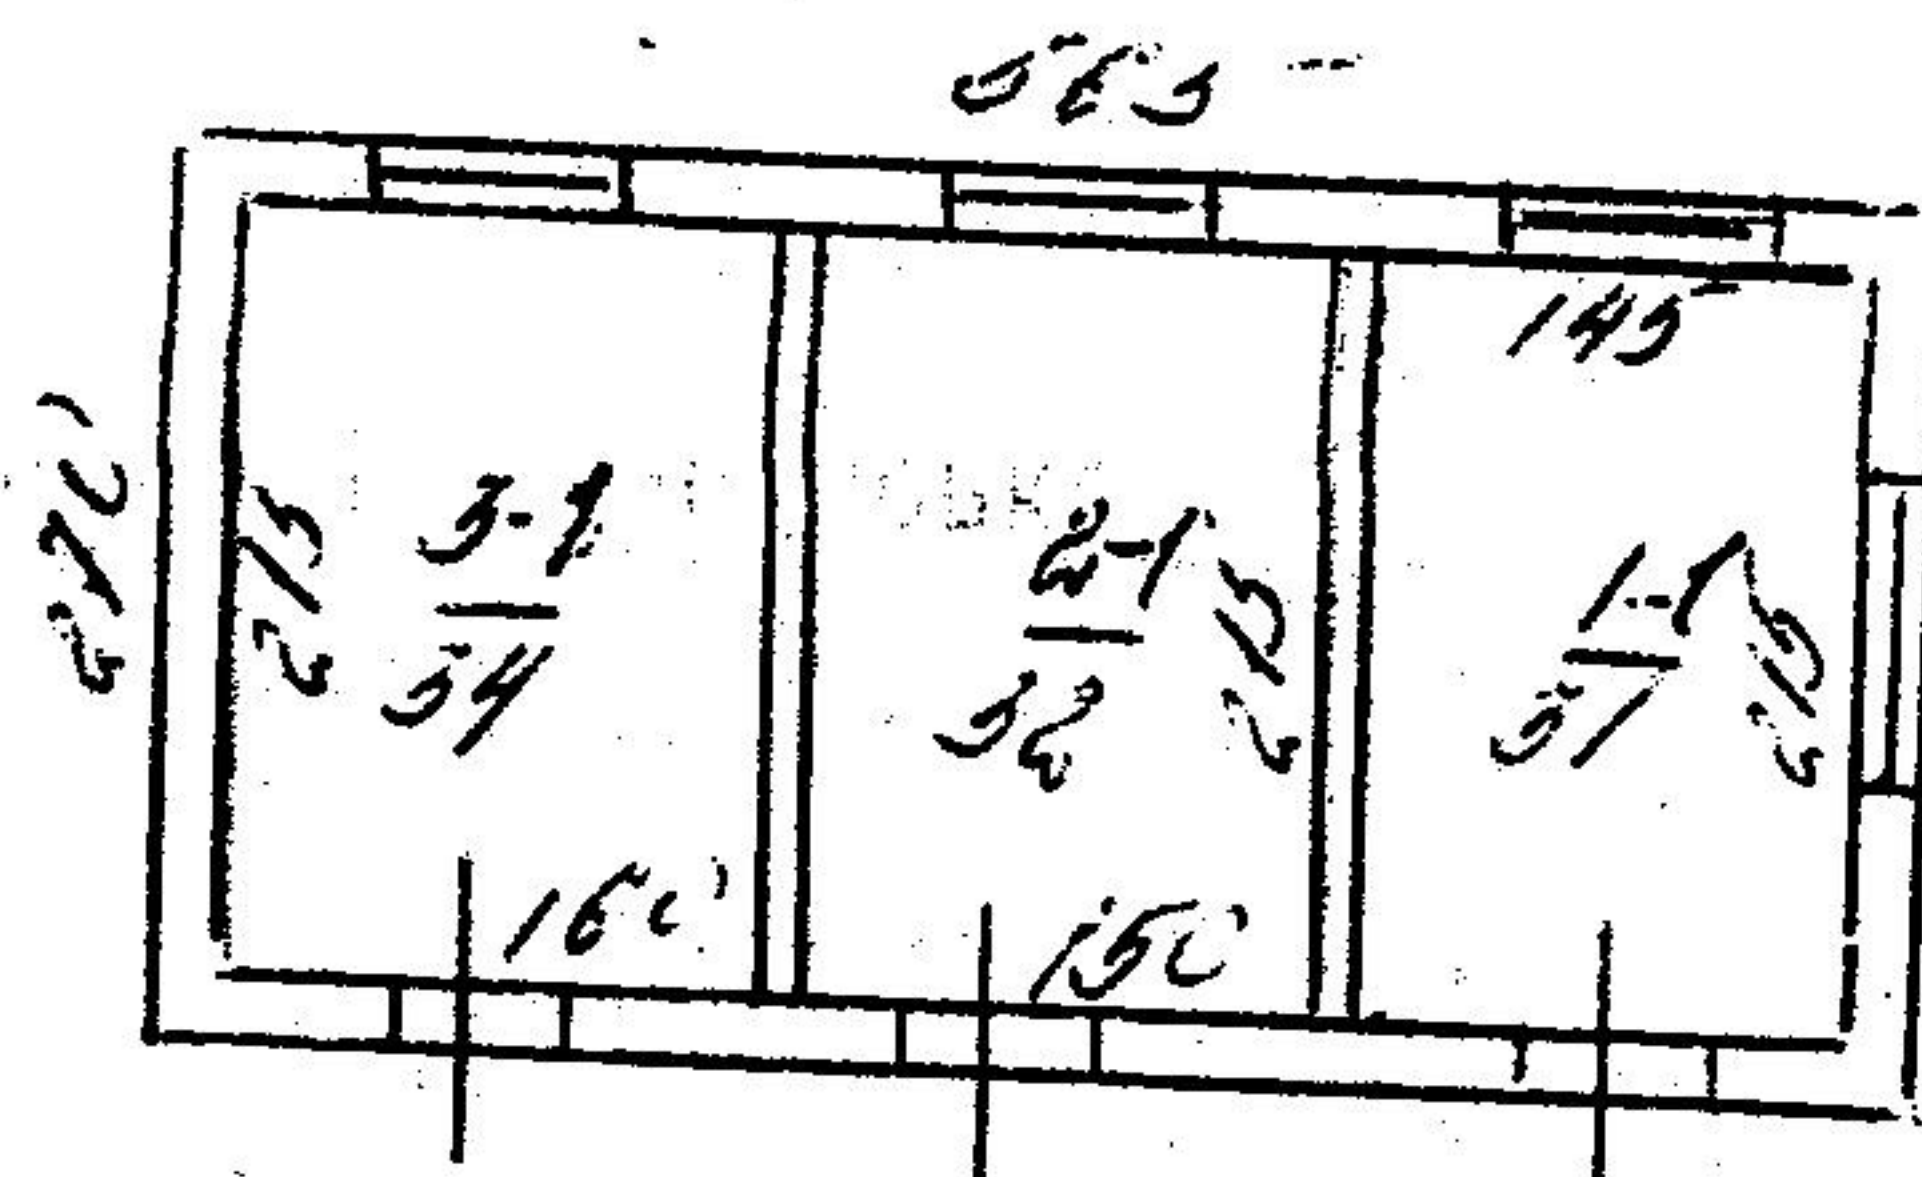

стіни цегляні обкл. плиткою
перегородки цегляні