


ПОЭТАЖНЫЙ ПЛАН
на стропные литеры *1/II*
по улице (переулку)
Ленина
дом № *173* кв. № *12*
и.г. *Чорновой*

2 ПОВЕРХ

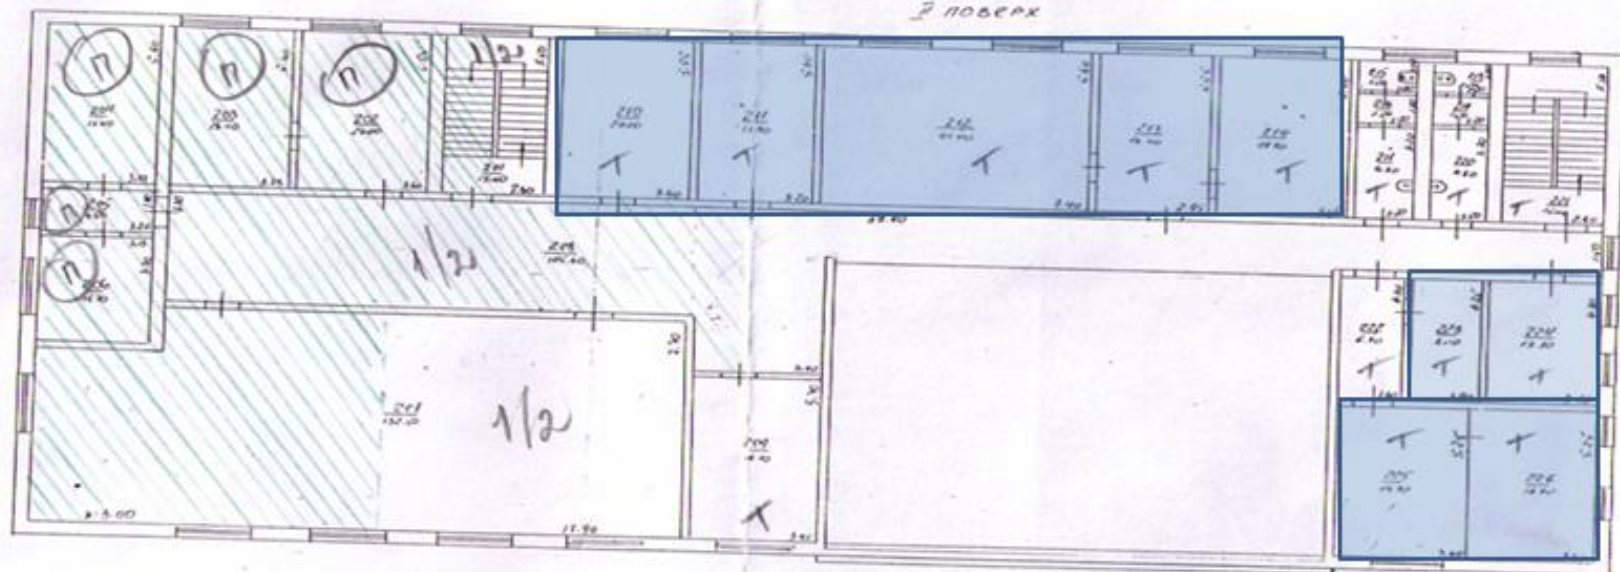

II - сгнившие балки перекрытия

ЧЕРКАСКОЕ ОБЪЕДИНЕНИЕ
ГОРОД ТЕХНИЧЕСКОГО НАЗНАЧЕНИЯ
Бондаренко
Зеленин
Грицайт
Наумченко
Грицайт
29.01.2004