

Додаток 7
до Інструкції про порядок проведення
технічної інвентаризації об'єктів
нерухомого майна
(пункт 17 розділу I)

Інвентаризаційна справа № 207

ТЕХНІЧНИЙ ПАСПОРТ на нежитлову будівлю (готель)

вулиця (провулок, площа) Гасина, № 5
село (селище, село) Жовква
район Жовківський
область Львівська

Замовник технічної інвентаризації або уповноважена ним особа (прізвище, ім'я, по батькові
фізичної особи або найменування юридичної особи)
Онисько Стефанія Михайлівна

Паспорт виготовлено станом на

" 17 " 08 2020 року

Керівник суб'єкта господарювання

Виконав

Перевірив




(підпис)

Лабя П.І.

(П. І. Б., серія, номер кваліфікаційного сертифіката)

Лабя П.І.

(П. І. Б., серія, номер кваліфікаційного сертифіката)



АЕ 002423

АЕ 002423

БУДІВЕЛЬ ТА СПОРУД

Лист № 5


Львівська


КАПІТАЛЬ

будівель та споруд

площі (м ²), у тому числі			Примітка
під основною будівлею	під господарськими, допоміжними будівлями і спорудами	під двором	
5	6	7	8

ПОВЕРХОВИЙ ПЛАН М 1:100
Глибинний план

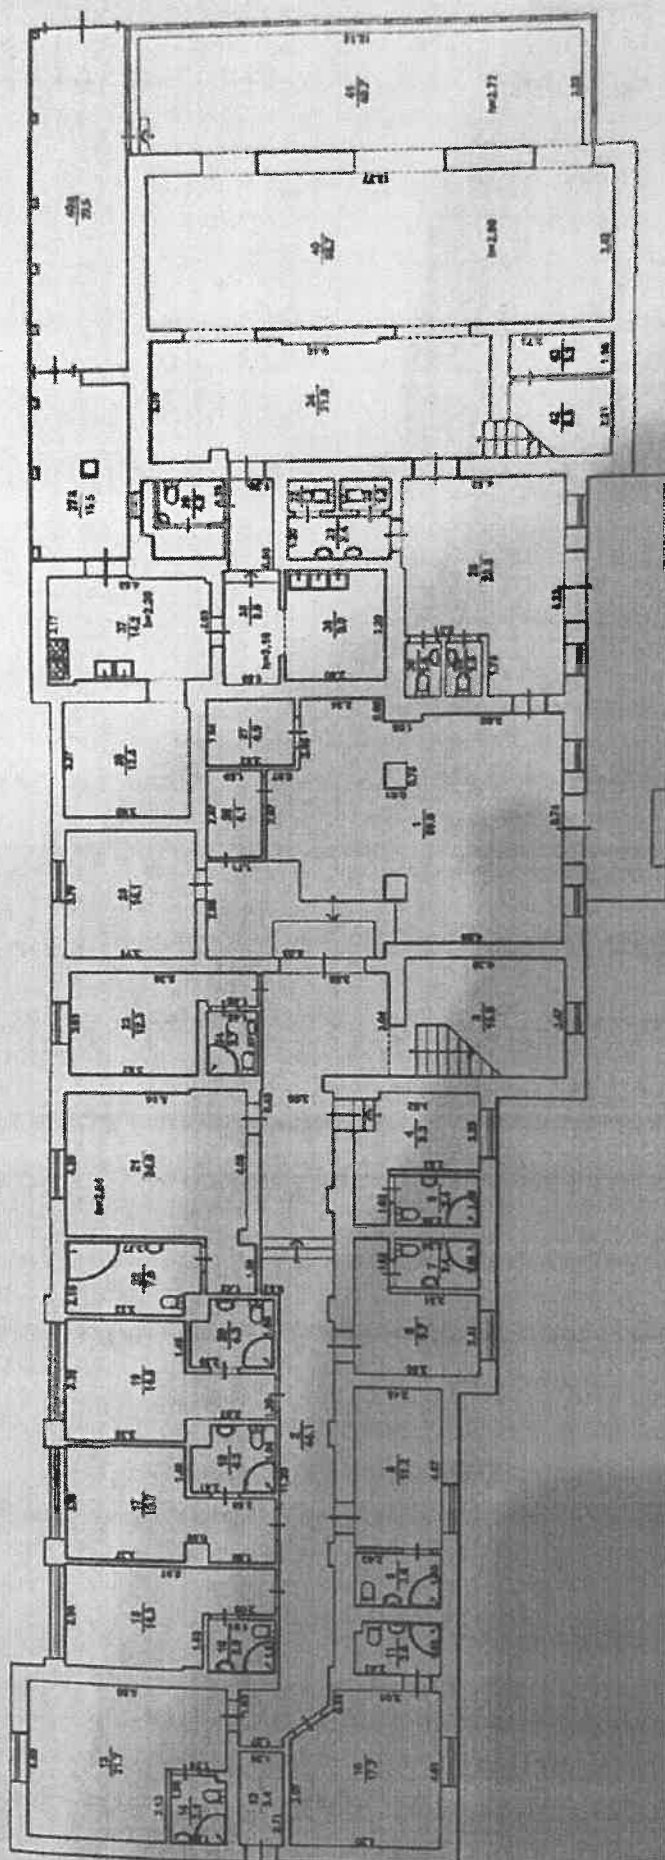

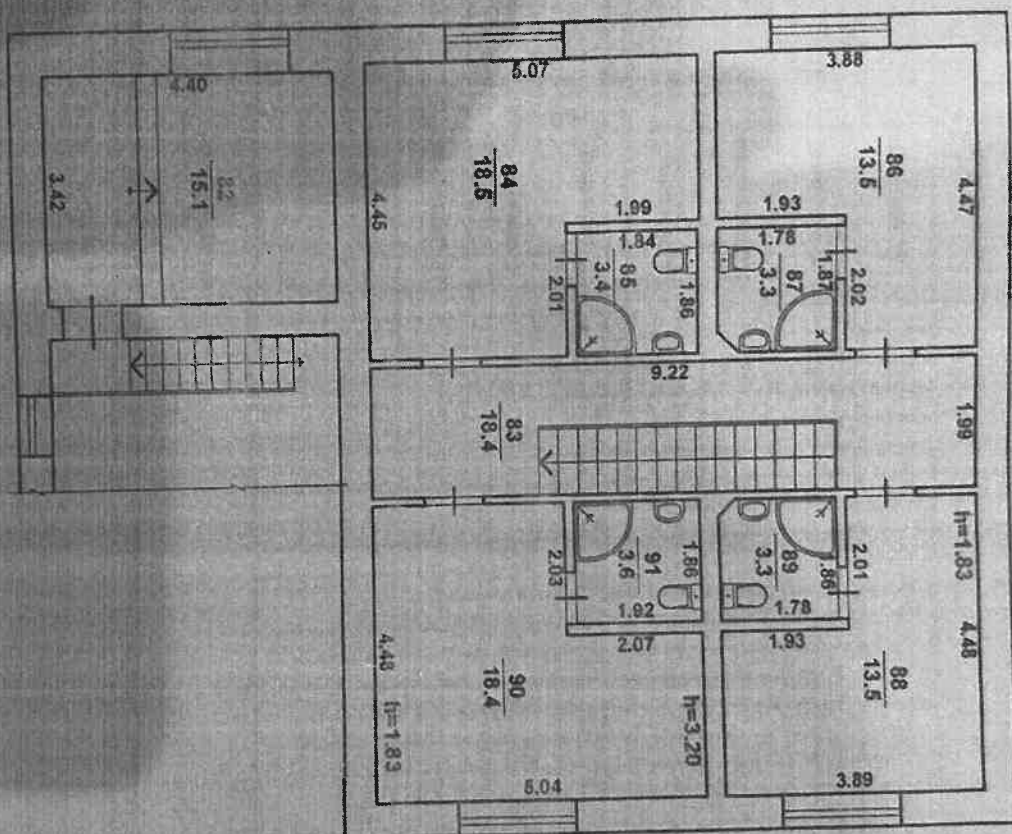

ЕКОПЛІКАЦІЯ

"Готель"

А-2

№ 5

внутрішня площа до плану будівлі літера "А-2" по вулиці (пер. площ.) ГЕСІНА

Повірки (починаючи з підвалу)		Номери квартир чи приміщень	Номери частин приміщень (кімнат, кухонь, коридорів і т.п.)	Призначення частин приміщень (життєва кімната, торгівельний зал, склад, кімн. палата, кухня, коридор і т.п.)	Формули для підрахунку площ частин приміщень по внутрішньому замкнуту	Площа частини приміщень, вирахована по формулі п. 5 (кв.м)	В тому числі призначення під приміщення (кв. м)												Всього (сума п. 13-20)	Площа приміщень які не включуються в загальну	
							житлових квартир			гуртожиток			готель								
1	2	3	4	5	6	7	8	9	10	11	12	13	14	15	16	17	18	19	20	21	22
						загальна сума п. 8 і 9	житлова	допоміжна	загальна сума п. 11 і 12	житлова	допоміжна	основна	допоміжна	основна	допоміжна	основна	допоміжна	основна	допоміжна		
1		1	хол		59,8								59,8								
		2	коридор		44,1								44,1								
		3	сходова		15,9							9,3									
		4	житлова кімн.		9,3							9,7	3,4								
		5	душова		3,4								3,4								
		6	житлова кімн.		9,7								3,4								
		7	душова		3,4							11,2									
		8	житлова кімн.		11,2								3,6								
		9	душова		3,6							17,7									
		10	житлова кімн.		17,7								3,6								
		11	душова		3,6								3,4								
		12	технічне		3,4																
		13	житлова кімн.		21,7							21,7									
		14	душова		3,1								3,1								
		15	житлова кімн.		14,3							14,3									
		16	душова		2,9							15,7									
		17	житлова кімн.		15,7								4,3								
		18	душова		4,3							14,8									
		19	житлова кімн.		14,8								4,3								
		20	душова		4,3							24,0									
		21	житлова кімн.		24,0								7,9								
		22	баня		7,9																

1	2	3	4	5	6	7	8	9	10	11	12	13	14	15	16	17	18	19	20	21	22
2		58	душова		3.1								3.1								
		59	житлова кімн.		15.5							15.5									
		60	душова		3.7								3.7								
		61	житлова кімн.		16.4							16.4									
		62	душова		3.0								3.0								
		63	житлова кімн.		15.8							15.8									
		64	душова		3.7								3.7								
		65	житлова кімн.		16.7							16.7									
		66	душова		2.8								2.8								
		67	коридор		20.8								20.8								
		68	житлова кімн.		25.3							25.3									
		69	душова		3.5								3.5								
		70	житлова кімн.		20.6							20.6									
		71	житлова кімн.		14.1							14.1									
		72	ванна		5.0								5.0								
		73	житлова кімн.		29.5							29.5									
		74	душова		3.3								3.3								
		75	зал		56.2							56.2									
		76	схода		6.2								6.2								
		77	санвузол		1.5								1.5								
		78	житлова кімн.		21.3							21.3									
		79	душова		3.3								3.3								
		80	житлова кімн.		22.8							22.8									
		81	душова		6.4								6.4								
			Всього по другому поверху:		523.3							363.3	160.0								
Mc		82	житлова кімн.		15.1							15.1									
		83	коридор		18.4								18.4								
		84	житлова кімн.		18.5							18.5									
		85	душова		3.4								3.4								
		86	житлова кімн.		13.5							13.5									
		87	душова		3.3								3.3								
		88	житлова кімн.		13.5							13.5									
		89	душова		3.3								3.3								
		90	житлова кімн.		18.4							18.4									
		91	душова		3.6								3.6								

[illegible]

ХАРАКТЕРИСТИКА **громадського будинку з господарськими (допоміжними) будівлями та спорудами**

Літера	Назва будівель та споруд	Рік спорудження/реконструкції	Опис основних конструктивних елементів					Інженерне обладнання						Висота (м)	Площа основи (забудови) (кв. м)	О		
			фундамент	стіни	покрівля	перекрыття	підлога	сходи	електрика	водопровід	каналізація	газопровід	ліфт				сміттєпровід	вид опалення
1	2	3	4	5	6	7	8	9	10	11	12	13	14	15	16	17	18	
A-2	готель		з/б	цегл	м/ч	з/б	плит	так	так	так	так	так			місц	9,0	440,0	39

" 17 " 08 2020 року

Заступник в редакції наказу Міністерства регіонального розвитку, будівництва та житлово-комунального господарства № 186 від 26.07.2018)