

ФО-П Прокопович Тарас Вікторович

Україна, м. Дніпро, вул. В.Вернадського, 8/59, ІПН 2777302135, конт. +380676302904



ТЕХНІЧНИЙ ПАСПОРТ

на комплекс будівель і споруд № 101, Переволочненська сільська рада,

Буський район, Львівська область

кадастровий номер 4620684600:02:000:0220

Замовник технічної інвентаризації або уповноважена ним особа (прізвища, ім'я, по батькові фізичної особи або найменування юридичної особи)

Розмір частки майна визначається за потребою

ТОВАРИСТВО З ОБМЕЖЕНОЮ ВІДПОВІДАЛЬНІСТЮ

"ПРИВАТ-АГРО-ЛЬВІВ", код за ЄДРПОУ 33176534

Паспорт виготовлено за станом на

09.12.2021 р.



Керівник суб'єкта господарювання

Прокопович Т.В.
(П.І.Б.)


Прокопович Т.В.

Згідно наказу Міністерства регіонального розвитку, будівництва та житлово-комунального господарства України № 186 від 26.07.2018 р., зберігач не визначений ; інвентаризаційний номер справи, за яким вона обліковується у ФОП Прокопович Т.В.: № 20211221


Вулиця (провулок, площа), _____ **N101,**
місто (селище, село) Переволочненська сільська рада,
район **Буський,**
область **Львівська**

Масштаб 1:10000

Земельна ділянка кадастровий номер 4620684600:02:000:0220

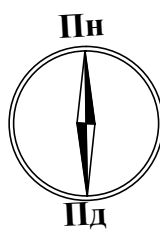

Земельна ділянка кадастровий номер 4620684600:02:000:0220

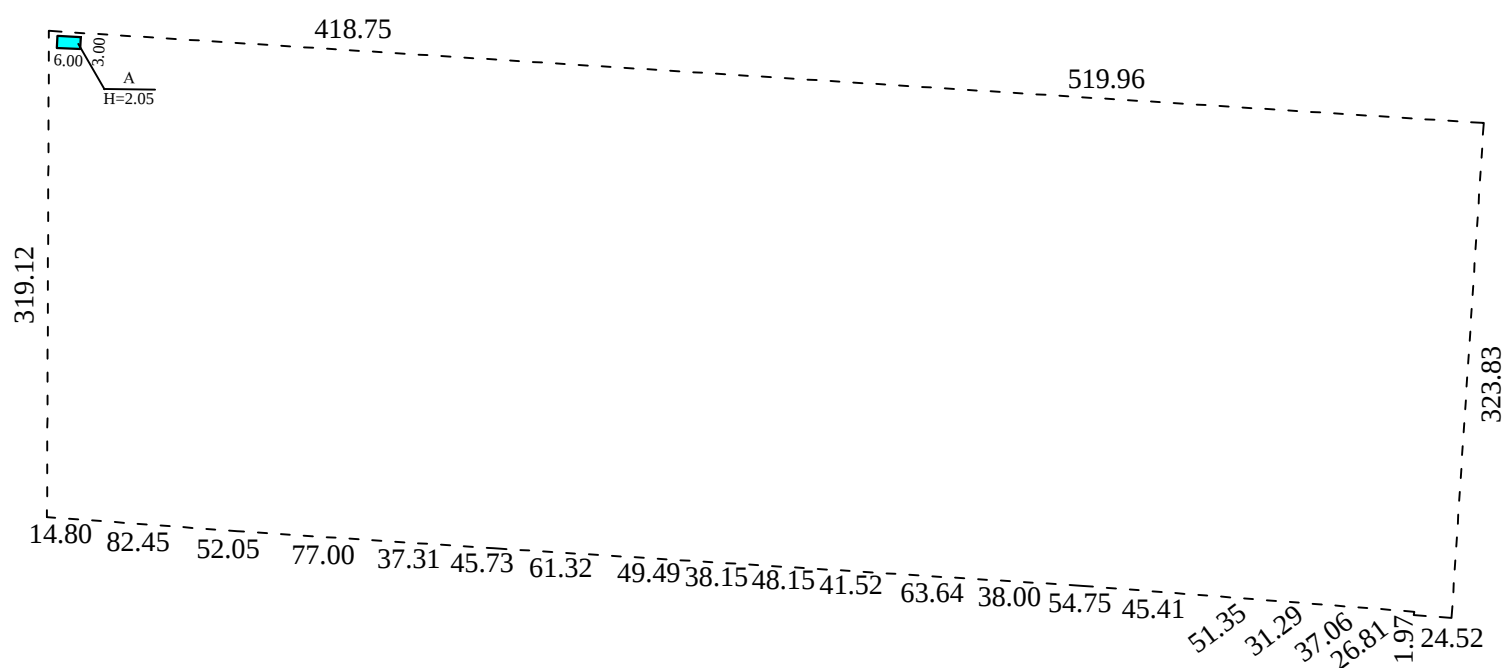

Експлікація

до схеми розташування будівель та споруд


Літер або номер за планом	Назва будівель та споруд	Площа земельної ділянки (м ²), у тому числі					Примітка
		Загальна площа	усього під забудовою кв. м	під основною будівлею кв. м	під господарськими, допоміжними будівлями і спорудами	під двором	
1	2						
А	Теплиця						
		3	4	5	6	7	8
		29.5951га.	18	18	-	-	

ПЛАН
виробничого будинку

Теплиця, літера " А "
(призначення)

вулиця (провулок, площа) №101,
місто (селище, село) Переволочненська сільська рада,
район Буський,
область Лвівська

Масштаб 1:100

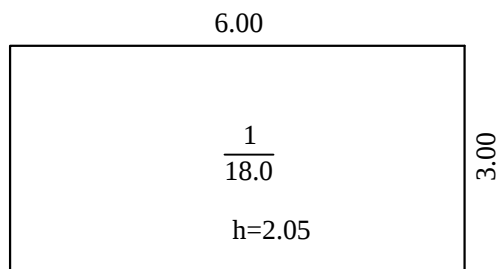

ЕКСПЛІКАЦІЯ
приміщень виробничого будинку
Теплиця, літера "А",
(призначення)
вулиця (провулок, площа) _____ №101,
місто (селище, село) Переволочненська сільська рада,
район Буський,
область Львівська

[illegible]

09 грудня 2021 року

ХАРАКТЕРИСТИКА

виробничого будинку з господарськими (допоміжними) будівлями та спорудами

Літера	Назва будівель та споруд	Рік спорудження / реконструкції	Опис основних конструктивних елементів						Інженерне обладнання							Висота (м)	Площа основи (забудови) (кв. м)	Об'єм (куб. м)
			фундамент	стіни	покрівля	перекриття	підлога	сходи	електрика	водопровід	каналізація	газопровід	ліфт	смугтепровід	вид опалення			
1	2	3	4	5	6	7	8	9	10	11	12	13	14	15	16	17	18	19
А	Теплиця	2010	бетон	металевий каркас, полімер	металевий каркас, полімер		земля									2,05	18,0	37

09 грудня 2021 року