ПОВЕРХОВИЙ ПЛАН

на будівлю літер "А-2" по вулиці Хрещатик
в місті Черкаси
M1:200

1 поверх

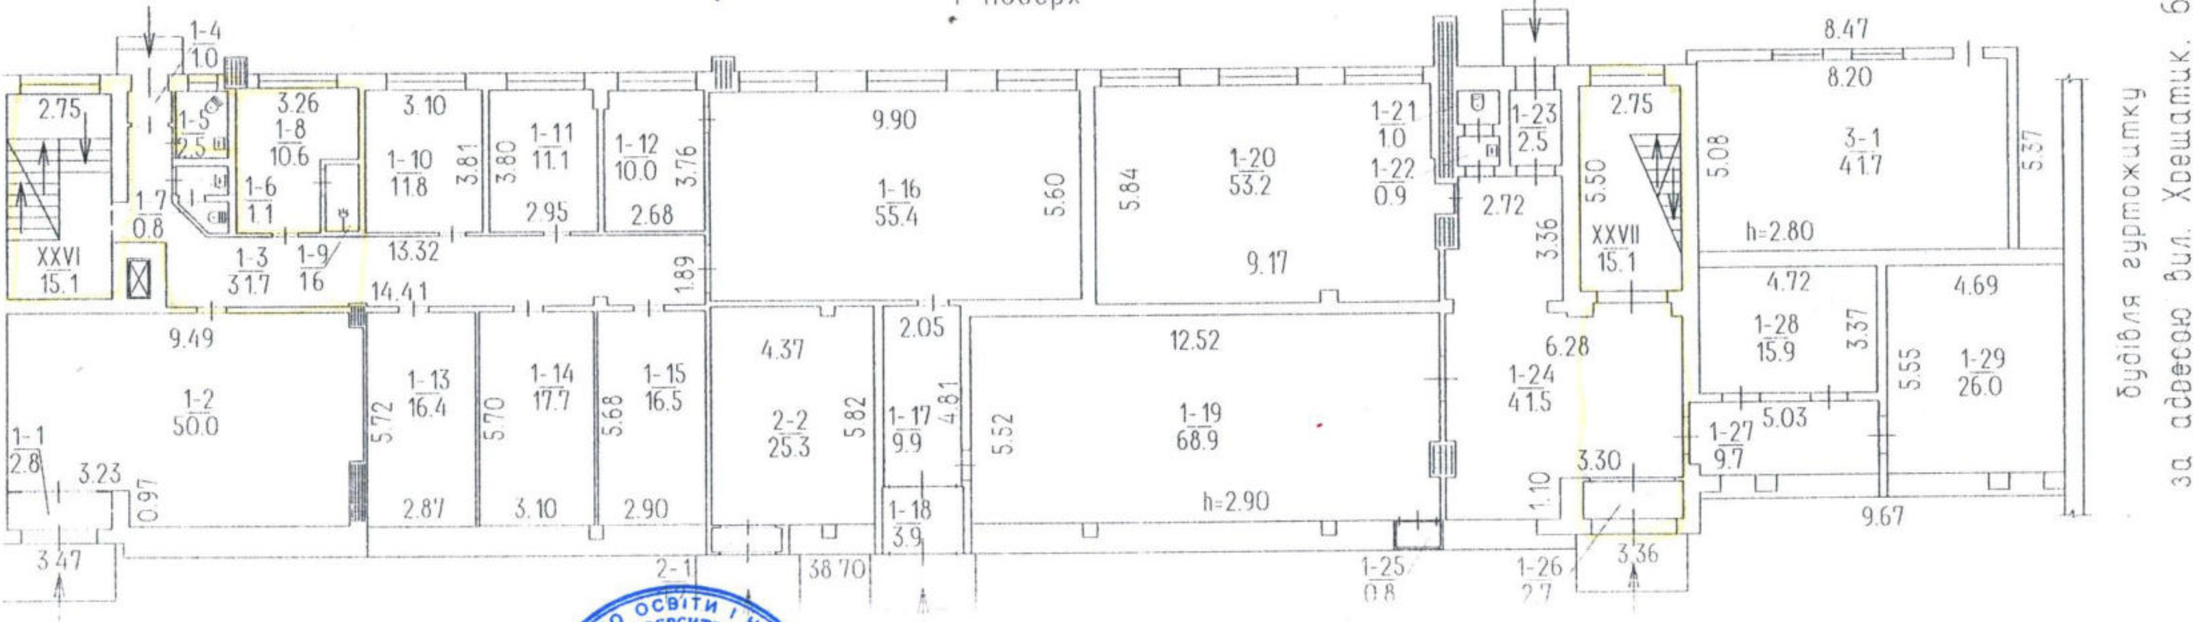

Стіни та перегородки: цегляні

Згідно з оригіналом

ЗАГАЛЬНИЙ ВІДДІЛ

Завідувач

Архипенко

Поэтажный план

на строение литер „А-[illegible]“

по улице (переулку)

Хрещатик Урицкого

дом № 68 кв. № 42

в г. Черкассы

М 1:200

II этаж

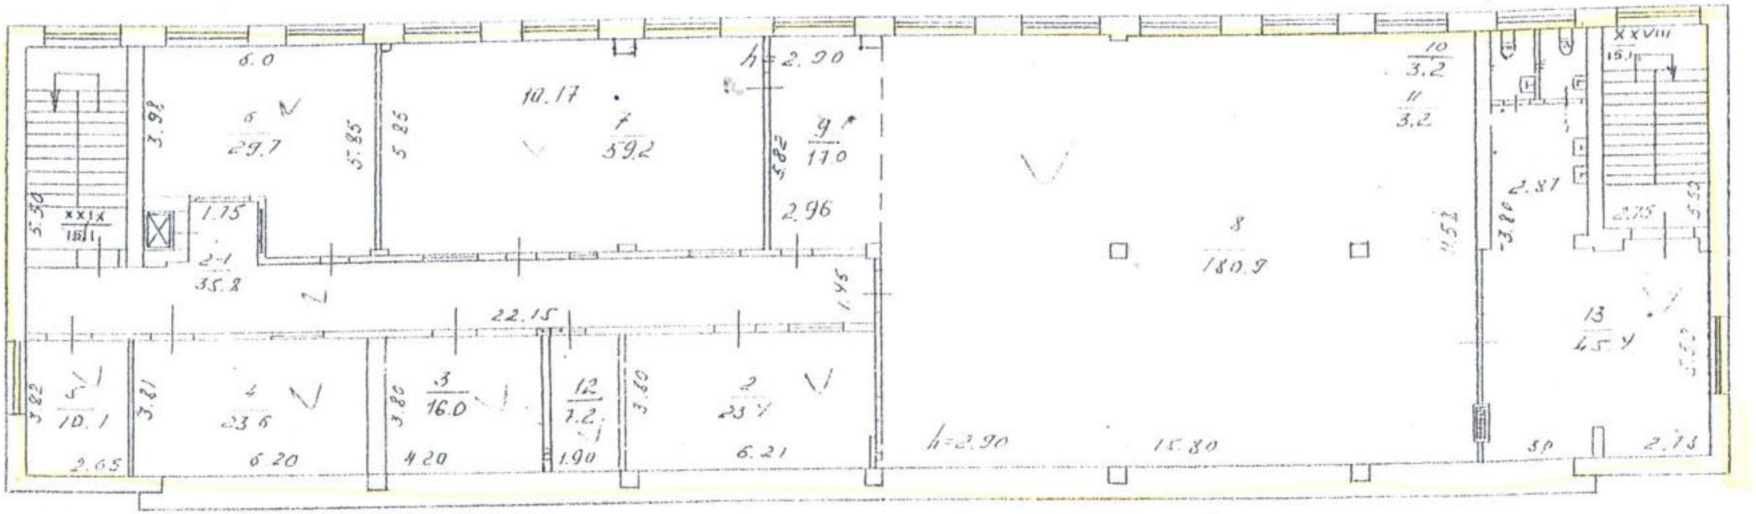

Згідно з оригіналом

ЗАГАЛЬНИЙ ВІДДІЛ

МІНІСТЕРСТВО ОСВІТИ І НАУКИ УКРАЇНИ ЧЕРКАСЬКИЙ НАЦІОНАЛЬНИЙ УНІВЕРСИТЕТ ІМЕНІ БОГДАНА ХМЕЛЬНИЦЬКОГО 02125

Провідний фахівець ЗВ Архипенко

ЖУРНАЛ

внутрішніх обмірів та розрахунків площ приміщень громадського чи виробничого будинку

№ 66 літер "А-2" по вулиці Хрещатик

місто Черкаси

Літер	Поверхи	Номери громадських, виробничих приміщень	Номери приміщень	Призначення приміщень	Розрахунок площ приміщень за внутрішнім обміром	Загальна площа приміщень (підрахована за формулами гр.6) (кв.м)	Площа приміщень (кв.м)			Площа літніх приміщень (кв.м)	Площа приміщень загального користування (кв.м)	Самочинно збудована, переобладнана площа приміщень (кв.м	Примітки
							корисна (сума гр. 9 та 10)	основна	допоміжна				
1	2	3	4	5	6	7	8	9	10	11	12	13	14
	1	1	1	тамбур		2,8			2,8				
			2	склад		50,0		50,0					
			✓ 3	коридор		31,7	13,23		31,7				
			✓ 4	тамбур		1,0			1,0				
			✓ 5	санвузол		2,5			2,5				
			6	умивальник		1,1			1,1				
			7	туалет		0,8			0,8				
			✓ 8	роздягальня		10,6			10,6				
			✓ 9	душ		1,6			1,6				
			10	кабінет		11,8		11,8					
			11	кабінет		11,1		11,1					
			12	лабораторія		10,0		10,0					
			13	кабінет		16,4		16,4					
			14	кабінет		17,7		17,7					
			15	кабінет		16,5		16,5					
			16	лабораторія акуст.систем		55,4		55,4					
			17	коридор		9,9			9,9				
			18	тамбур		3,9			3,9				
			19	аудиторія		68,9		68,9					
			20	аудиторія		53,2		53,2					
			21	туалет		1,0			1,0				
			22	умивальник		0,9			0,9				
			23	тамбур		2,5			2,5				
			✓ 24	вестибюль		41,5	14,1		41,5				
			25	шафа		0,8			0,8				
			26	тамбур		2,7			2,7				
			27	коридор		9,7			9,7				
			28	лаб.орг.ресторобслуг.		15,9		15,9					
			29	лаб.тех-ії вир-ва продукції		26,0		26,0					

Згідно з оригіналом

Міністерство освіти і науки України Черкаський національний університет імені Богдана Хмельницького
ЗАГАЛЬНИЙ ВІДДІЛ
02125622

Завідувач загальним відділом
Н.В. Архипенко

1	2	3	4	5	6	7	8	9	10	11	12	13	14
		✓	XXVI	сходова клітина		15,1					15,1		
		✓	XXVII	сходова клітина		15,1					15,1		
				Всього по №1:		**508,1**		**352,9**	**125,0**		**30,2**		
		2	1	тамбур		1,2			1,2				
			2	лабораторія		25,3		25,3					
				Всього по №2:		**26,5**		**25,3**	**1,2**				
		3	1	зварювальний цех		**41,7**		**41,7**					
				Всього по 1 пов.:		**576,3**		**419,9**	**126,2**		**30,2**		

Загального користування 58,53 м²

Чиста площа: 14,7 м²

Загальна оренда: 73,23 м² ✓

555,73

06,10,2011 Виконав (Мазняк Є.В.) Перевірив (Нестеренко Л.П.)

ЖУРНАЛ

внутрішніх обмірів та розрахунків площ приміщень громадського чи виробничого будинку

№ 66 літер "А-2" по вулиці Хрещатик

місто Черкаси

Літер	Поверхи	Номери громадських, виробничих приміщень	Номери приміщень	Призначення приміщень	Розрахунок площ приміщень за внутрішнім обміром	Загальна площа приміщень (підрахована за формулами гр.6) (кв.м)	Площа приміщень (кв.м)			Площа літніх приміщень (кв.м)	Площа приміщень загального користування (кв.м)	Самочинно збудована,переобладнана площа приміщень (кв.м	Примітки
							корисна (сума гр. 9 та 10)	основна	допоміжна				
1	2	3	4	5	6	7	8	9	10	11	12	13	14
	2	2	✓ 1	коридор	22,15*1,46+0,56*0,12+1,87*1,83	35,8			35,8				
			✓ 2	цех	6,21*3,80-0,13*1,20	23,4		23,4					
			✓ 3	мэясний цех	4,20*3,80	16,0		16,0					
			✓ 4	цех	6,20*3,81	23,6		23,6					
			✓ 5	посудомийна	3,82*2,65	10,1			10,1				
			✓ 6	кондит.цех	5,85*6,0-1,87*2,90	29,7		29,7					
			✓ 7	кухня	10,17*5,85-0,4*0,2*2-0,35*0,49	59,2		59,2					
			✓ 8	столова	15,80*11,58-0,42*0,4*2-0,42*0,2-11,31*0,12-1,53*0,22	180,9		180,9					
			✓ 9	столова	5,82*2,96-0,68*0,28	17,0		17,0					
			✓10	санвузол	1,29*2,46	3,2			3,2				
			✓11	санвузол	1,29*2,50	3,2			3,2				
			✓12	кладова	1,90*3,80	7,2			7,2				
			✓13	вестибюль	5,50*6,30-0,79*0,29-0,23*0,92+2,87*3,36+0,4*2,2-0,76*0,12+0,4*2,0	45,4			45,4				
		✓	XXVIII	сходова клітина	5,50*2,75	15,1					15,1		
		✓	XXIX	сходова клітина	5,50*2,75	15,1					15,1		
					Всього по 2 пов.:	**484,9**		**349,8**	**104,9**		**30,2**		
					РАЗОМ:	**1514,2**		**1062,6**	**391,2**		**60,4**		

Згідно з оригіналом

06,10,2011 Виконав (Мазняк Є.В.) Перевірив (Нестеренко Л.П.)