

Схема розміщення сезонних об'єктів сфери послуг, відпочинку та розваг в парку ім. Т.Г. Шевченка

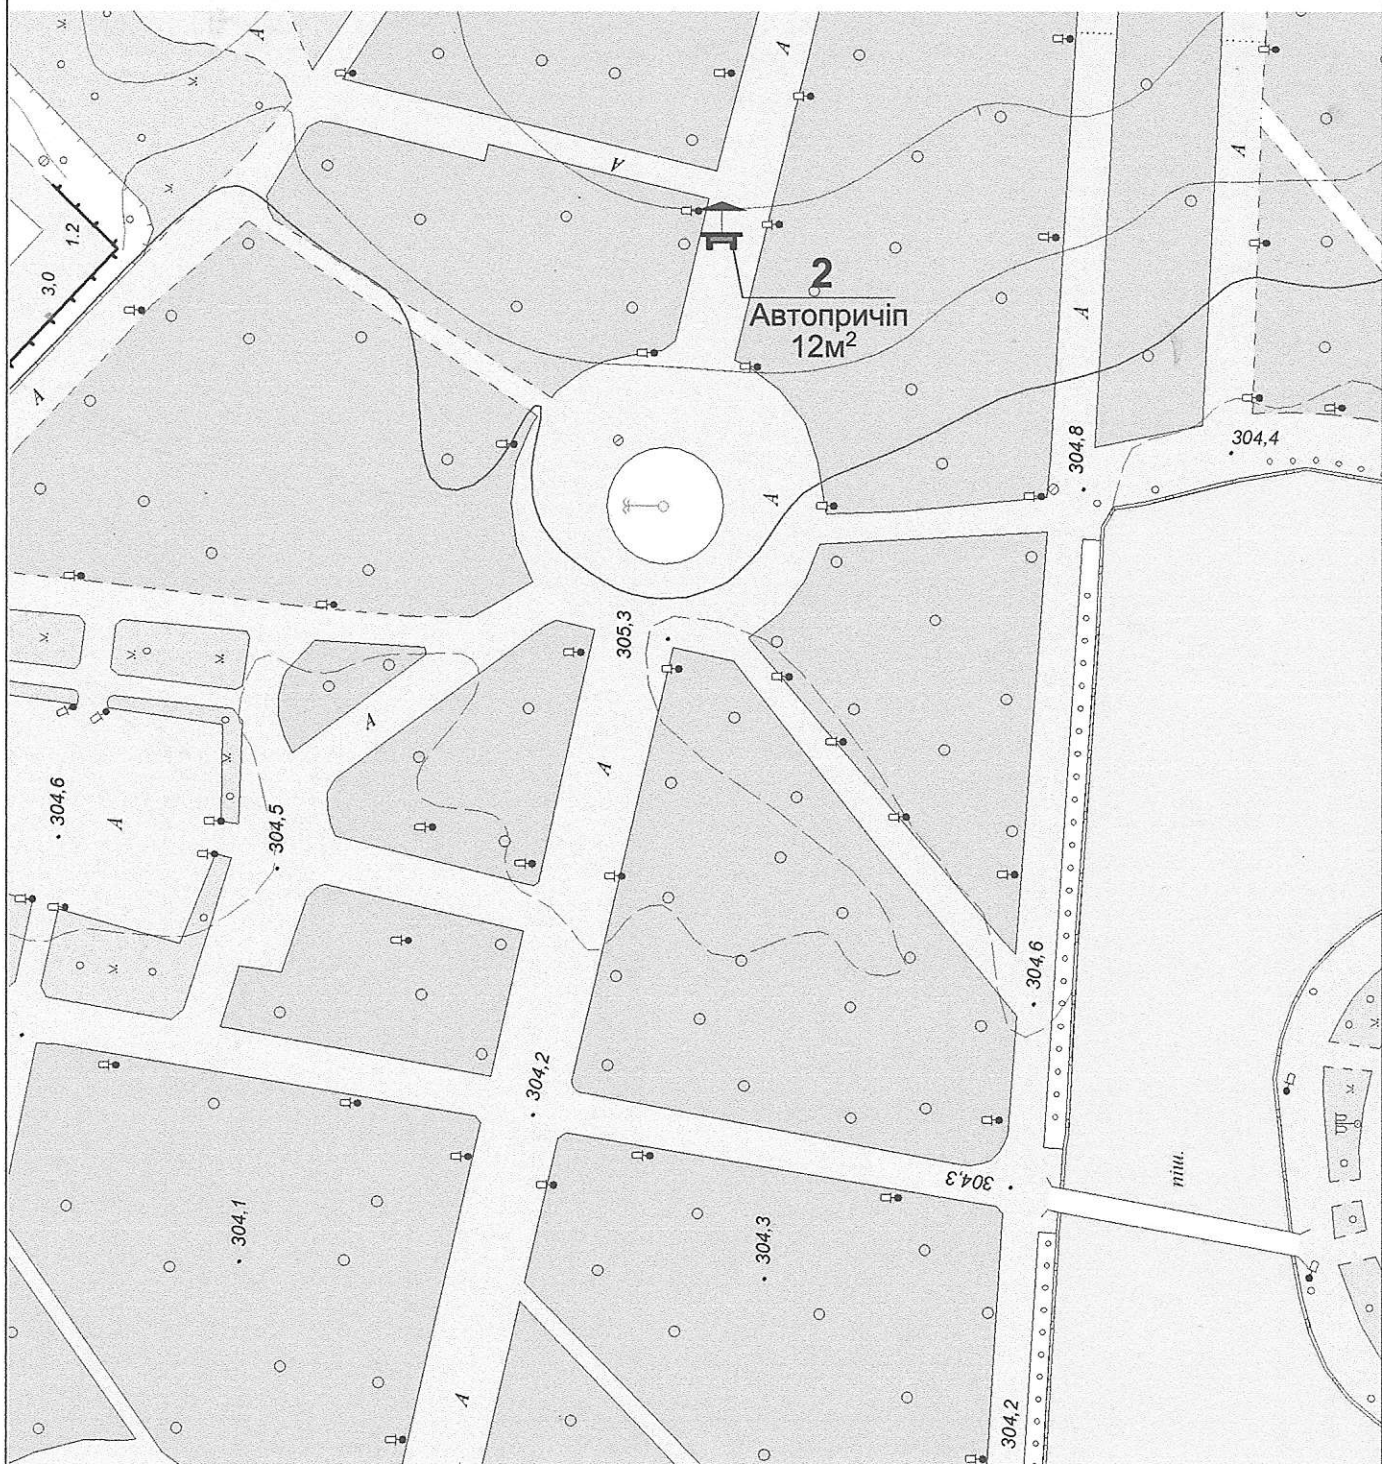


						Схема розміщення сезонних об'єктів сфери послуг, відпочинку та розваг в парку ім. Т.Г. Шевченка		
Зм.	Кіл.	Арк.	№	Підпис	Дата	Замовник: КП "Об'єднання парків культури і відпочинку м. Тернополя		
						стадія	аркуш	аркушів
Нач. КП "Місто"		Сорівка				ЕП		
Архітектор		Підвальный				Схема М. 1:1000		
						КП "МІСТО" м. Тернопіль		