

ТОВ "Бюро технічної інвентаризації міжрегіональне"

Область

Львівська

Інвентаризаційна
справа номер

1400

Район

Личаківський

ТЕХНІЧНИЙ ПАСПОРТ

на нежитлові приміщення 29-37;39


(призначення)

вулиця Пекарська, 95

місто Львів


Замовник технічної інвентаризації або уповноважена ним особа (прізвище, ім'я та по-батькові фізичної особи або найменування юридичної особи)	Місце проживання, серія і номер паспорта фізичної особи або місцезнаходження, код за ЄДРПОУ юридичної особи
Управління комунальної власності	79006, м. Львів, пл. Галицька, 15
департаменту економічного розвитку	ЄДРПОУ 25558625
Львівської міської ради	

Паспорт виготовлено за станом на
24 вересня 2018 р.

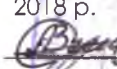Виконав:  О.В. Слинько

Перевірив:  Н.В. Щербина
сертифікат АЕ001712

(Підпис, прізвище, серія кваліфі. сертифіката, М.П.)

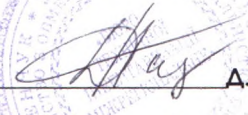Директор  Д.В. Глушков


М.П.



Додаток 6.2
до Інструкції про порядок
проведення технічної
інвентаризації об'єктів
нерухомого майна

ИНКУ

ЛИНОК 95

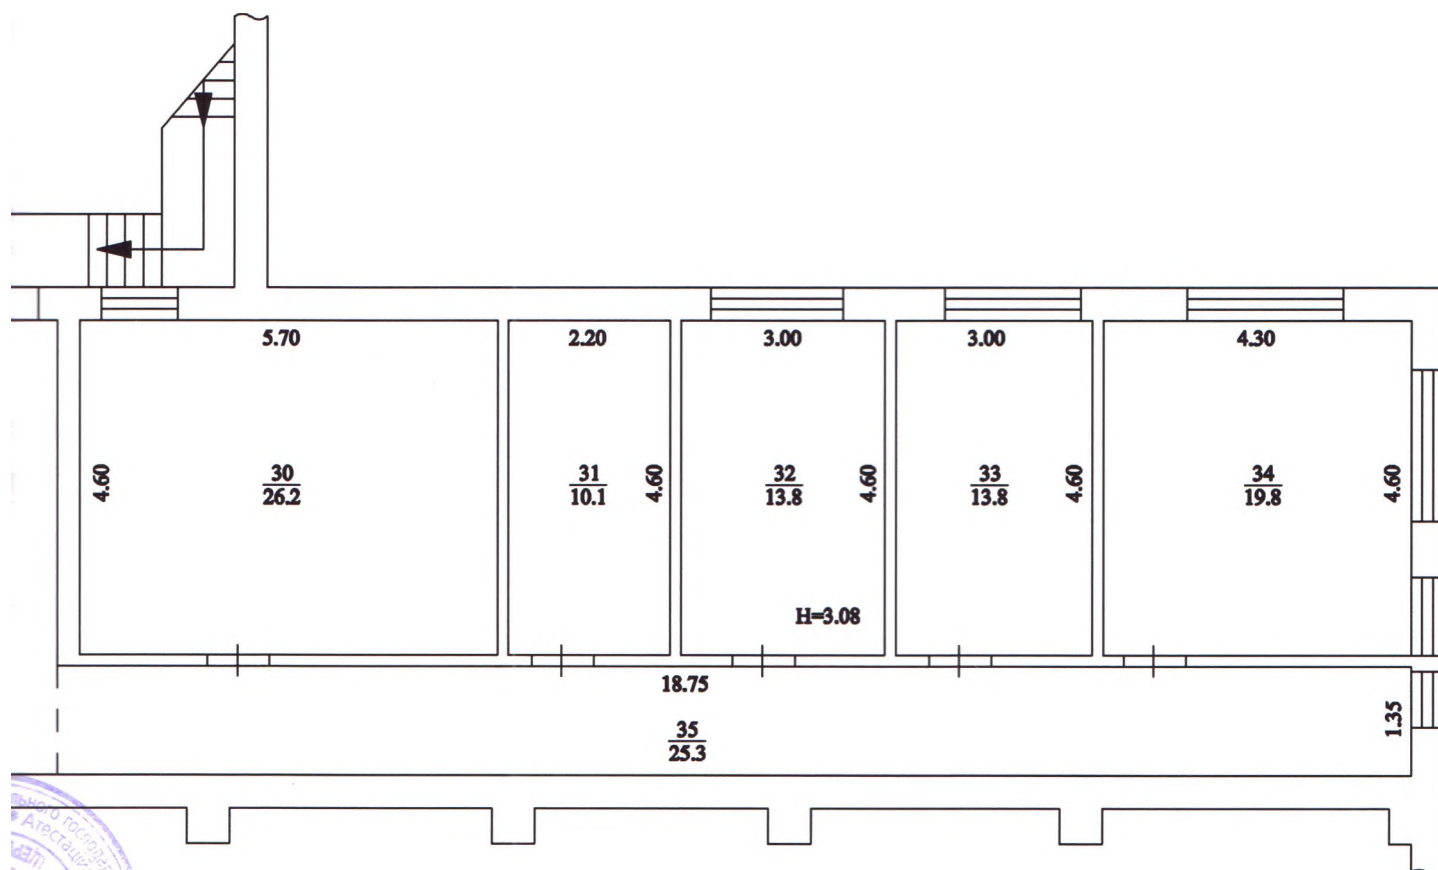

Фундамент цегла

Стіни цегла

Перегородки

ПЛАН ПОВЕРХІВ ГРОМАДСЬКОГО БУДИНКУ

нежитлові приміщення



вулиця Пекарська
місто Львів

будинок 95

Масштаб 1:100

Літ. "А-2"

II поверх

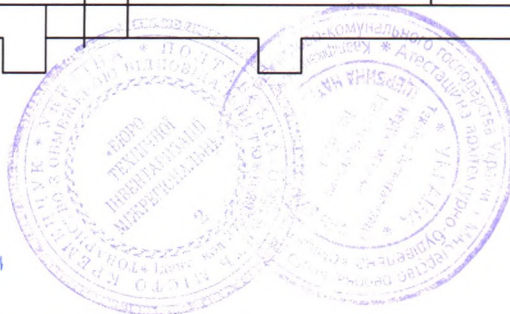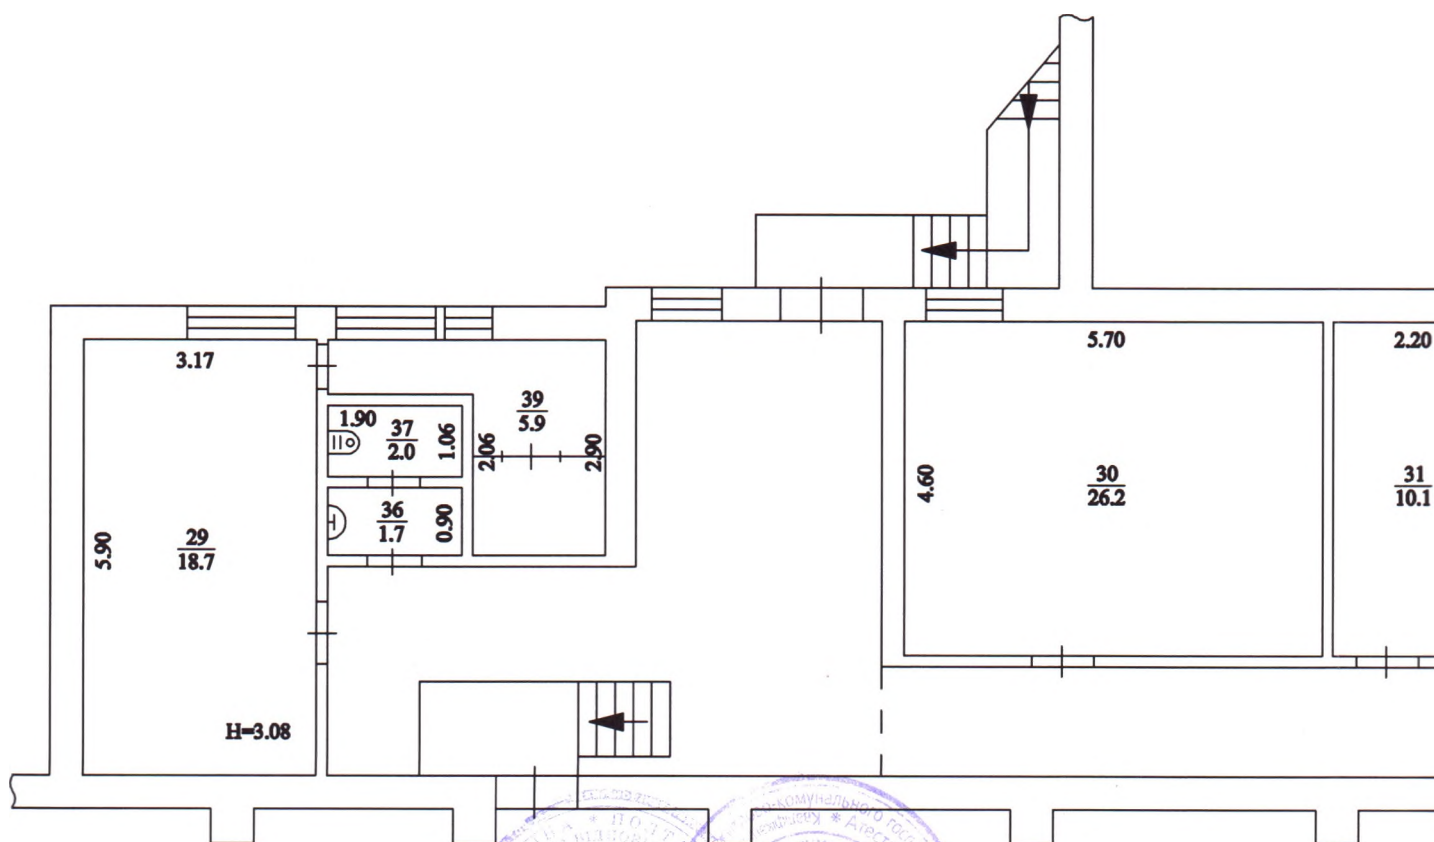

ЕКСПЛІКАЦІЯ

примієнь до плану поверхів громадського будинку
вулиця Пекарська, 95, літер "А-2"

місто Львів

Літер	Поверхи	Номери груп приміщень	Номери приміщень	Призначення приміщень	Загальна площа приміщень (підрахована за формулами розрахунку площі) (кв.м)	Площа приміщень (кв.м)			Площа літніх приміщень (кв. м)	Площа приміщень загального користування	Самочинно збудована, переобладнана площа приміщень (кв.м)	Примітки
						Загальна (сума гр. 8 та 9)	основна	допоміжна				
1	2	3	4	5	6	7	8	9	10	11	12	13
A-2	II		29	основне	18,7	18,7	18,7					
			30	основне	26,2	26,2	26,2					
			31	основне	10,1	10,1	10,1					
			32	основне	13,8	13,8	13,8					
			33	основне	13,8	13,8	13,8					
			34	основне	19,8	19,8	19,8					
			35	коридор	25,3	25,3		25,3				
			36	умивальник	1,7	1,7		1,7				
			37	бойдальня	2,0	2,0		2,0				
			39	побутове	5,9	5,9		5,9				
Всього по приміщенню:					137,3	137,3	102,4	34,9				

24 ВЕРЕСНЯ 2018

Виконав О.В. Слинсько
Перевірив Н.В. Щербина

Характеристика будинку, господарських будівель та споруд


Адреса Львівська обл., місто Львів, вулиця Пекарська, буд. 95

Літер	Назва об'єкта	Рік побудови	Опис основних конструктивних елементів						Інженерне обладнання					Розрахункова висота будівлі НБ (м)	Площа основи Соосн. (кв.м)	Об'єм (куб.м)	Вартість заміщення (грн.)	Коефіцієнт знецінення	% фіз. зносу	Інвентаризаційна вартість (грн.)
			фундамент	стіни	покрівля	перекриття	підлога	сходи	електрика	водопровід	каналізація	газопровід	вид опалення							
1	2	3	4	5	6	7	8	9	10	11	12	13	14	15	16	17	18	19	20	21
A-2	Нежитлові приміщення		Цегла	Цегла керамічна	Метал	Дерево	Цемент		так	так	так	так	-	3,08	-	-	-	-	-	-
Усього:																				

24 вересня 2018 р.

Виконав /  / О.В. Слинько

/підпис, прізвище/

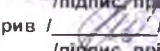Перевірів /  / Н.В. Щербина

/підпис, прізвище/

1.
дс
2.
10
м
ін

Пронумеровано, прошнуровано
та скріплено печаткою 5
(п'ять) аркушів
Виконавець В.В.В.