

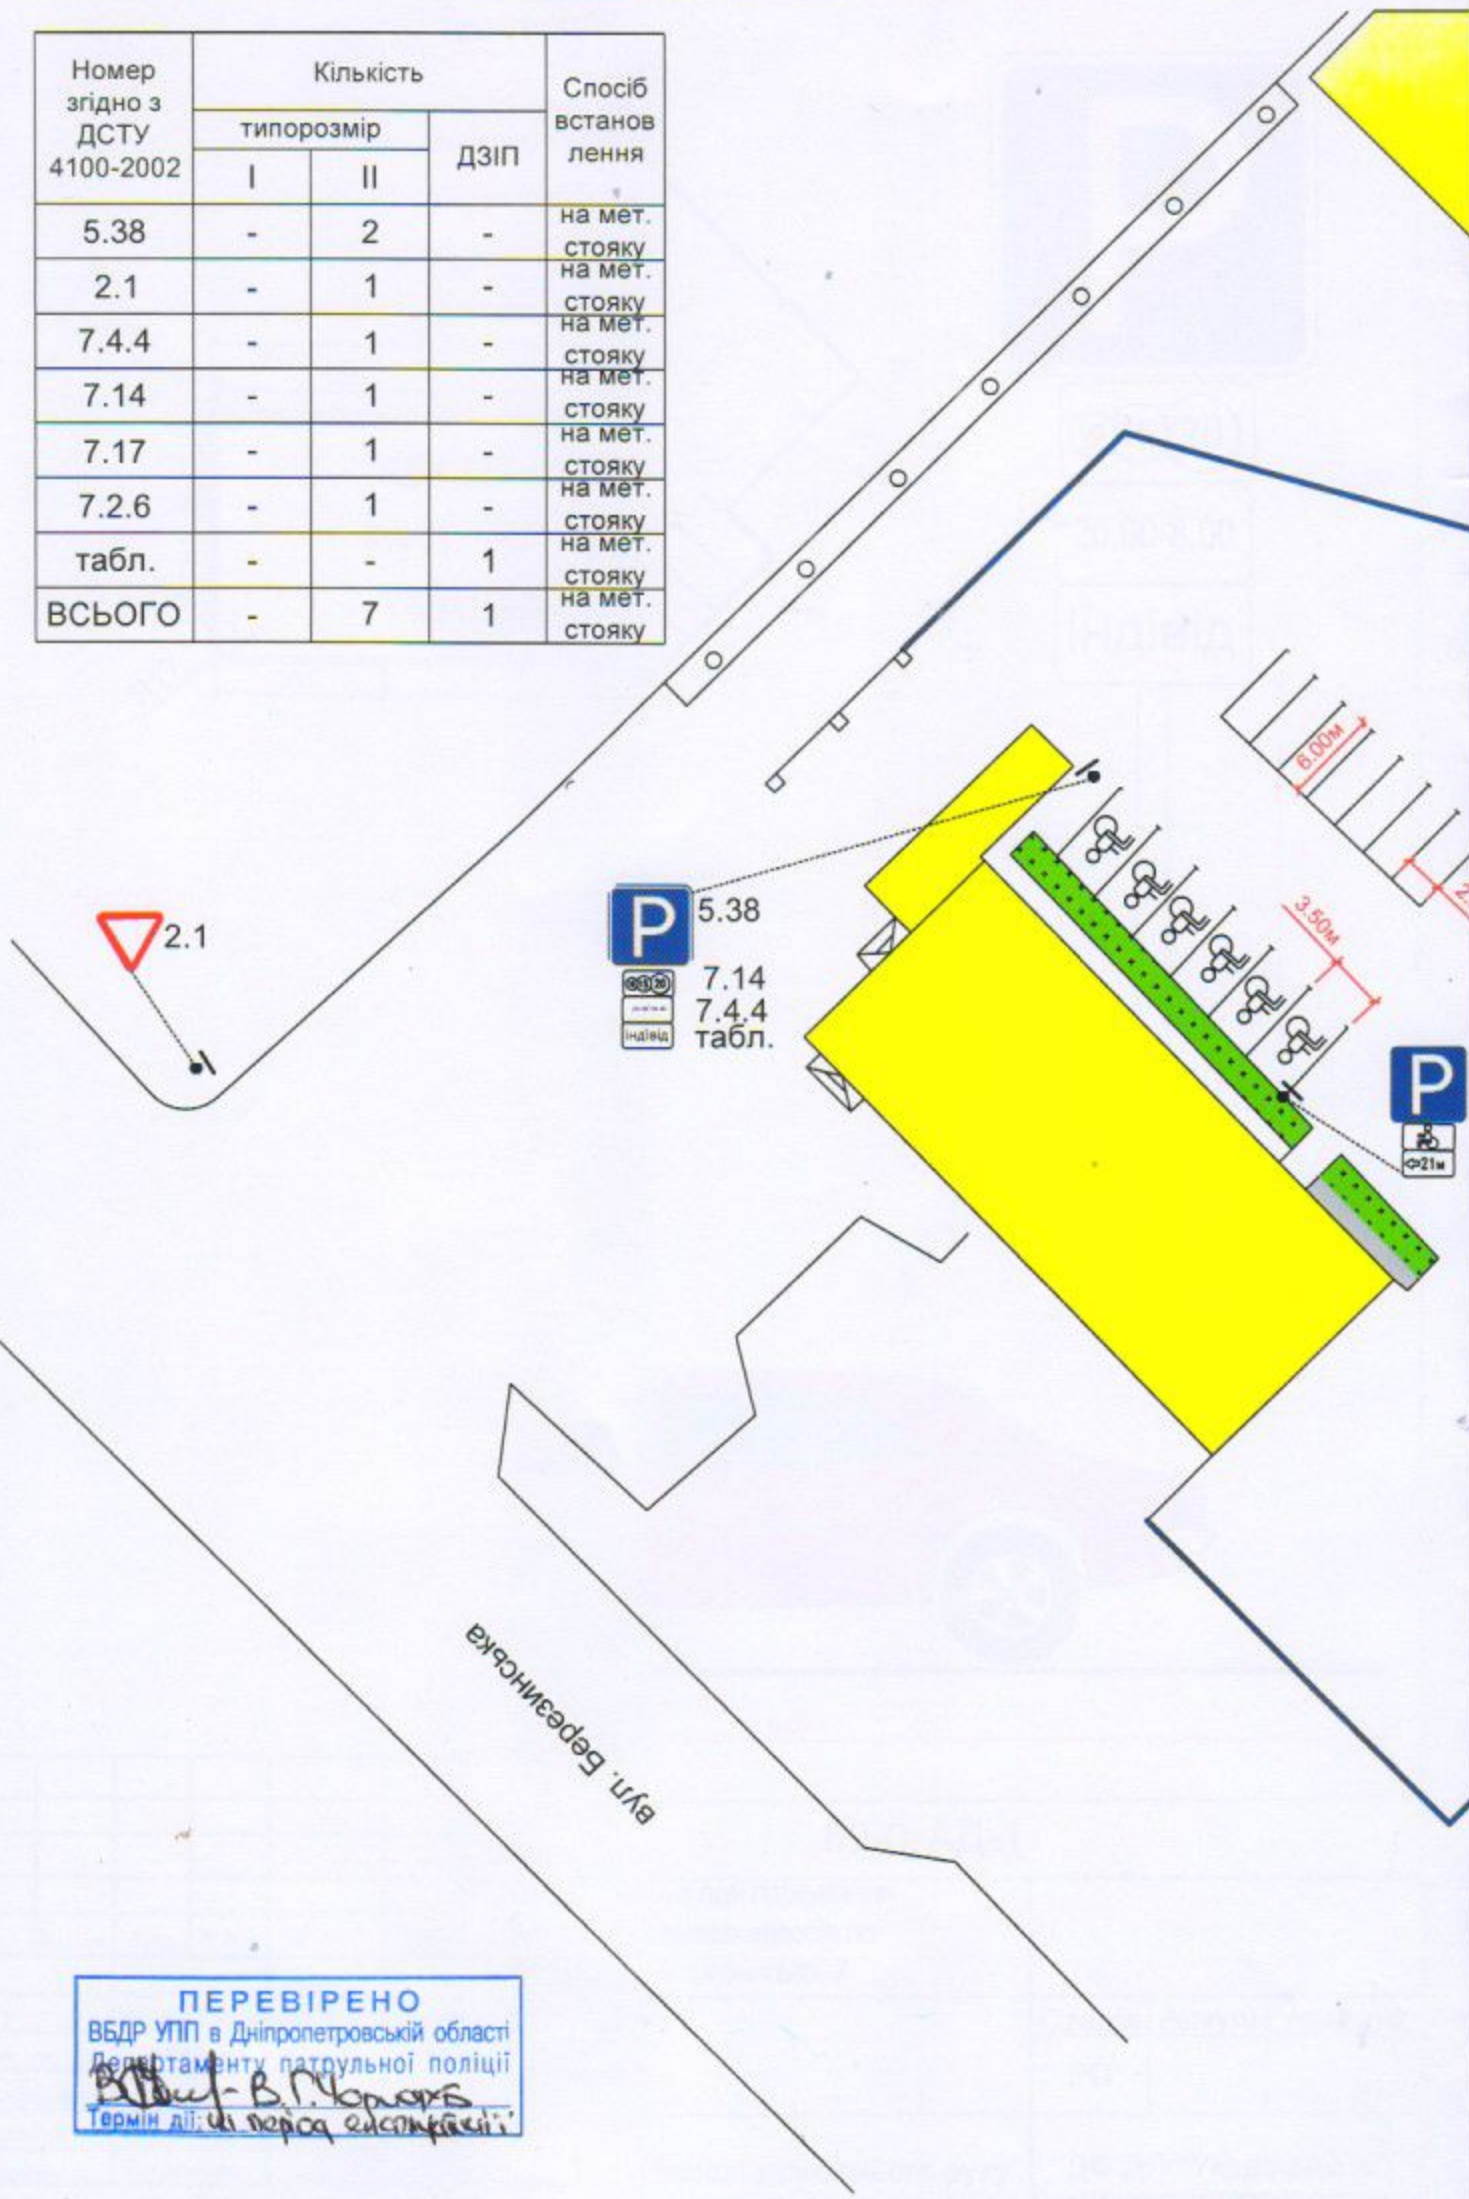
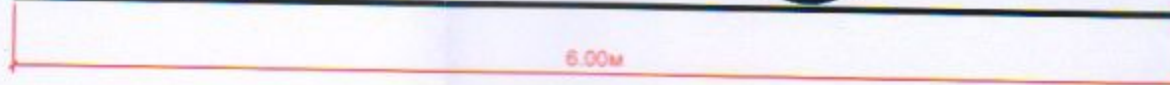
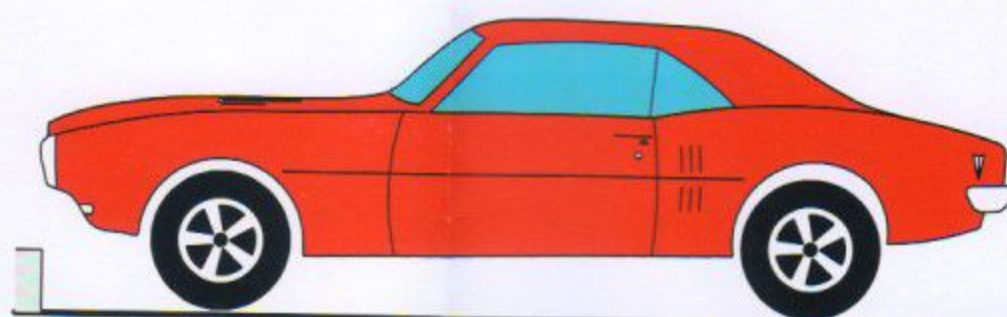
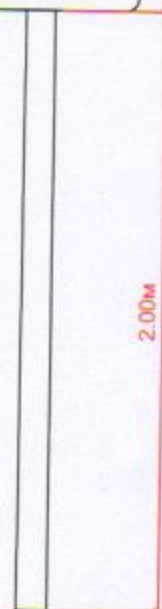
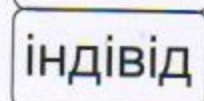


Номер згідно з ДСТУ 4100-2002	Кількість			Спосіб встанов- лення
	типорозмір		ДЗІП	
	I	II		
5.38	-	2	-	на мет. стояку
2.1	-	1	-	на мет. стояку
7.4.4	-	1	-	на мет. стояку
7.14	-	1	-	на мет. стояку
7.17	-	1	-	на мет. стояку
7.2.6	-	1	-	на мет. стояку
табл.	-	-	1	на мет. стояку
ВСЬОГО	-	7	1	на мет. стояку

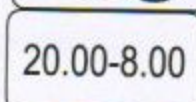

Інв. № ориг.	Підпис і дата	Замін інв. №

ПЕРЕВІРЕНО
 ВБДР УПП в Дніпропетровській області
 Департаменту патрульної поліції
В.П. Чорнобиль
 Термін дії: на період експлуатації

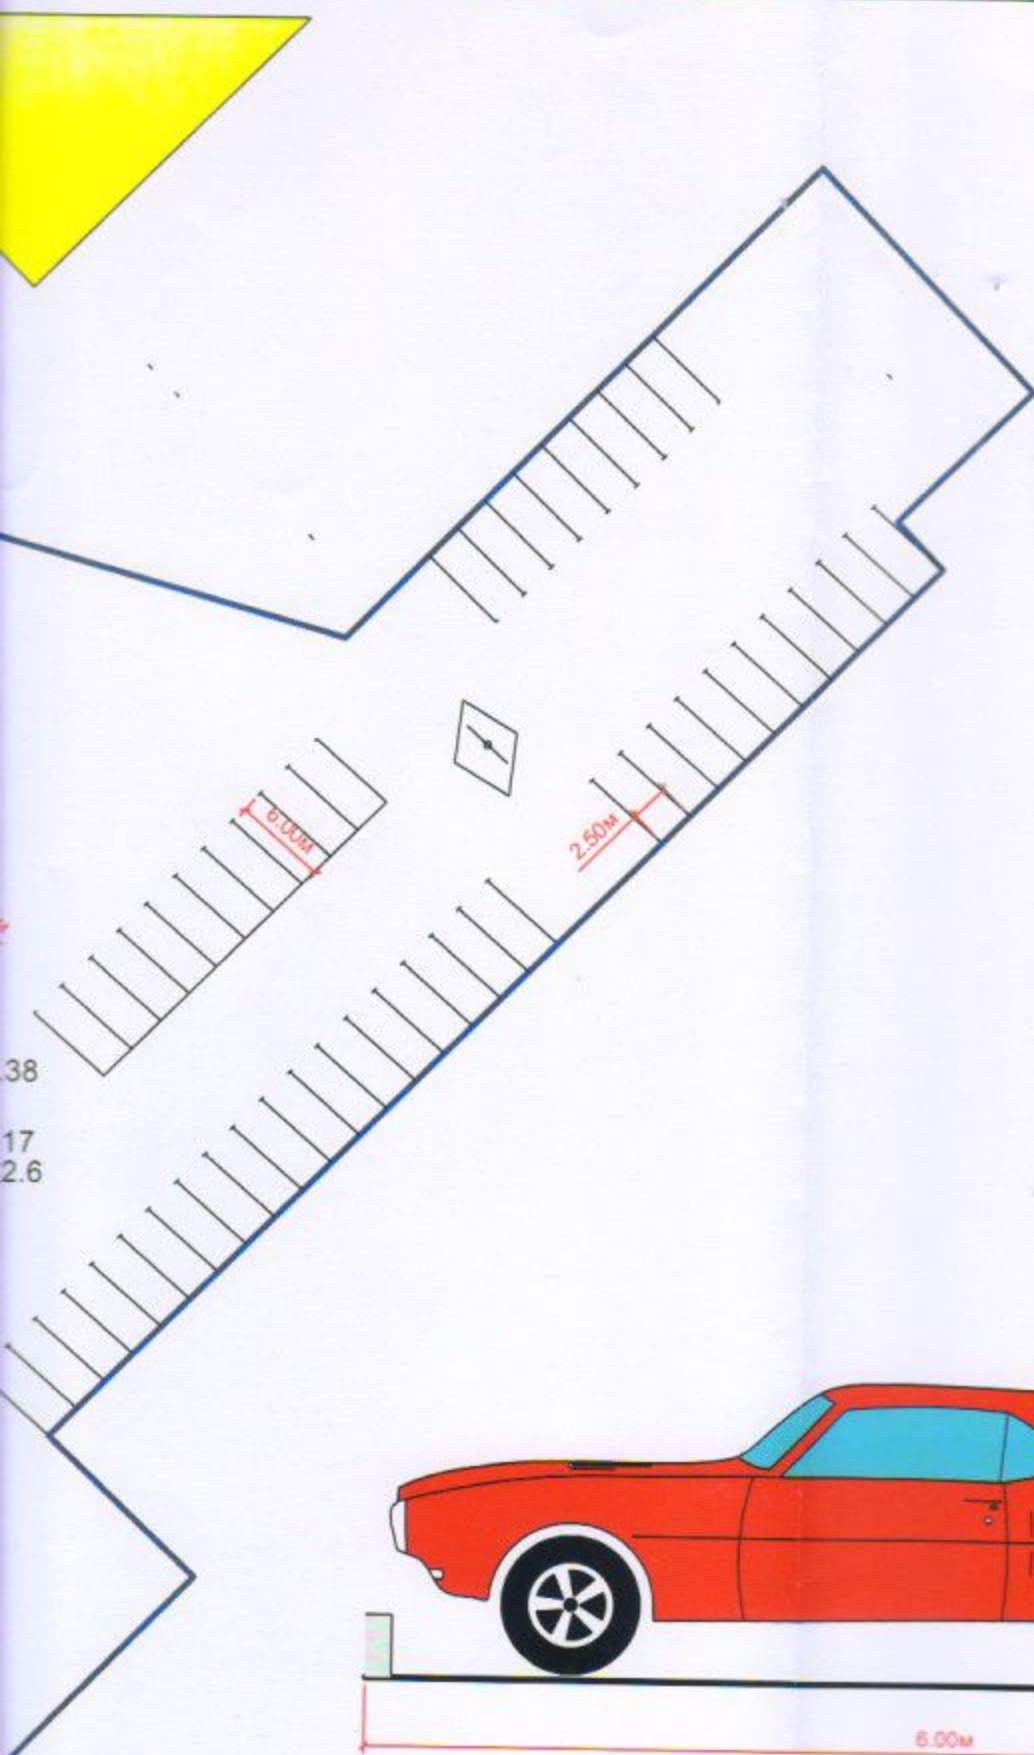

						82-0-АД-1				
						Майданчик для паркування транспортних засобів по вул. Березинська, 7				
Зм.	Кільк.	Арк.	№ док.	Підпис	Дата			Стадія	Аркуш	Аркушів
ГП		Коломійченко		11.18				РП		
Нач.гр.		Кармазин		11.18						
Перевірів		Самохіна		11.18		Схема організації дорожнього руху		ДФ ДП "Укрдінпродор" "ДНІПРОДІПРОДОР"		
Розробив		Черевань		11.18						
Н.контр.		Тарасенко		11.18						