


Бласник	Розмір частки власності
Територіальна громада Н. Гонина	
в особі Гонимської Миколи Рад	

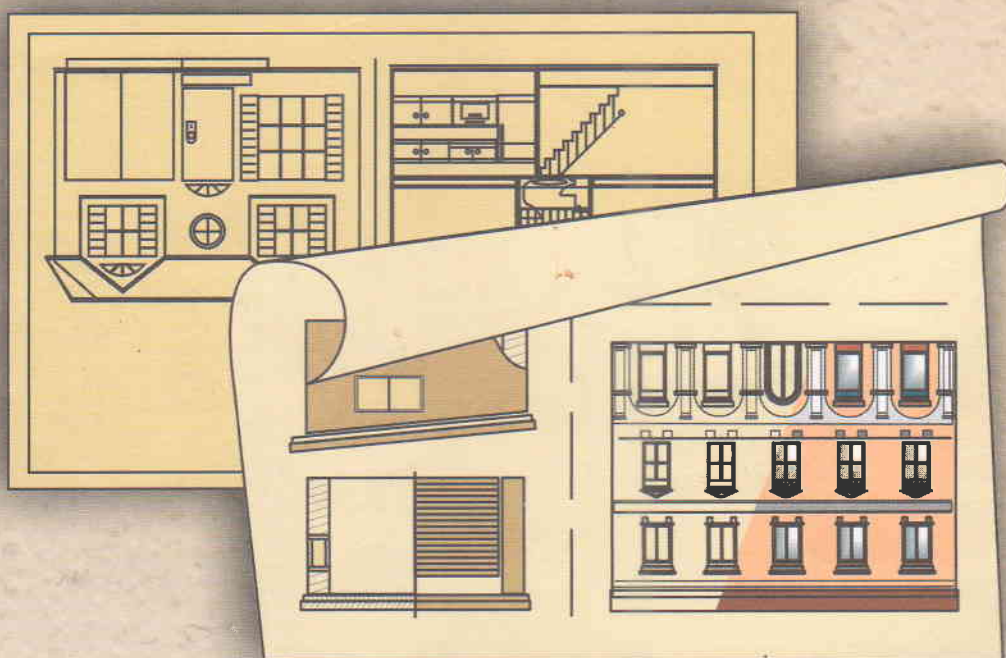

Місто (селище, село) Волкино
 № 26 вулиця (провулок, площа) Антонівська
ТЕХНІЧНИЙ ПАСПОРТ
 на громадський будинок

Область Львів - Франківська Район Великопольський
 Реєстраційний номер 22850443
 Інвентарний номер 32
 Реєстровий номер 640 м 42

ІВАНО-ФРАНКІВСЬКЕ ОБЛАСЬКЕ БЮРО ТЕХНІЧНОЇ ІНВЕНТАРИЗАЦІЇ
 ТА РЕЄСТРАЦІЇ ПРАВ ВЛАСНОСТІ НА НЕРУХОМОСТІ

УКРАЇНА




ПЛАН ЗЕМЕЛЬНОЇ ДІЛЯНКИ громадського будинку

вулиця (провулок, площа) Антоновича

№ 26

місто (селище, село) Воклиця

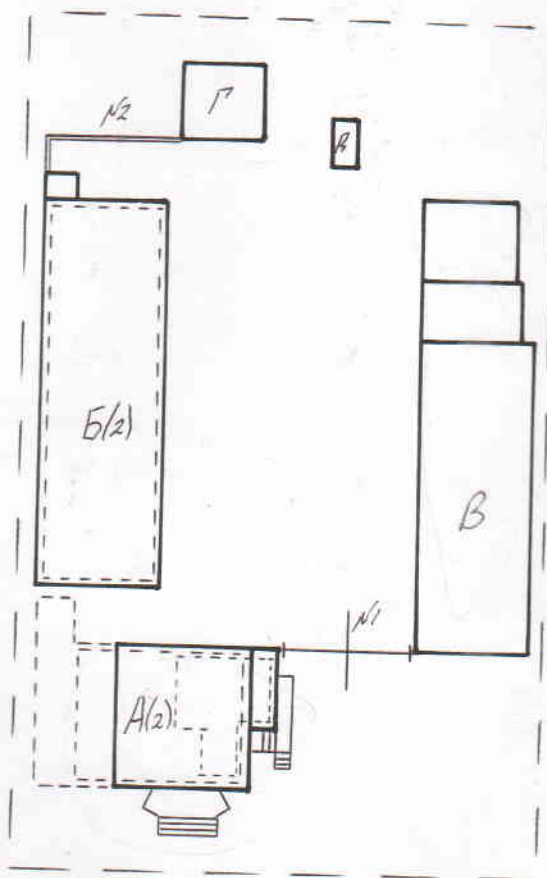

Експлікація							
Літер по плану	Назва будинку, допоміжних будівель та споруд	Площа земельної ділянки в т.ч.					
		Загальна площа	Під будинком, допоміжними будівлями та спорудами			Під зеленими насадженнями	Під дорожнім (твердим) покриттям
			всього	під будинком	під допоміжн. будівлями та спорудами		
1	2	3	4	5	6	7	8
А	Адміністративна	139,2					
Б	Адміністративна	316,6					
В	Гараж	311,3					
Г	Гараж	39,9					
В	Вбиральня	8,5					
Н1	Ворота						
Н2	Огорожа						

бухгалтер на вул. Антисептич. буд. № 26

Машиная 1: 200


[illegible]

ЕКСПЛІКАЦІЯ

приміщення до плану поверхів громадського будинку № 26 літер "А" Антимова вулиця (првулок, площа) місто (селище, село) Волуія

літер по плану	Поверхи	№№ приміщень	Призначення приміщень	Площа по внутрішньому обміру	загальна площа	основних	допоміжних	Самовільно збудовано або переобладнана площа
А'	Підвал	I	Коридор	3,8	3,8			3,8
		II	Коридор	3,8	3,8			3,8
		III	Ліжоспальня	12,0	12,0			12,0
		IV	Коридор	15,9	15,9			15,9
		I	Коридор	9,4	9,4			9,4
		II	Ліжоспальня	4,6	4,6			4,6
		III	Ліжоспальня	4,3	4,3			4,3
		IV	Ліжоспальня	5,0	5,0			5,0
		Разом по літ. "А" підвал			64,8			64,8
А	I	1	Коридор	10,5	10,5			10,5
		2	Коридор	13,9	13,9			13,9
		3	Ліжоспальня	13,5	13,5			13,5
		4	Ліжоспальня	2,3	2,3			2,3
		5	Коридор	3,8	3,8			3,8
		6	Коридор	6,6	6,6			6,6
		7	Кабінет	12,9	12,9			12,9
		8	Коридор	5,8	5,8			5,8
		9	Вуш	2,7	2,7			2,7
		10	Зберігання	19,8	19,8			19,8
II		11	Тераса	13,3	13,3			13,3
		Разом по літ. "II" пог. I			105,1			105,1
		12	Холодна	4,5	4,5			4,5
		13	Кабінет	11,4	11,4			11,4
		14	Кабінет	16,1	16,1			16,1
		15	Коридор	2,3	2,3			2,3
		Разом по літ. "II" пог. II			58,1			58,1
		Разом по літ. "II" пог. I			105,1			105,1
				h=2,10				
				h=2,95				

Мир "Б" номер 11

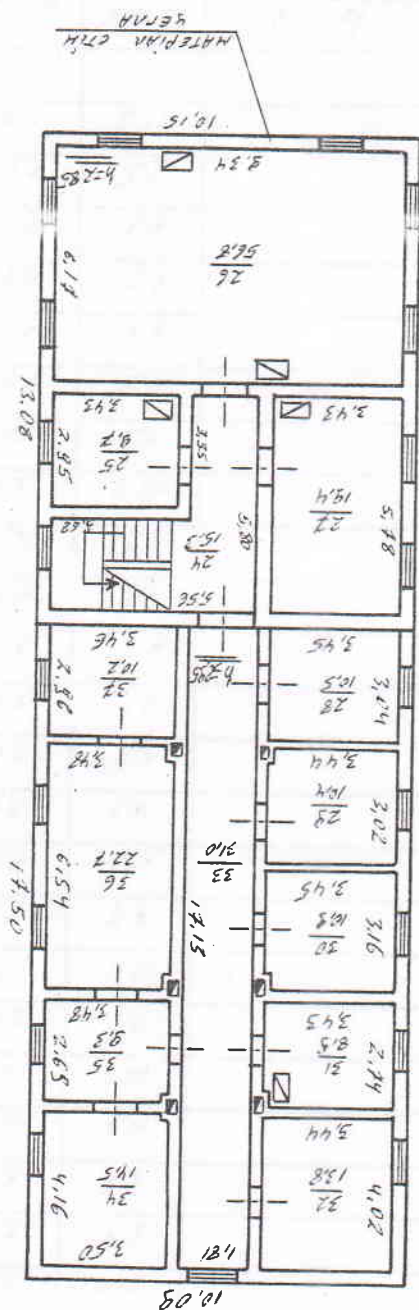

ЕКСПЛІКАЦІЯ

приміщення до плану поверхів громадського будинку № 26 літер "Б" місто (селище, село) Волуча вулиця (привок, площа) Антоновича

літер по плану	Поверхи	№№ приміщень	Призначення приміщень	Площа по внутрішньому обміру	загальною площею	основних	допоміжних	Самовільно збудована або переобладнана площа
Б	I	1	коридор	31,4	31,4	9,4	9,4	31,4
		2	КАБІНЕТ	9,4	9,4	9,4	9,4	
		3	КАБІНЕТ	9,6	9,6	9,6	9,6	
		4	КАБІНЕТ	10,0	10,0	10,0	10,0	
		5	КАБІНЕТ	10,1	10,1	10,1	10,1	
		6	КАБІНЕТ	9,1	9,1	9,1	9,1	
		7	КАБІНЕТ	10,0	10,0	10,0	10,0	
		8	КАБІНЕТ	8,3	8,3	8,3	8,3	
		9	КАБІНЕТ	9,7	9,7	9,7	9,7	
		10	КАБІНЕТ	10,2	10,2	10,2	10,2	
		11	КАБІНЕТ	9,1	9,1	9,1	9,1	
		12	КАБІНЕТ	7,1	7,1	7,1	7,1	
		13	КАБІНЕТ	7,3	7,3	7,3	7,3	
		14	ІУАНЕТ	5,1	5,1	5,1	5,1	
		15	ЛОБУТОВА	5,2	5,2	5,2	5,2	
II	24	16	коридор	18,8	18,8	18,8	18,8	h=3,15
		17	КАМЕРА	5,1	5,1	5,1	5,1	
		18	КАМЕРА	7,8	7,8	7,8	7,8	
		18	КАМЕРА	9,2	9,2	9,2	9,2	
		20	КАМЕРА	9,2	9,2	9,2	9,2	
		21	КАБІНЕТ	9,7	9,7	9,7	9,7	
		22	КАБІНЕТ	9,5	9,5	9,5	9,5	
		23	коридор	11,6	11,6	11,6	11,6	
		разом по літ. "Б" пог. I				232,5	232,5	103,4
		24	ЛХОВОРНА	15,3	15,3	15,3	15,3	
		25	КАБІНЕТ	9,7	9,7	9,7	9,7	
		26	КАБІНЕТ	56,8	56,8	56,8	56,8	h=2,85

Виконав

підпис

прізвище, ім'я, по батькові


Перевірив

підпис

прізвище, ім'я, по батькові

1	2	3	4	5	6	7	8	9
27	ХАБІНЕТ	19,4	19,4	19,4	19,4	19,4		
28	ХАБІНЕТ	10,5	10,5	10,5	10,5	10,5		
29	ХАБІНЕТ	10,4	10,4	10,4	10,4	10,4		
30	ХАБІНЕТ	10,8	10,8	10,8	10,8	10,8		
31	ХАБІНЕТ	8,8	8,8	8,8	8,8	8,8		
32	ХАБІНЕТ	13,8	13,8	13,8	13,8	13,8		
33	ХІРПУДОР	31,0	31,0	31,0	31,0	31,0	31,0	$h=2,85$
34	ХАБІНЕТ	14,5	14,5	14,5	14,5	14,5		
35	ХАБІНЕТ	9,3	9,3	9,3	9,3	9,3		
36	ХАБІНЕТ	22,7	22,7	22,7	22,7	22,7		
37	ХАБІНЕТ	10,2	10,2	10,2	10,2	10,2		
ДРОМ по літ. "Б" покр. I		243,4	243,4	243,4	243,4	197,1	46,3	
Ісего по літ. "Б"		475,9	475,9	475,9	475,9	326,2	149,7	

Адрес "Б" номер 1

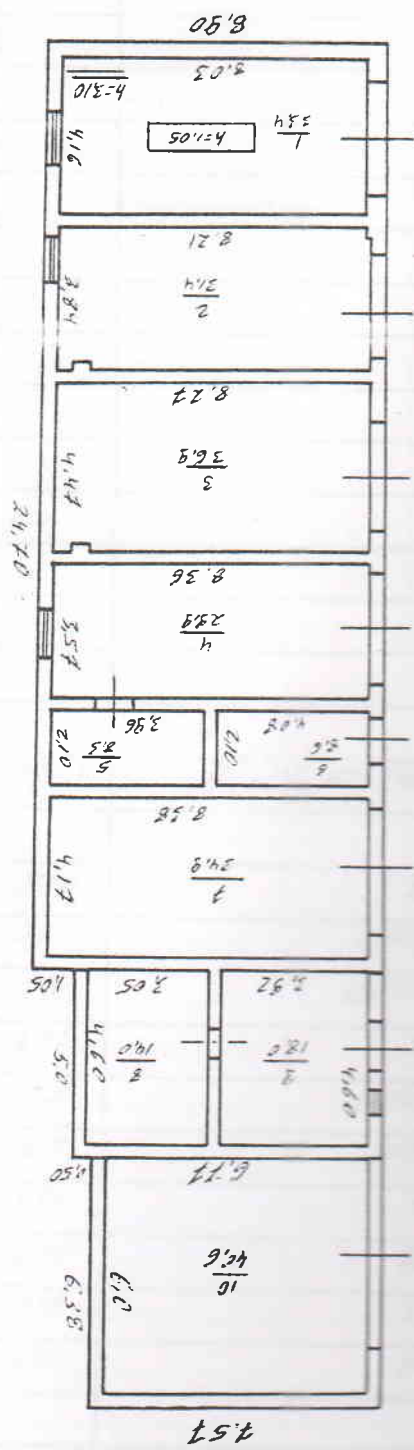


ЕКСПЛІКАЦІЯ

приміщення до площі поверхні громадського будинку № 26 літер "Б" місто (селище, село) Велика Антонівка

1	2	3	4	5	6	7	8	9
Літер по плану	Поверхи	№№ приміщень	Позначення приміщень	Площа по внутрішньому обміру	загальною площею	Основних	Допоміжних	Самовільно збудовано або переобладнана площа
Б	I	1	ПАРХ	33,4	33,4	31,4	33,4	b=3,10
		2	ПАРХ	31,4	31,4	31,4		
		3	ПАРХ	36,8	36,8	36,8		
		4	ПАРХ	28,8	28,8	28,8		
		5	ПАРХ	8,3	8,3	8,3	8,3	
		6	ПАРХ	8,6	8,6	8,6	8,6	
		7	ПАРХ	34,8	34,8	34,8		
		8	ПАРХ	14,0	14,0	14,0	14,0	
		9	ПАРХ	18,0	18,0	18,0	18,0	
		10	ПАРХ	48,6	48,6	48,6	48,6	
Разом по літ. В"				256,0	256,0	207,1	48,8	

План "1" "поврх 1"

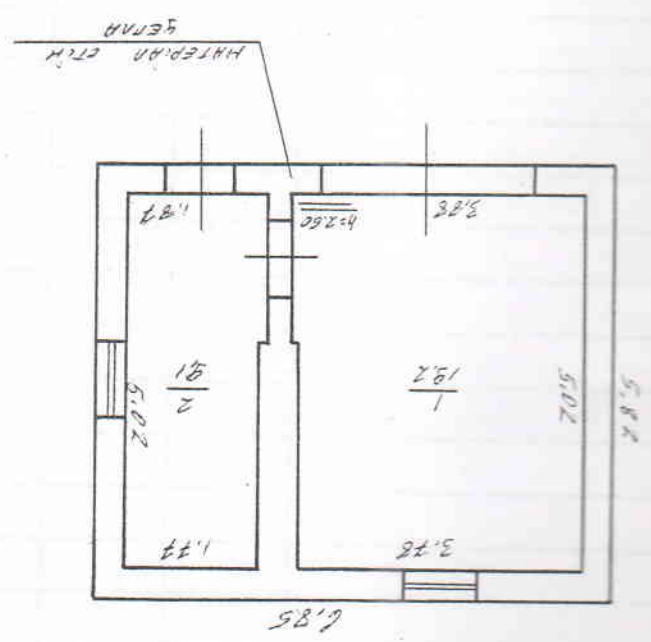

ЕКСПЛИКАЦИЯ

№ 26 літер " П "

[illegible]

Город в Якут. Институт № 26

MECHTIS I: 100

MATERIA CTH
KERTAS

ЕКСПЛИКАЦИЯ

поставлен до многу поверлив ромадьского булдинку № 26 итер "В" Волын
Вулнц (поверлок, плото) Волын
мито (селнц, село)

Место (ссылка, фото)

Рольма

[illegible]

ХАРАКТЕРИСТИКА БУДИНКУ, ГОСПОДАРСЬКИХ БУДІВЕЛЬ ТА СПОРУД

[illegible]