


СХЕМА РОЗТАШУВАННЯ БУДІВЕЛЬ ТА СПОРУД

вул. Каховська, № 65А, м. Миколаїв,
район Корабельний, Миколаївська область

Масштаб 1:500

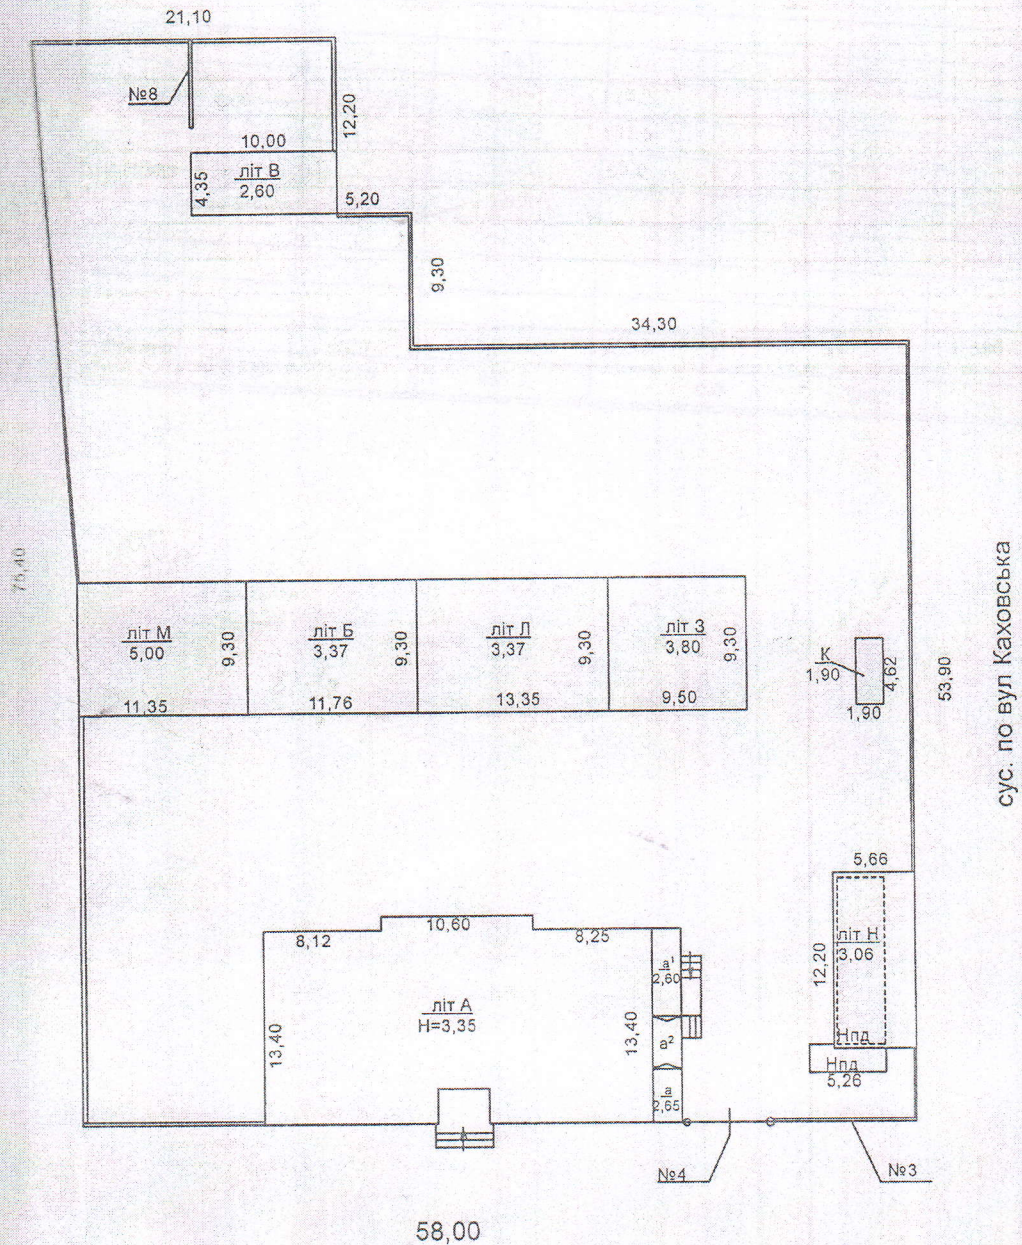

сус. по вул Каховська

вул. Каховська №65А