



СПРАВА № _____

на будівлю контори - пошти
по вул. Центральної № 1
с. Добрянське, В. Писарівського
Сулеського обл.

інв. номер 4115

вартості будівель і споруд

вул. (пр.) Центральна домоволодіння № 1 квартал № 1

Власник Українське державне підприємство поштового зв'язу
"Укрпошта"

(грн.)

[illegible]

Вартість будівель і споруд станом на					
(грн. прописом)	200 — р.	Початкова			М. П.
		Дійсна			Нач. _____ (підпис)
	200 — р.	Початкова			М. П.
		Дійсна			Нач. _____ (підпис)
	200 — р.	Початкова			М. П.
		Дійсна			Нач. _____ (підпис)

Технічний опис конструктивних елементів, будов, визначення зносу

№ п.п	Найменування конструктивних елементів	Докладний опис основних елементів будов (матеріал, конструкція, обробка і ін.)	Опис технічного стану елементів	Питома вага в % від всієї будови	Поправки до питомої ваги в %	Питома вага з поправ.	% зносу	Середньозв. % зносу
1	2	3	4	5	6	7	8	9
1	Фундамент і цоколь	цегляний в 2,5 цегл						
	Стіни							
	а) без обробки							
2	б) внутр. обробка	цегляний м. 0,50						
	в) зовн. обробка							
3	Перегородки:	цегляні						
	а) вчорне; б) обробка							
4	Міжповерхові перекриття (балки, заповнення, підшивки, штукатурка)	дерев'язні оштукатурені						
5	Підлога	дошки						
	Дах:							
6	а) стропила і обрешетки	асбофанера						
	б) покриття							
7	Пройоми	застеклені						
8	Східні							
9	Опалення	варяне, місцеве						
		вентильна						
10	Сантехніка та уст.							
Разом:				100				
				$\frac{(гр.0) \times 100}{(гр.7)} = \%$				

Технічний опис підвалів, надбудов і прибудов

Літ пошан.	Найменування	Фундамент	Пит. вага	Стіни	Пит. вага	Переділки	Пит. вага	Перекриття	Пит. вага	Підлога	Пит. вага	Дах	Пит. вага	Проріз	Пит. вага	Опалення	Пит. вага	Поправки до варт. м³ в %	знос %
0	гараж	цегляний																	

« 21 » 71

200 5 р.


Склад

Дерев'яз

В. Л. Мінний

ТОЕТАЖНИЙ ПЛАН

р А-іж.) вул. (пер.) Центральна
квартал № _____
анське район В. Писарівський
часть _____

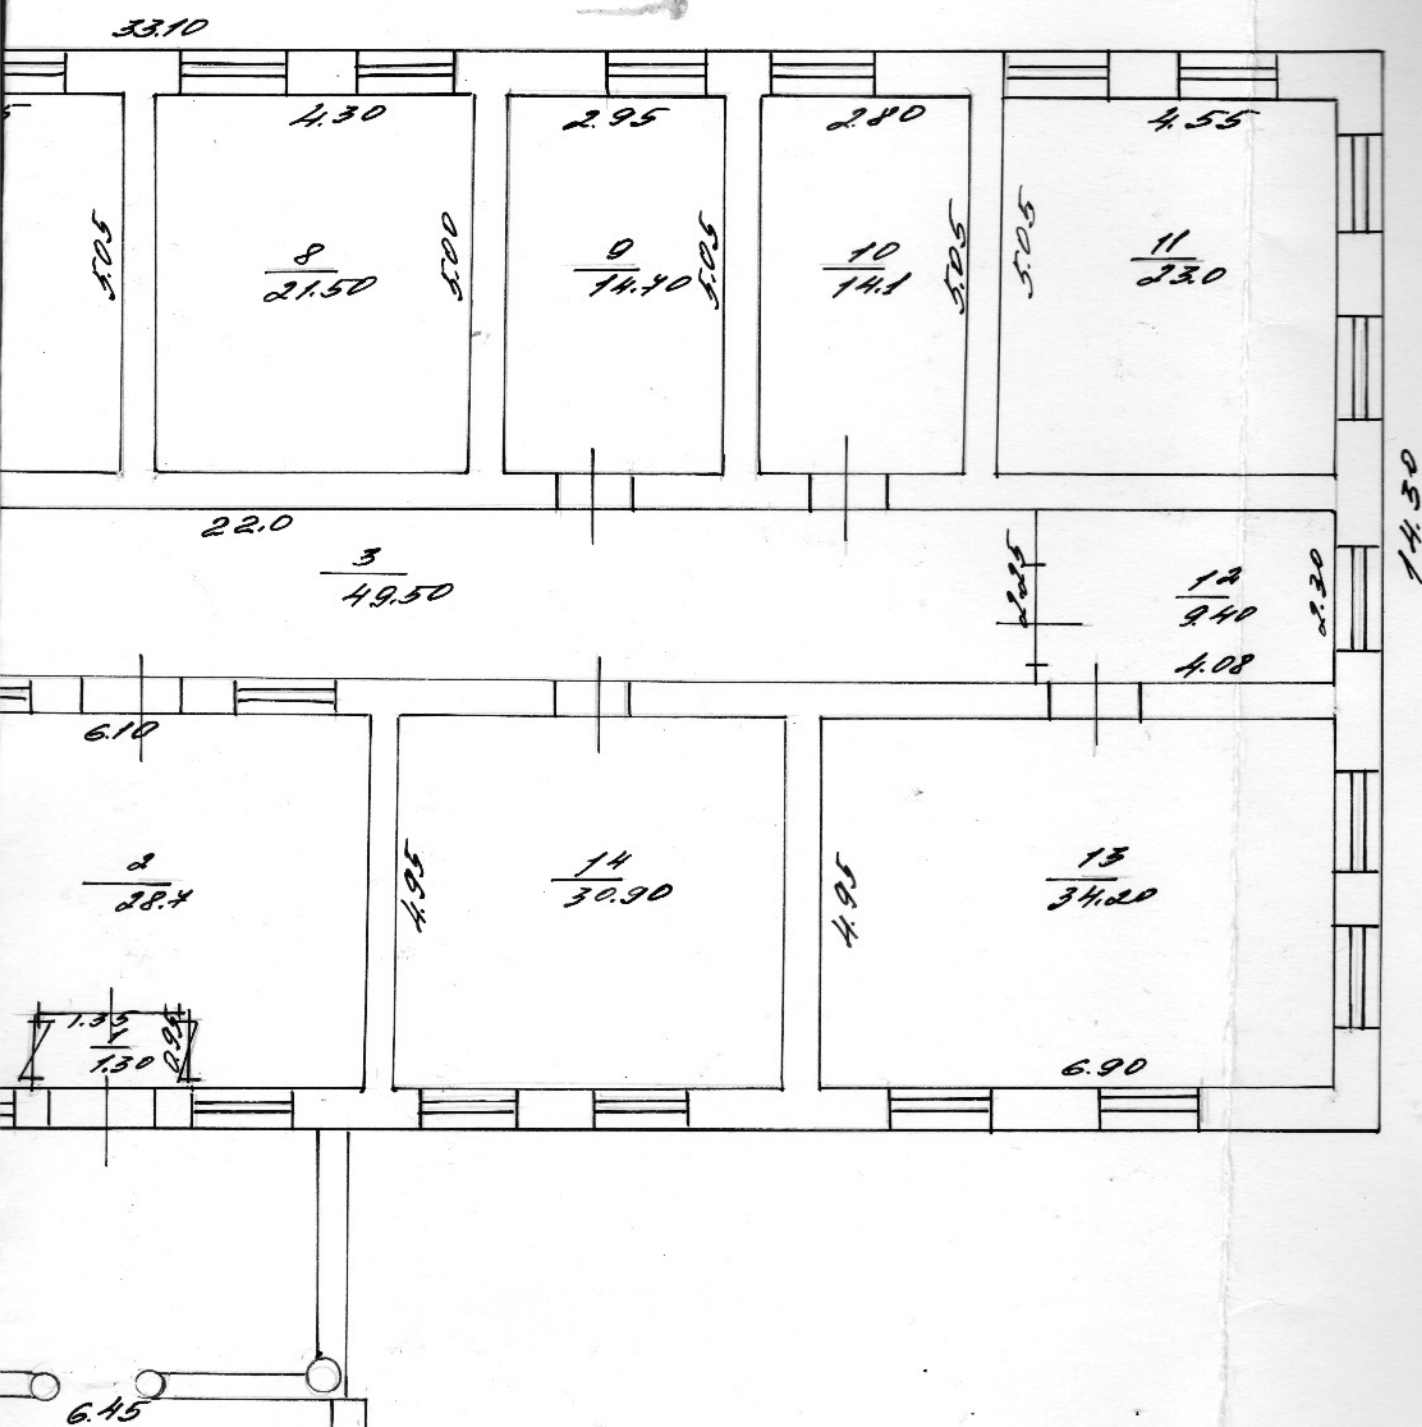

21 11 2005

Склад: Головний
Проект: Головний

Масштаб 1:100



На нежилі і житлові будови, що мають вбудовані приміщення

внутрішніх площ за планом будови літера «А»»

МО ВУЛИЦІ (ПЕР. ІЛЮЩ.)

No. 2

[illegible]

[illegible]