

№249/211

УКРАЇНА

ВИКОНАВЧИЙ ОРГАН КИЇВСЬКОЇ МІСЬКОЇ РАДИ
(КИЇВСЬКА МІСЬКА ДЕРЖАВНА АДМІНІСТРАЦІЯ)

ДЕПАРТАМЕНТ ЖИТЛОВО-КОМУНАЛЬНОЇ ІНФРАСТРУКТУРИ

вул. В.Житомирська,15 А, Київ, 01001, тел.(044) 279 29 21,
Контактний центр міста Києва(044) 15 51 E-mail:dzki@kievcity.gov.ua Код ЄДРПОУ 33695540

27.10.2020 № 058/7/2-6049
на № 249-617 від 12.10.2020

РС СКП «Спецкомбінат ПКПО»

Щодо надання згоди
на передачу майна
в оренду

У Департаменті житлово-комунальної інфраструктури виконавчого органу Київської міської ради (Київської міської державної адміністрації) (далі – Департамент) опрацьовано лист РС СКП «Спецкомбінат ПКПО» від 12.10.2020 № 249-617 стосовно надання згоди на передачу майна в оренду враховуючи лист Департаменту комунальної власності м. Києва від 17.08.2020 № 062/05/16-5287.

Відповідно до статті 6 Закону України «Про оренду державного та комунального майна» та пункту 3.4 рішення Київської міської ради від 23.07.2020 № 50/9129 «Про деякі питання оренди комунального майна територіальної громади міста Києва» Департамент надає згоду на передачу в оренду частки нежитлового виробничого приміщення (складається з складського приміщення площею 79,8 м. кв. та виробничого приміщення площею 177,8 м. кв. загальною площею 257,6 м. кв., що розташоване в нежитловій виробничій будівлі на першому поверсі трьох поверхового головного корпусу з прибудовою до головного корпусу (літера Б) загальною площею 5850,0 кв. м. за адресою: м. Київ, вул. Стеценка, 20 для розміщення складських приміщень.

Виконувач обов'язків директора Іван ПАСТУХОВ

Оксана Яковлєва
Катерина Бундіна 272 40 20

ПЛАН

поверхів виробничого будинку


Головний корпус з прибудовою до головного корпусу

вулиця (провулок, площа) Стеценка будинок № 20

місто Київ

Масштаб 1:200

ПОВЕРХ І літ. "Б"

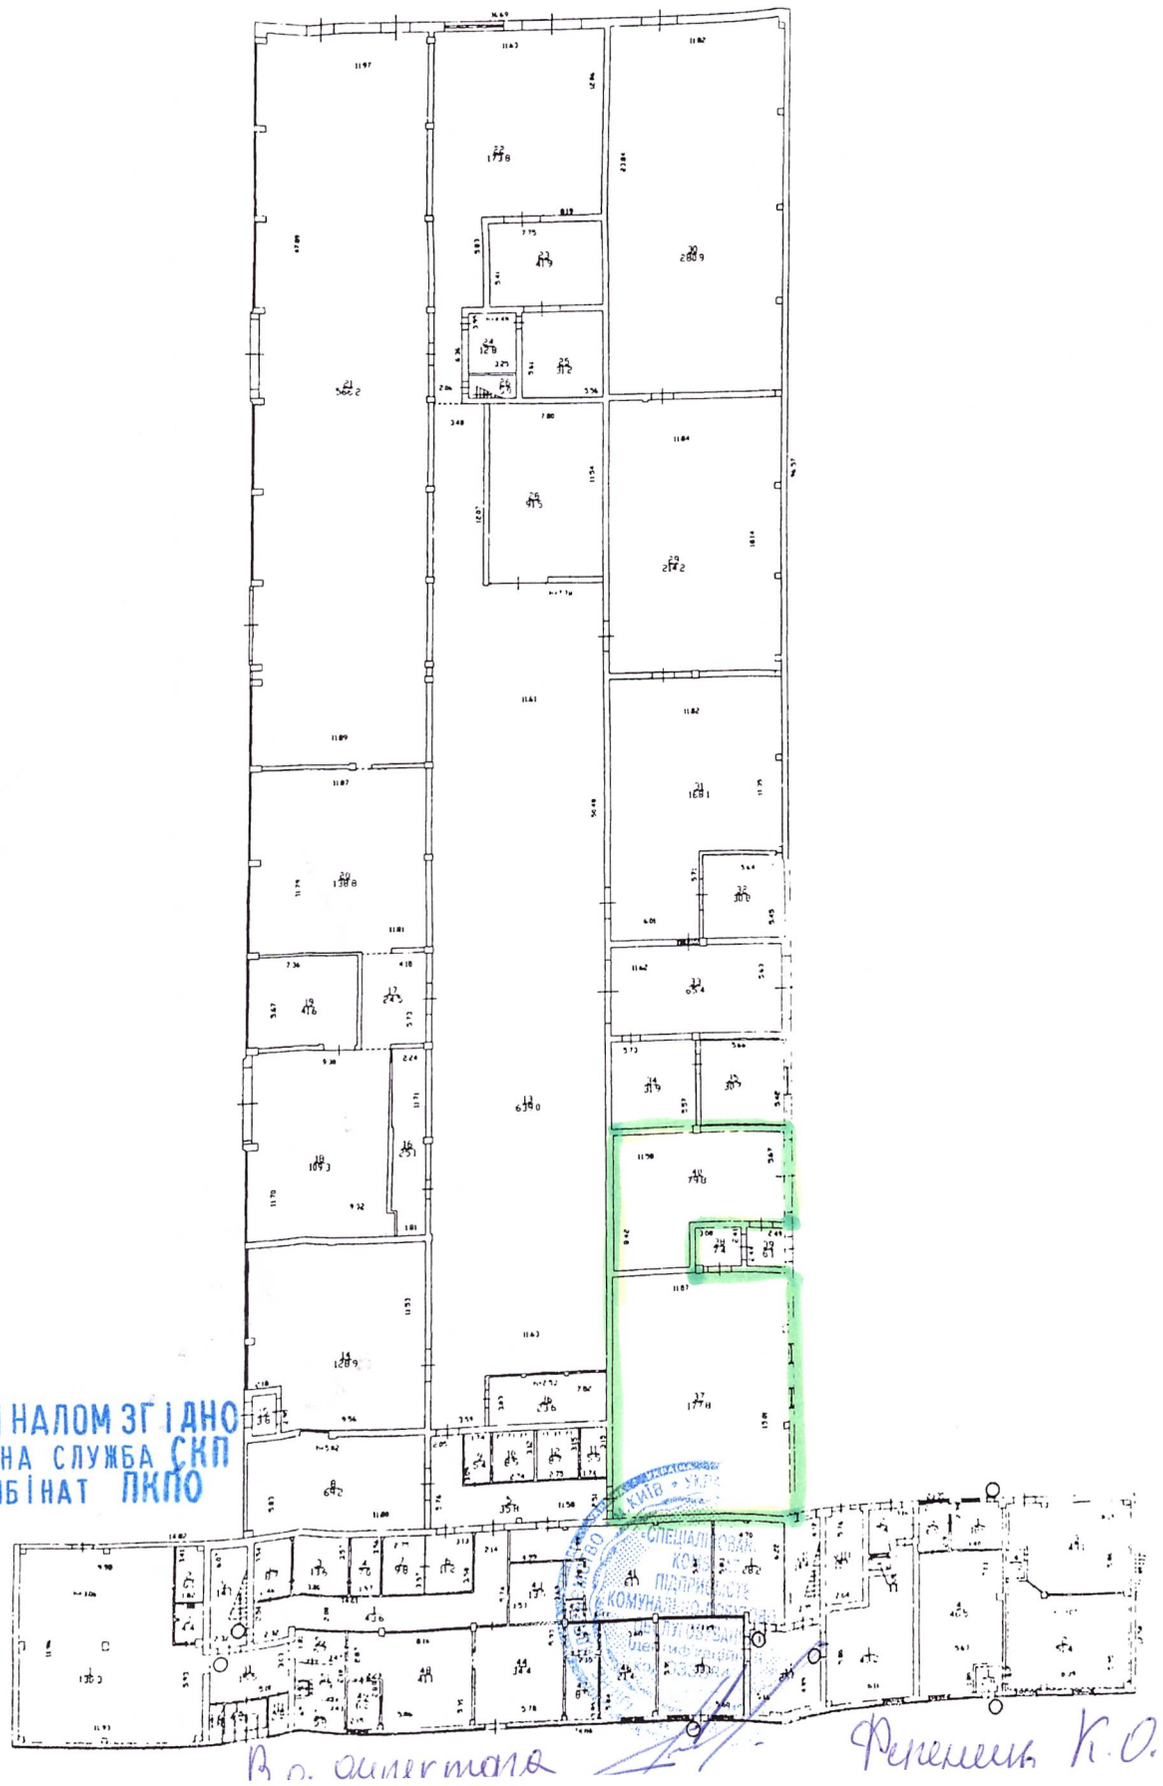

З ОРИГІНАЛОМ ЗГІДНО
Ритуальна служба СКП
Спецкомбінат ПКПО

в.о. директора Фещенець К.О.

ЕКСПЛІКАЦІЯ

приміщень до плану поверхів виробничого будинку № 20, літер Б

вулиця(~~провулок, площа~~) Стеценка

місто (~~селище, село~~) Київ

Літер за планом	Поверхи	Номери груп приміщень	Номер приміщень	Призначення приміщень	Загальна площа приміщень (підрахована за формулами розрахунку площ) (кв.м)	Площа приміщень (кв. м)			Площа літніх приміщень (кв.м)	Площа приміщень загального користування (кв.м)	Самочинно збудована, переобладнана площа приміщень (кв.м)	Примітка
						корисна (сума гр. 8 та 9)	основна	допоміжна				
1	2	3	4		6	7	8	9	10	11	12	13
Б	I	1	1	Склад	130,3			130,3				
			2	Підсобне	6,1			6,1				
			3	Підсобне	4,4			4,4				
			Усього по групі приміщень № 1:		**140,8**	**140,8**		**140,8**				
	I	2	1	Коридор	43,6			43,6				
			2	Підсобне	8,7			8,7				
			3	Підсобне	13,6			13,6				
			4	Підсобне	7,0			7,0				
			5	Коридор	35,8			35,8				
			6	Підсобне	11,2			11,2				
			7	Підсобне	9,8			9,8				
			8	Виробниче	69,2		69,2					
			9	Санвузол	5,4			5,4				
			10	Санвузол	8,5			8,5				
			11	Санвузол	5,5			5,5				
			12	Санвузол	8,7			8,7				
			13	Виробниче	639,0		639,0					
			14	Виробниче	128,9		128,9					
			15	Тамбур	3,8			3,8				
			16	Елекстрощитова	25,1			25,1				
			17	Коридор	24,5			24,5				
			18	Виробниче	109,3		109,3					
			19	Виробниче	41,6		41,6					
			20	Виробниче	138,8		138,8					
			21	Виробниче	566,2		566,2					
			22	Виробниче	173,8		173,8					
			23	Підсобне	41,9			41,9				
			24	Підсобне	12,8			12,8				
			25	Підсобне	31,2			31,2				
			26	Підсобне	5,0			5,0				
	антр I		27	Підсобне	16,1			16,1				
			28	Виробниче	91,5		91,5					
			29	Виробниче	214,2		214,2					
			30	Виробниче	280,9		280,9					
			31	Виробниче	168,1		168,1					
			32	Виробниче	30,8		30,8					
			33	Коридор	65,4			65,4				
			34	Виробниче	31,9		31,9					
			35	Виробниче	30,7		30,7					
			36	Підсобне	23,6			23,6				
			37	Виробниче	177,8		177,8					
			38	Тамбур	7,4			7,4				
			39	Тамбур	6,1			6,1				
			40	Склад	79,8			79,8				
			41	Роздягальня	61,1			61,1				
			42	Тамбур	1,6			1,6				
			43	Душова	13,0			13,0				
			44	Коридор	34,4			34,4				
			45	Тамбур	3,5			3,5				
			46	Кабінет	21,4		21,4					
			47	Підсобне	8,5			8,5				
			48	Коридор	41,1			41,1				
			49	Кабінет	6,2		6,2					
			50	Коридор	6,7			6,7				
			51	Санвузол	5,9			5,9				

З ОРИГІНАЛОМ ЗГІДНО
Ритуальна служба ДКП
Спецкомбінат ПКПО

В.о. директора Ференець К.О.