


ИЧОГО БУДИНКУ

ДИНСЬКОГО БУД. № 8

5 1:100

"А-2"

I поверх

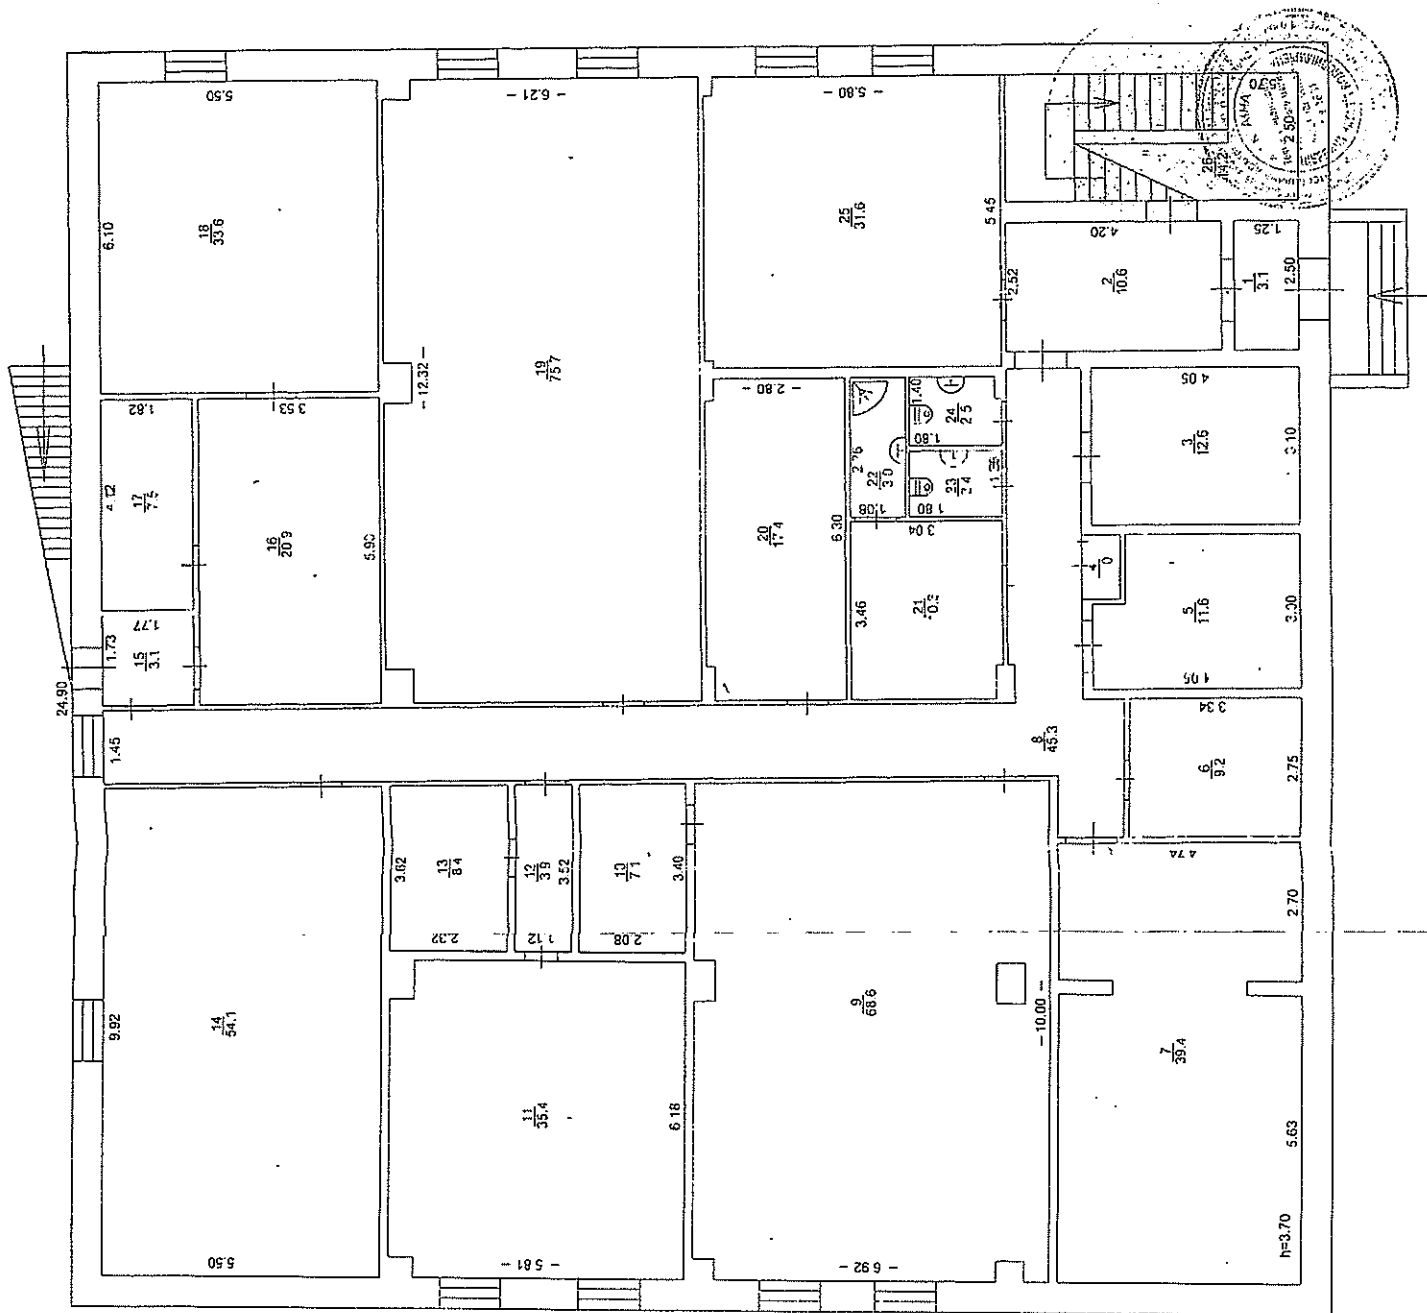

ОБНИЧОГО БУДИНКУ

Кравчинського буд. № 8

рад

штаб 1:100

ітера "А-2"

II поверх

