

Інвентаризаційна справа № 235

ТЕХНІЧНИЙ ПАСПОРТ
на громадський будинок з господарськими (допоміжними)
будівлями та спорудами

Вулиця (провулок, площа) Гриштова, № 8-е
місто (селище, село) Верхньодніпровськ
район Кам'янецький, область Дніпропетровська

Замовник технічної інвентаризації або уповноважена ним особа (прізвище, ім'я, по батькові
фізичної особи або найменування юридичної особи)

Верхньодніпровська міська рада

Паспорт витоковано станом на
«22» листопада 2021 року

Керівник суб'єкта господарювання

(підпис)

Горелий В.В.

Виконав

(підпис)

Банна І.І., сертифікат АЕ №001258

Перевірив


(підпис)

Банна І.І., сертифікат АЕ №001258

СХЕМА РОЗТАШУВАННЯ БУДІВЕЛЬ ТА СПОРУД

Вулиця (провулок, площа) Житова, № 89
 місто (селище, село) Верхньодніпровськ
 район Кам'янський, область Дніпропетровська

Масштаб 1:500

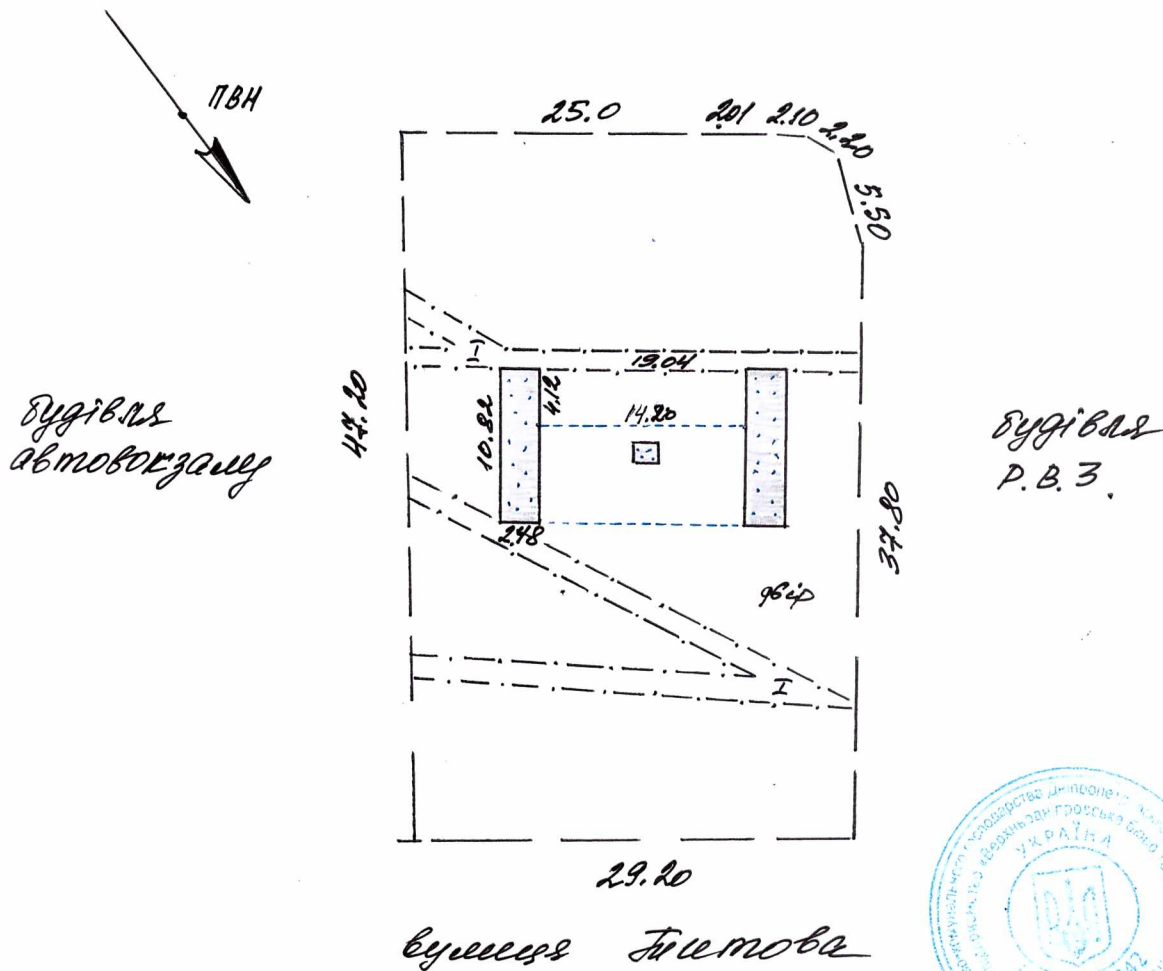

Експлікація до схеми розташування будівель та споруд


Листів або номер за планом	Назва будівель та споруд	Площа земельної ділянки (м²), у тому числі					Примітка
		загальна площа	усього під забудовою	під основною будівлею	під господарськими, допоміжними будівлями і спорудами	під двором	
1	2	3	4	5	6	7	8
1-1	Виробництво (підземна)	1395	148	148	-	1247	
I	шопинг						

ПЛАН
громадського будинку
Вбиральня (підземна), літера «А-1»
(призначення)

Вулиця (провулок, площа) Гришова, № 82
місто (селище, село) Верхньодніпровськ
район Кам'янецький, область Дніпропетровська

Масштаб 1:100

10.82

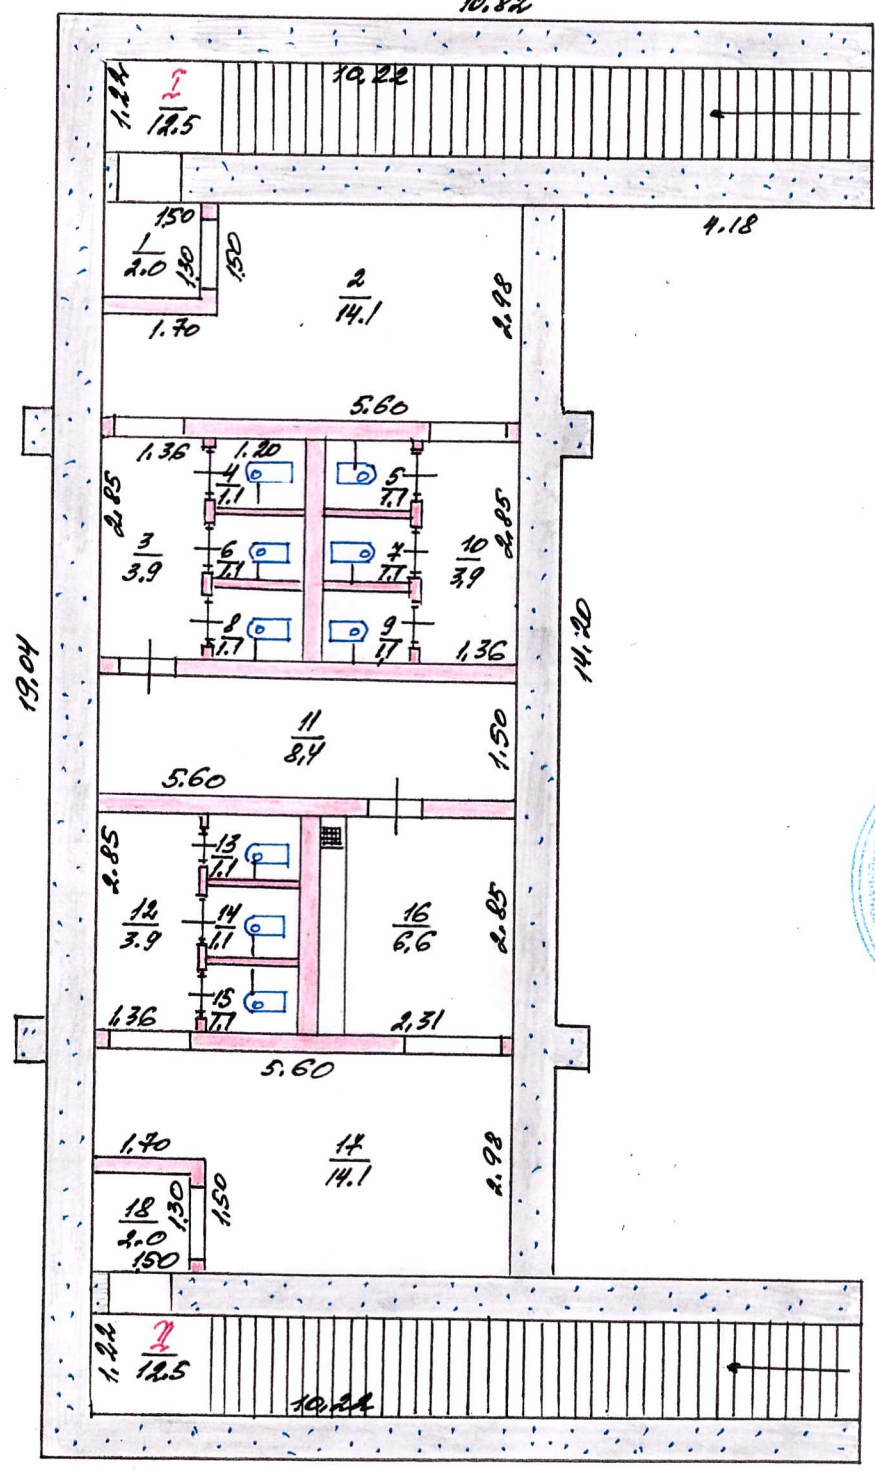

вулиця Гришова



ЕКСПЛІКАЦІЯ

приміщень громадського будинку
Вбиральня (підземна), літера «A-1»
 (призначення)

Вулиця (провулок, площа) Глибове, № 82
 місто (селище, село) Варшаво-Діпловська
 район Кам'янецький, область Житомирська

Літера	Поверх	Номери відокремлених груп приміщень	Номери приміщень	Призначення приміщень	Загальна площа приміщень, підрахована за формулами розрахунку площі (м²)	Площа (м²)				Примітки
						житлова (основна)	допоміжна (підсобна)	літніх, неопалюваних приміщень	площа приміщень загального користування	
1	2	3	4	5	6	7	8	9	10	11
A-1	поз.	1	1	сходи	12.5			12.5		
			1	тамбур	2.0		2.0			
			2	основне	14.1	14.1				
			3	основне	3.9	3.9				
			4	санвузол	1.1	1.1				
			5	санвузол	1.1	1.1				
			6	санвузол	1.1	1.1				
			7	санвузол	1.1	1.1				
			8	санвузол	1.1	1.1				
			9	санвузол	1.1	1.1				
			10	основне	3.9	3.9				
			11	сиртубове прим-ня	8.4	8.4				
			12	основне	3.9	3.9				
			13	санвузол	1.1	1.1				
			14	санвузол	1.1	1.1				
			15	санвузол	1.1	1.1				
			16	санвузол	1.1	1.1				
			17	основне	14.1	14.1				
			18	тамбур	2.0		2.0			
			19	сходи	12.5			12.5		
Усього:					93.8	64.8	4.0	25.0		

«22» листопада 20 21 року

громадського будинку з господарськими (допоміжними) будівлями та спорудами

« 22 » _____ 20 21 року