


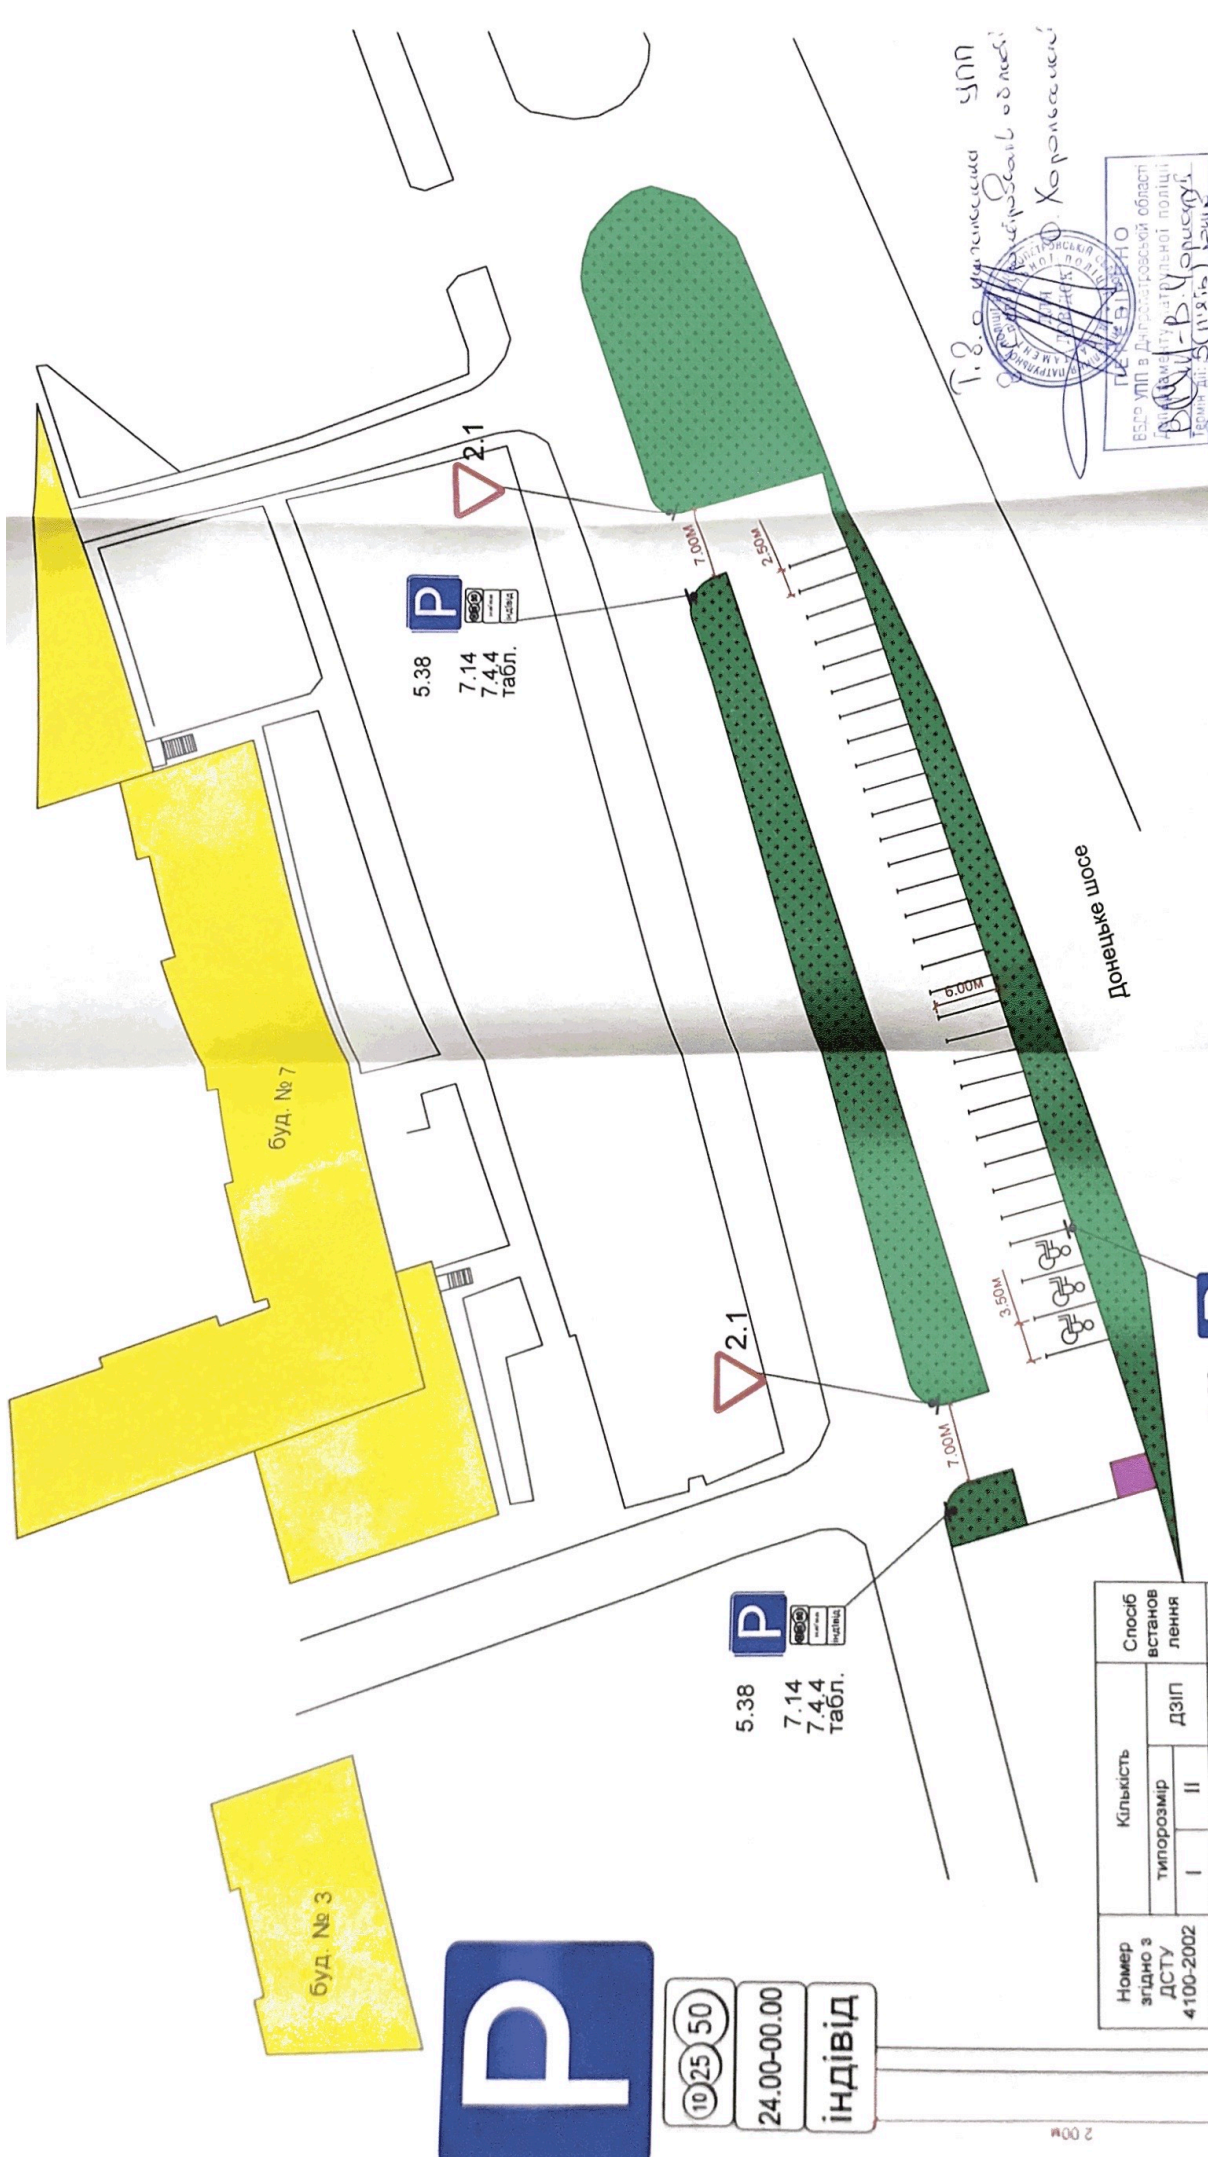

Т.Б. учасника УПП
 Директор одиної
 Королівської

ПЕЧАТКО
 ВСЬОГО УПП в Дніпропетровській області
 Департаменту патрульної поліції
 ДПМ-Р (орисув.)
 Термін дії: 31.08.2020
 53-0-АД-2 24.08.2020

Майданчик для паркування транспортних засобів по Донецьке шосе в районі буд. № 3				Стадія	Аркуш	Аркушів
Зм.	Кільк.	Арк.	Недок.	Підпис	Дата	
ГП	Коломієнко				2020	
Нач.гр.	Кармазін				2020	
Перевірив	Самохіна				2020	
Розробив	Черевань				2020	
Схема організації дорожнього руху						

Номер згідно з ДСТУ 4100-2002	Кількість			Спосіб встановлення
	ДЗІП			
	типорозмір		ДЗІП	
	I	II		
5.38	-	3	-	на мет.
2.1	-	2	-	стояку на мет.
7.4.4	-	2	-	стояку на мет.
7.14	-	2	-	стояку на мет.
7.17	-	1	-	стояку на мет.
7.2.6	-	1	-	стояку на мет.
табл.	-	-	2	стояку на мет.
ВСЬОГО	-	11	2	стояку



10 25 50
 24.00-00.00
 індівід

5.38
 7.14
 7.4.4
 табл.

5.38
 7.17
 7.2.6