


СХЕМА РОЗТАШУВАННЯ БУДІВЕЛЬ ТА СПОРУД

вул. Лісна № 33 село Зарічне
Тростянецький р-н Сумської обл.
Масштаб 1:500

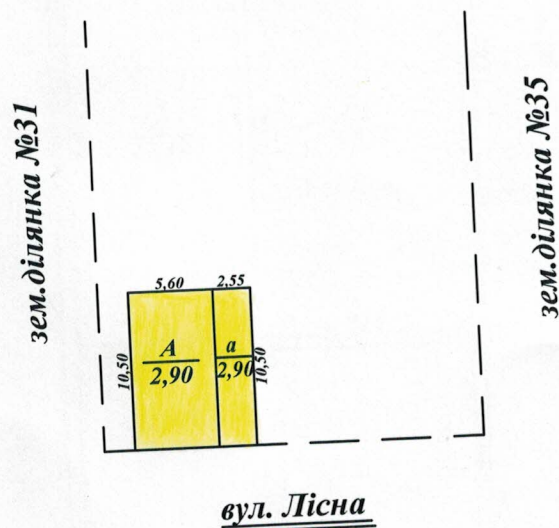


ЕКСПЛІКАЦІЯ

до схеми розташування будівель та споруд

Літера або номер за планом	Назва будівель та споруд	Площа земельної ділянки (м ²), у тому числі					Примітка
		загальна площа	усього під забудовою	під основною будівлею	господарськими, допоміжними будівлями і спорудами	під двором	
A	житловий будинок						
a	прибудова						

ПЛАН
будинку садибного типу , літера "А"
вул.Лісна № 33, село Зарічне
Тростянецький р-н , Сумської обл.
Масштаб 1: 100

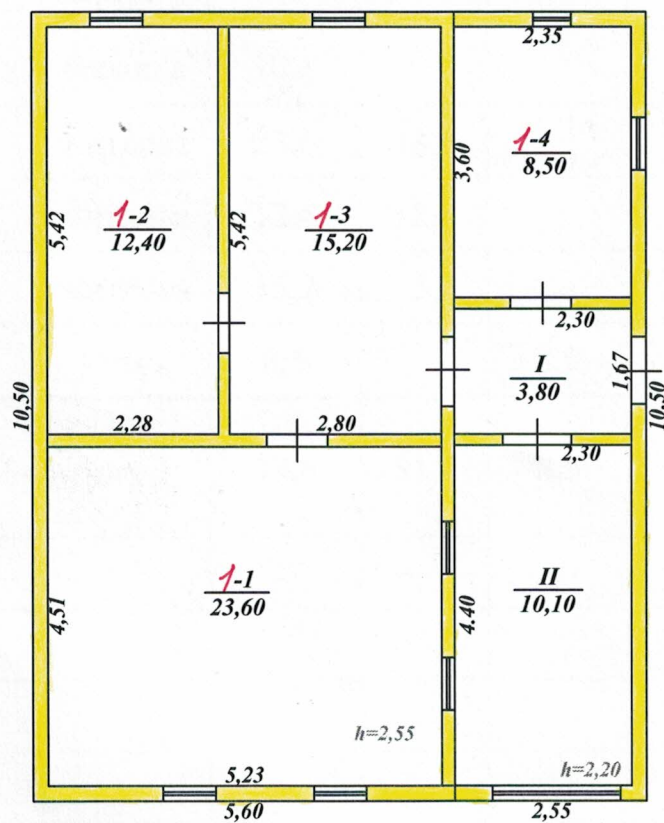

ЕКСПЛІКАЦІЯ
приміщень будинку садибного типу

Вулиця (провулок, площа) **Лісна, № 33,**
місто (селище, село) **Зарічне,**
район **Тростянецький,** область **Сумська**

Літера	Поверх	Номери відокремлених груп приміщень	Номери приміщень	Призначення приміщень	Загальна площа приміщень, підрахована за формулами розрахунку площ (кв. м)	Площа (кв. м)				Примітка
						житлова (основна)	допоміжна (підсобна)	літніх, неопалюваних приміщень	площа приміщень загального користування	
1	2	3	4	5	6	7	8	9	10	11
A	I		I	коридор	3,8			3,8		
			II	веранда	10,1			10,1		
			1	житлова	23,6	23,6				
			2	житлова	12,4	12,4				
			3	житлова	15,2	15,2				
			4	кухня	8,5		8,5			
		Всього по будинку :			73,6	51,2	8,5	13,9		

"03" липня 2020 року