


НА БУДІВЛЮ ЛІТЕР "А-6"

по вулиці _____ будівля 160
місто _____ Чернігів _____ квартал 498
поверх _____

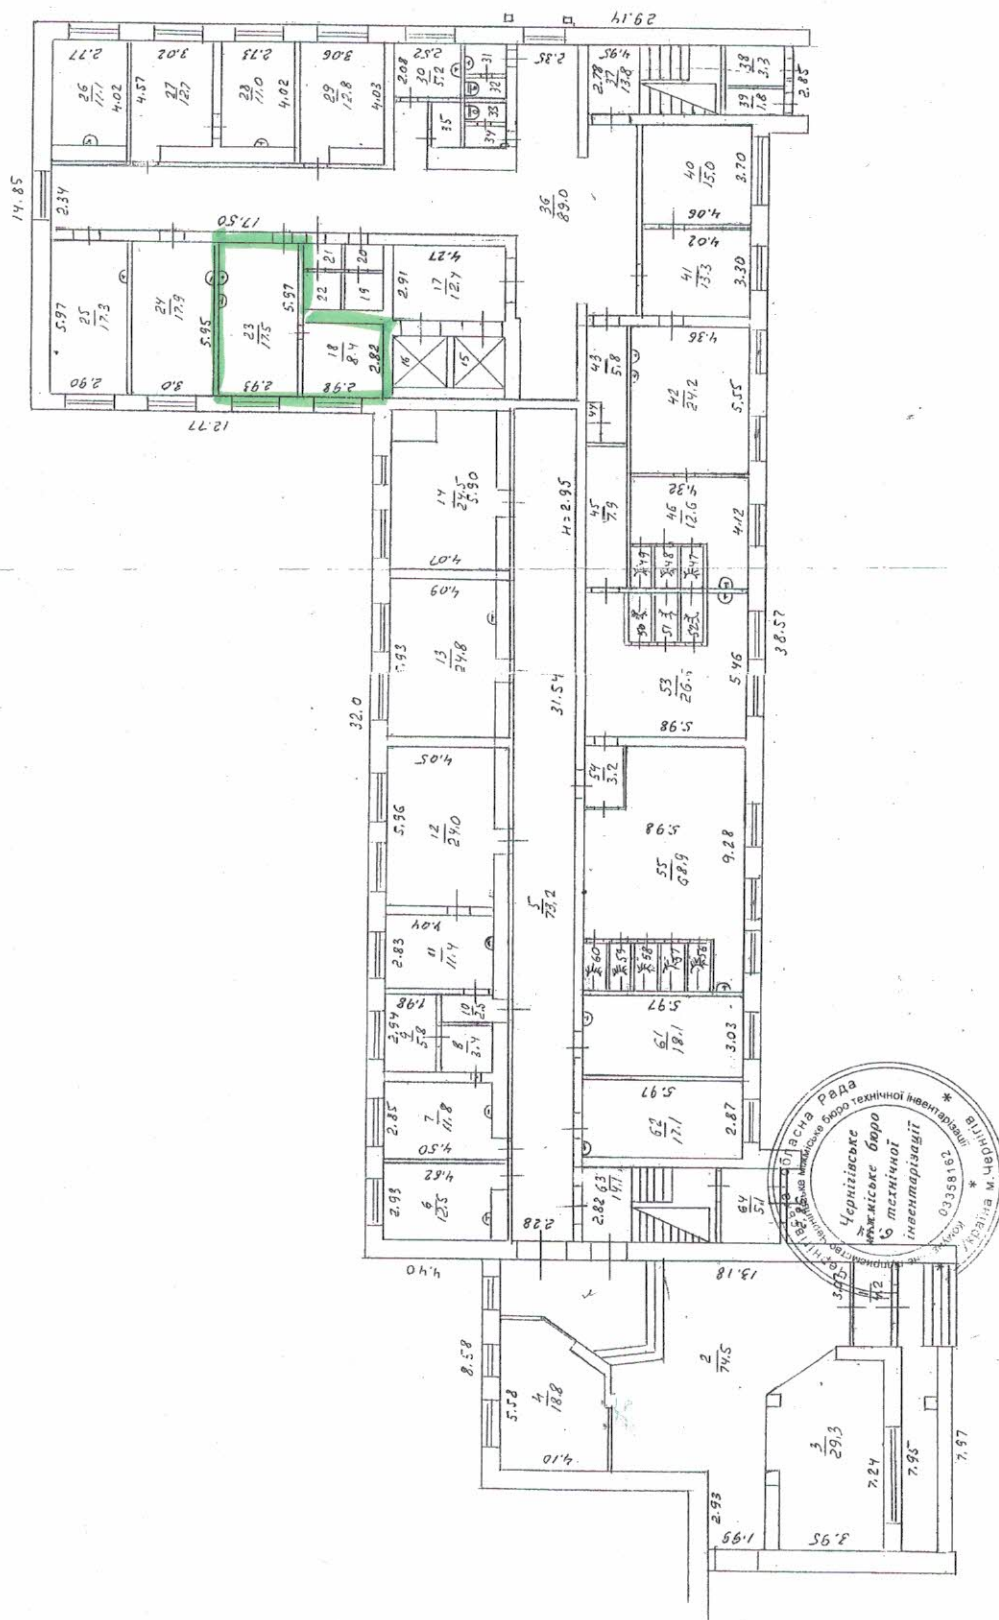

План склав Горбачова, Калініченко грудень 2007 р.