



Номер згідно з ДСТУ 4100-2002	Кількість			Спосіб встанов- лення
	типорозмір		ДЗІП	
	I	II		
3.23	-	1	-	на мет. стояку
3.22	-	1	-	на мет. стояку
5.38	-	5	-	на мет. стояку
7.17	-	4	-	на мет. стояку
7.2.5	-	3	-	на мет. стояку
7.2.6	-	1	-	на мет. стояку
2.1	-	1	-	на мет. стояку
3.21	-	3	-	на мет. стояку
7.1.4	-	1	-	на мет. стояку
7.4.4	-	1	-	на мет. стояку
табл	-	-	1	на мет. стояку
ВСЬОГО	-	21	1	на мет. стояку

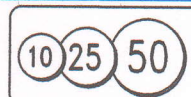

ПЕРЕВІРЕНО
 ВБДР УПП в Дніпропетровській області
 Додатковий патрульний поліції
Р.В.В. - В.Ч.Орлов
 Термін дії: на період експлуатації

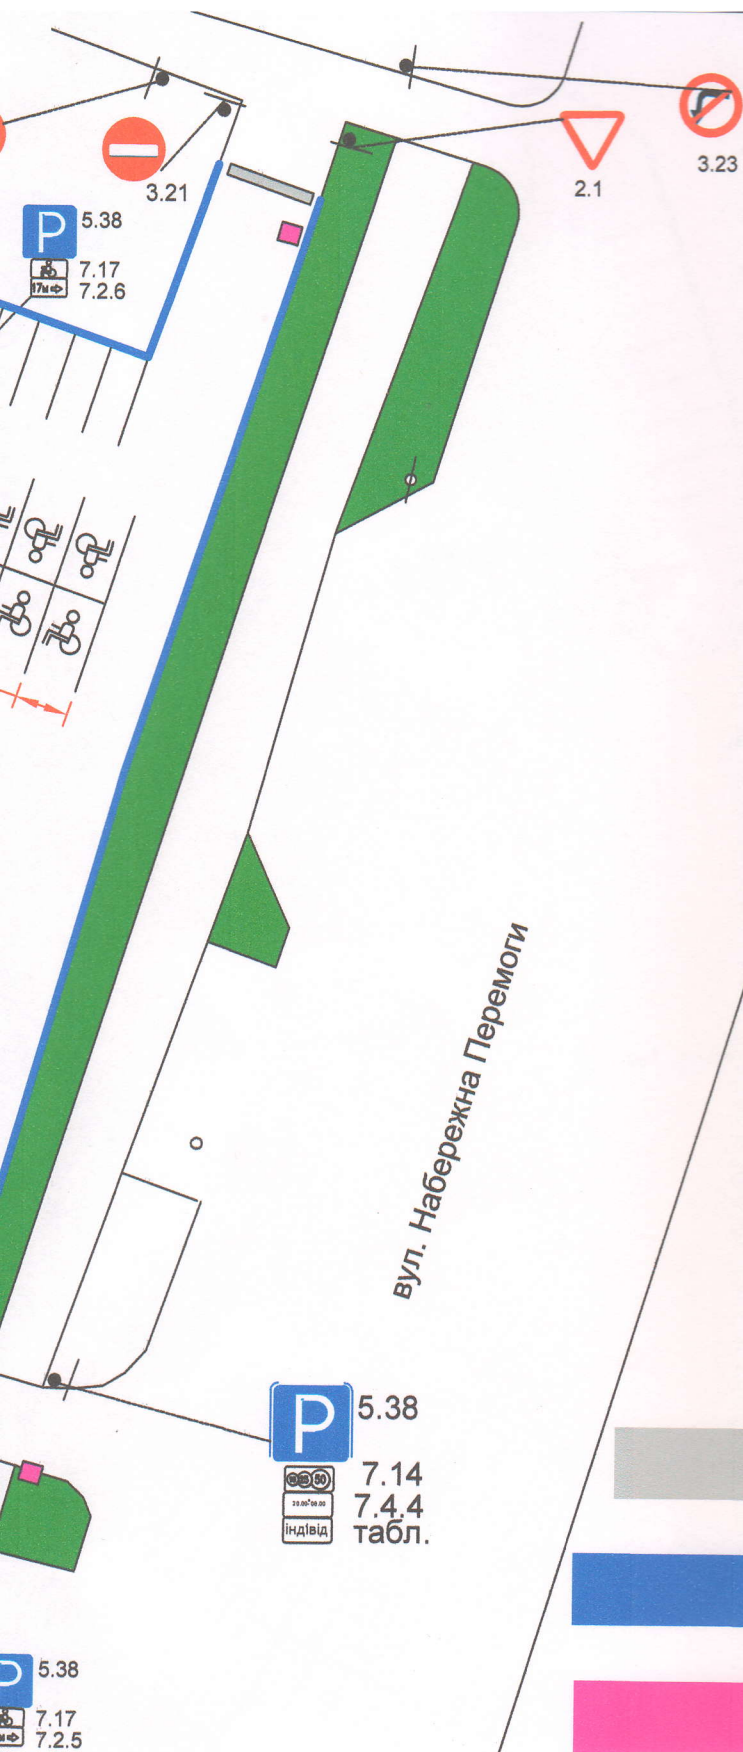

00.00-24.00

індивід

2.00м

- АВТОМАТИЧНИЙ В'ЇЗНИЙ / ВИЇЗНИЙ
ТЕРМІНАЛ

- ОГОРОДЖЕННЯ

- ТЕРМІНАЛ

107-0-АД-3

Майданчик для паркування
транспортних засобів по вул. Набережна
Перемоги, в районі буд. № 30

						107-0-АД-3				
						Майданчик для паркування транспортних засобів по вул. Набережна Перемоги, в районі буд. № 30				
Зм.	Кільк.	Арк.	Недок.	Підпис	Дата			Стадія	Аркуш	Аркушів
ГП		Коломійченко			11.19			РП		
Нач.гр.		Кармазин			11.19					
Перевірів		Самохіна			11.19			Схема організації дорожнього руху		
Розробив		Черевань			11.19					
Н контр.		Тарасенко			11.19					