


П Л А Н


" I "

ИИ буд. 25

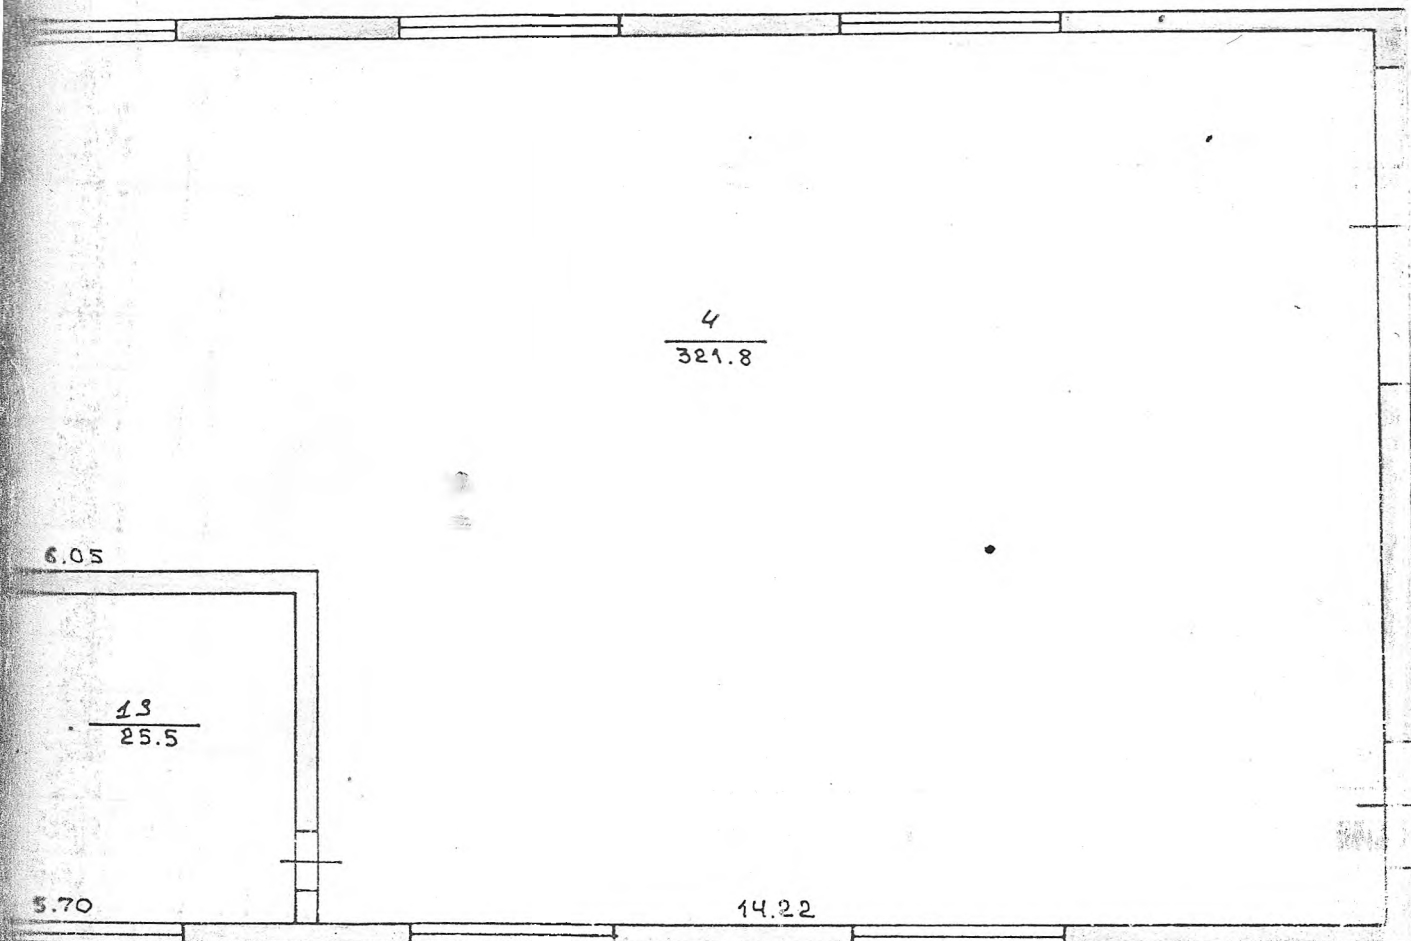

ПОПОВЕРХОВЕ П
на будівлю літеро "Е" - 2
смт. Корон

М 1:

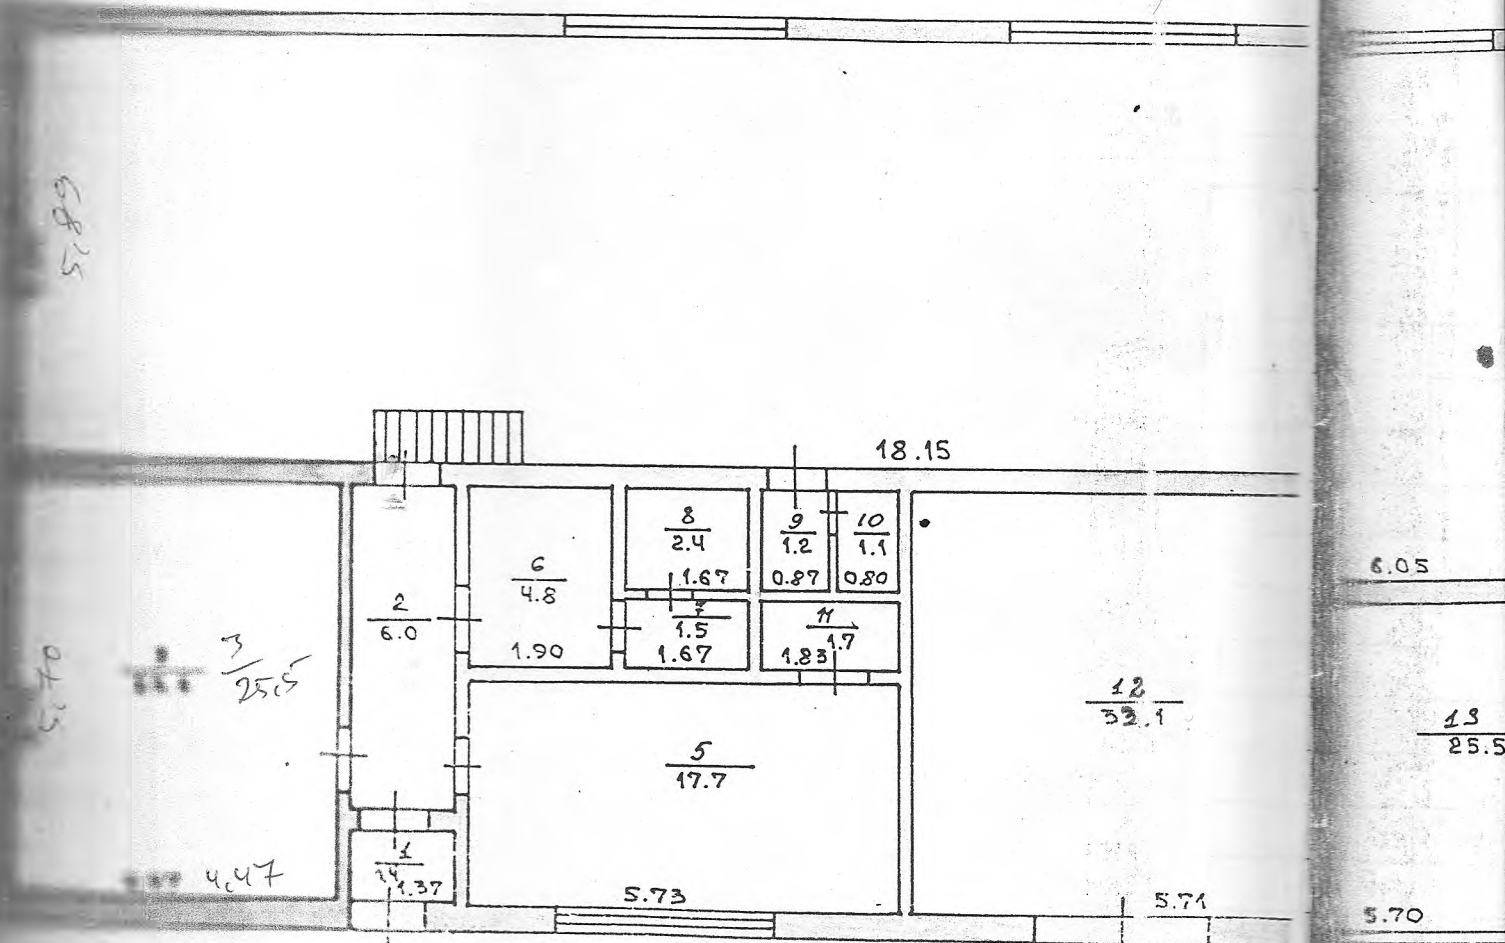

H=6.60

3 оригіналом в



J A H

2

"


25

ПОПОВЕРХОВИЙ

на будівлю літер "Е-2" попер.

снт. Короп по вул. Д

М 1 : 100

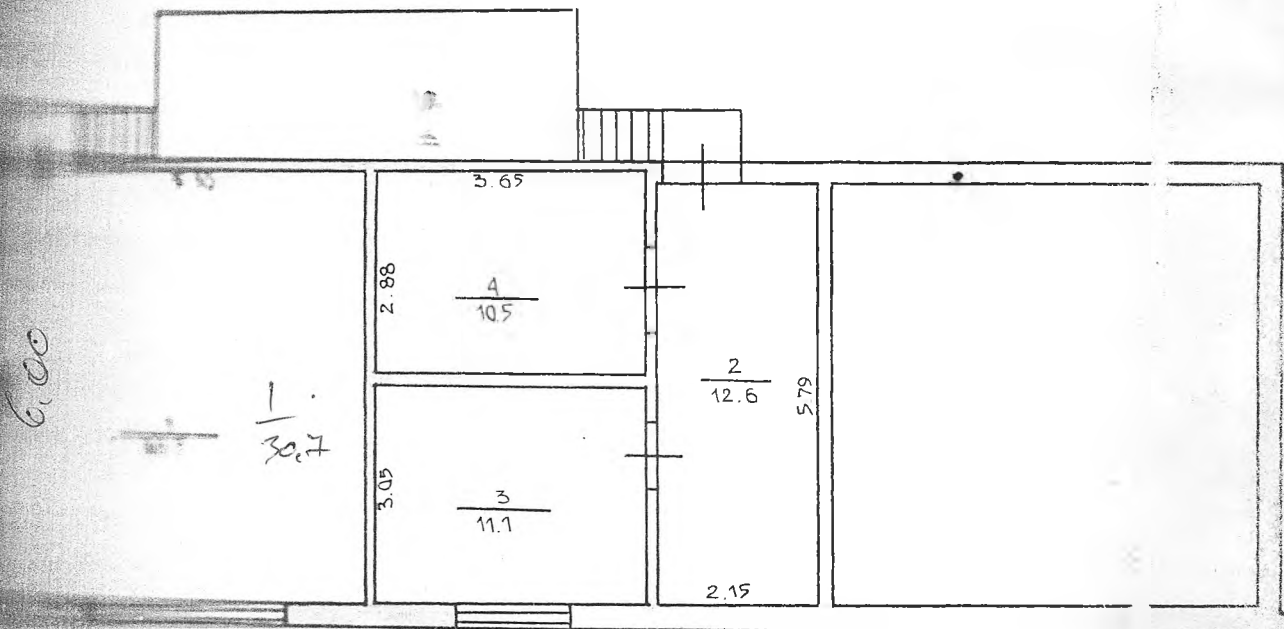

H=6.60

3 оригіналом



Утверждена приказом ЦСУ СССР
от 15.07.85 г. № 380.

25

том числе предназначенная под помещения (кв. м.)

ОБЩЕСТВЕННЫЙ

выявить наименование группы помещений (гостиниц, административных, просвещения, культуры, здравоохранения, физкультуры и спорта, научных, искусства, связи, кредитования и страхования, торговли, общественного питания, промышленности, транспорта, коммунально-бытовых, материально-технического снабжения, прочая)

КОТЕЛЬНЯ

Площадь помещения, не включаемая
в общую (кв. м.)

71112
Cymus

ЖИЛДЫ

подготовля

ОСНОВНАЯ

полесобия

ОСНОВНАЯ

подсобная

всего (сумма
гр. гр. 13-16)

18

①

11

12

13

94

15

16

15

7

I, 4

6.0

25.5

321.8

I7.7

4.8

15

2, 4

I, 2

11.

J.7

33, I

25.5

423.6

20. I

30.7

I2,6

II, I

10.5

II. I

53.8

ЭКСІЯ

внутренних площадей к плану строения литеры Е-2

по улице (пер. площ.)

Лачин

№

25

		Назначение частей помещений (жилая комната, торговый зал, склад, класс, палата, кухня, коридор и т.п.)	Формулы для подсчета пло- щадей частей помещений по внутреннему обмеру	Площадь частей помещений, под- считанная по формуле гр. 5 (кв.м.)	В том числе предназна		
					общеквартирный		
					общая	общая сумма гр. 11 и 12	жилая
	3	4	5	6	10	11	
I	1	Тамбур	I, 37xI	1,4			
	2	Коридор	I, 37x4,40	6,0			
	3	Прачечная	5,70x4,47	25,5			
	4	Операторная котельни		321,8			
	5	Лаборатория	5,73x3,09	17,7			
	6	Роздьягальна	I,90x2,5I	4,8			
	7	Тамбур	I,67x0,90	1,5			
	8	Душева	I,67xI,43	2,4			
	9	Тамбур	0,87xI,43	1,2			
	10	Туалет	0,80xI,43	1,1			
	11	Кладовая	I,83x0,92	1,7			
	12	Трансформаторная підстан	5,71x5,80	33,1			
	13	Питова	5,70x4,48	25,5			
		Разом:		443,7			
II	1	Спортзал	6,0x5,10	30,7			
	2	Коридор	5,79x2,15	12,6			
	3	Лаборатория	3,05x3,65	11,1			
	4	Склад	2,88x3,65	10,5			
		Разом:		64,9			