5-4

ШК 73

1 поверх

ппк' 1- 8
2 9- 18
3 19- 28
4 29 38
5 39 48

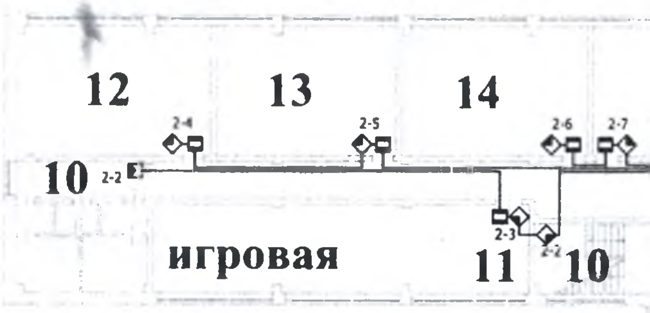

◨	-	датчик комбинированный SWAN PG8
▬	-	датчик магнитоконтактный СОМК-1-8
◪ 2Р	-	расширитель зон Лунь-11Е
◪ ППК	-	прибор приемно-контрольный Лунь-11
◩ КЛ	-	клавиатура Линд-11
—	-	кабель сигнальный 6х0,22
7-2	-	отметка подключения датчика: 7 расширитель,2 зона
⊕	-	межэтажный переход
◉	-	тревожная кнопка

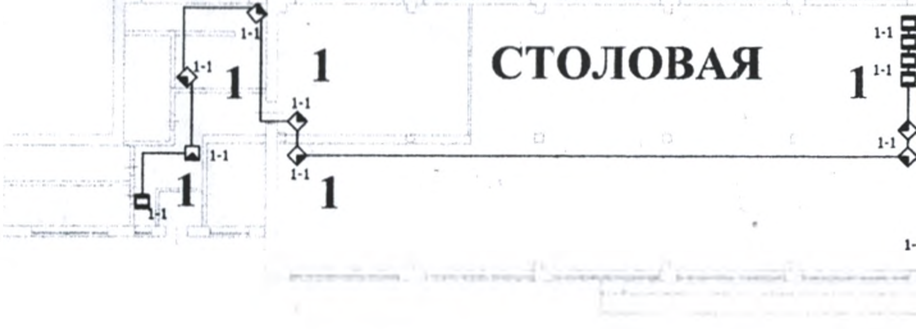

Новая схема

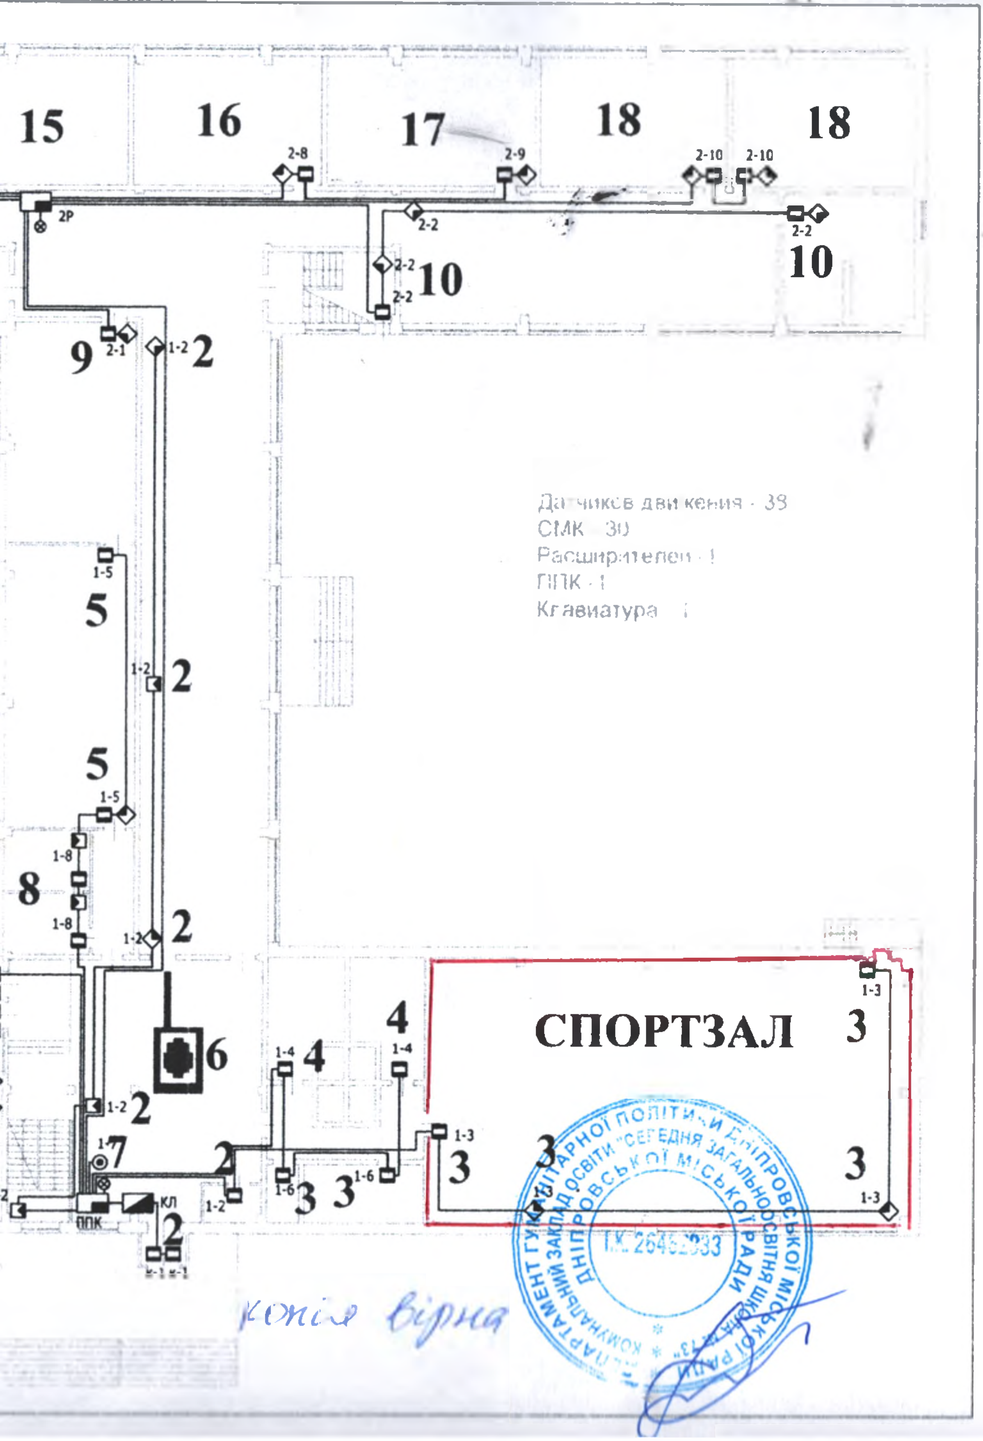

Датчиков движения - 38
СМК - 30
Расширителей - 1
ППК - 1
Клавиатура - 1

копія вірна

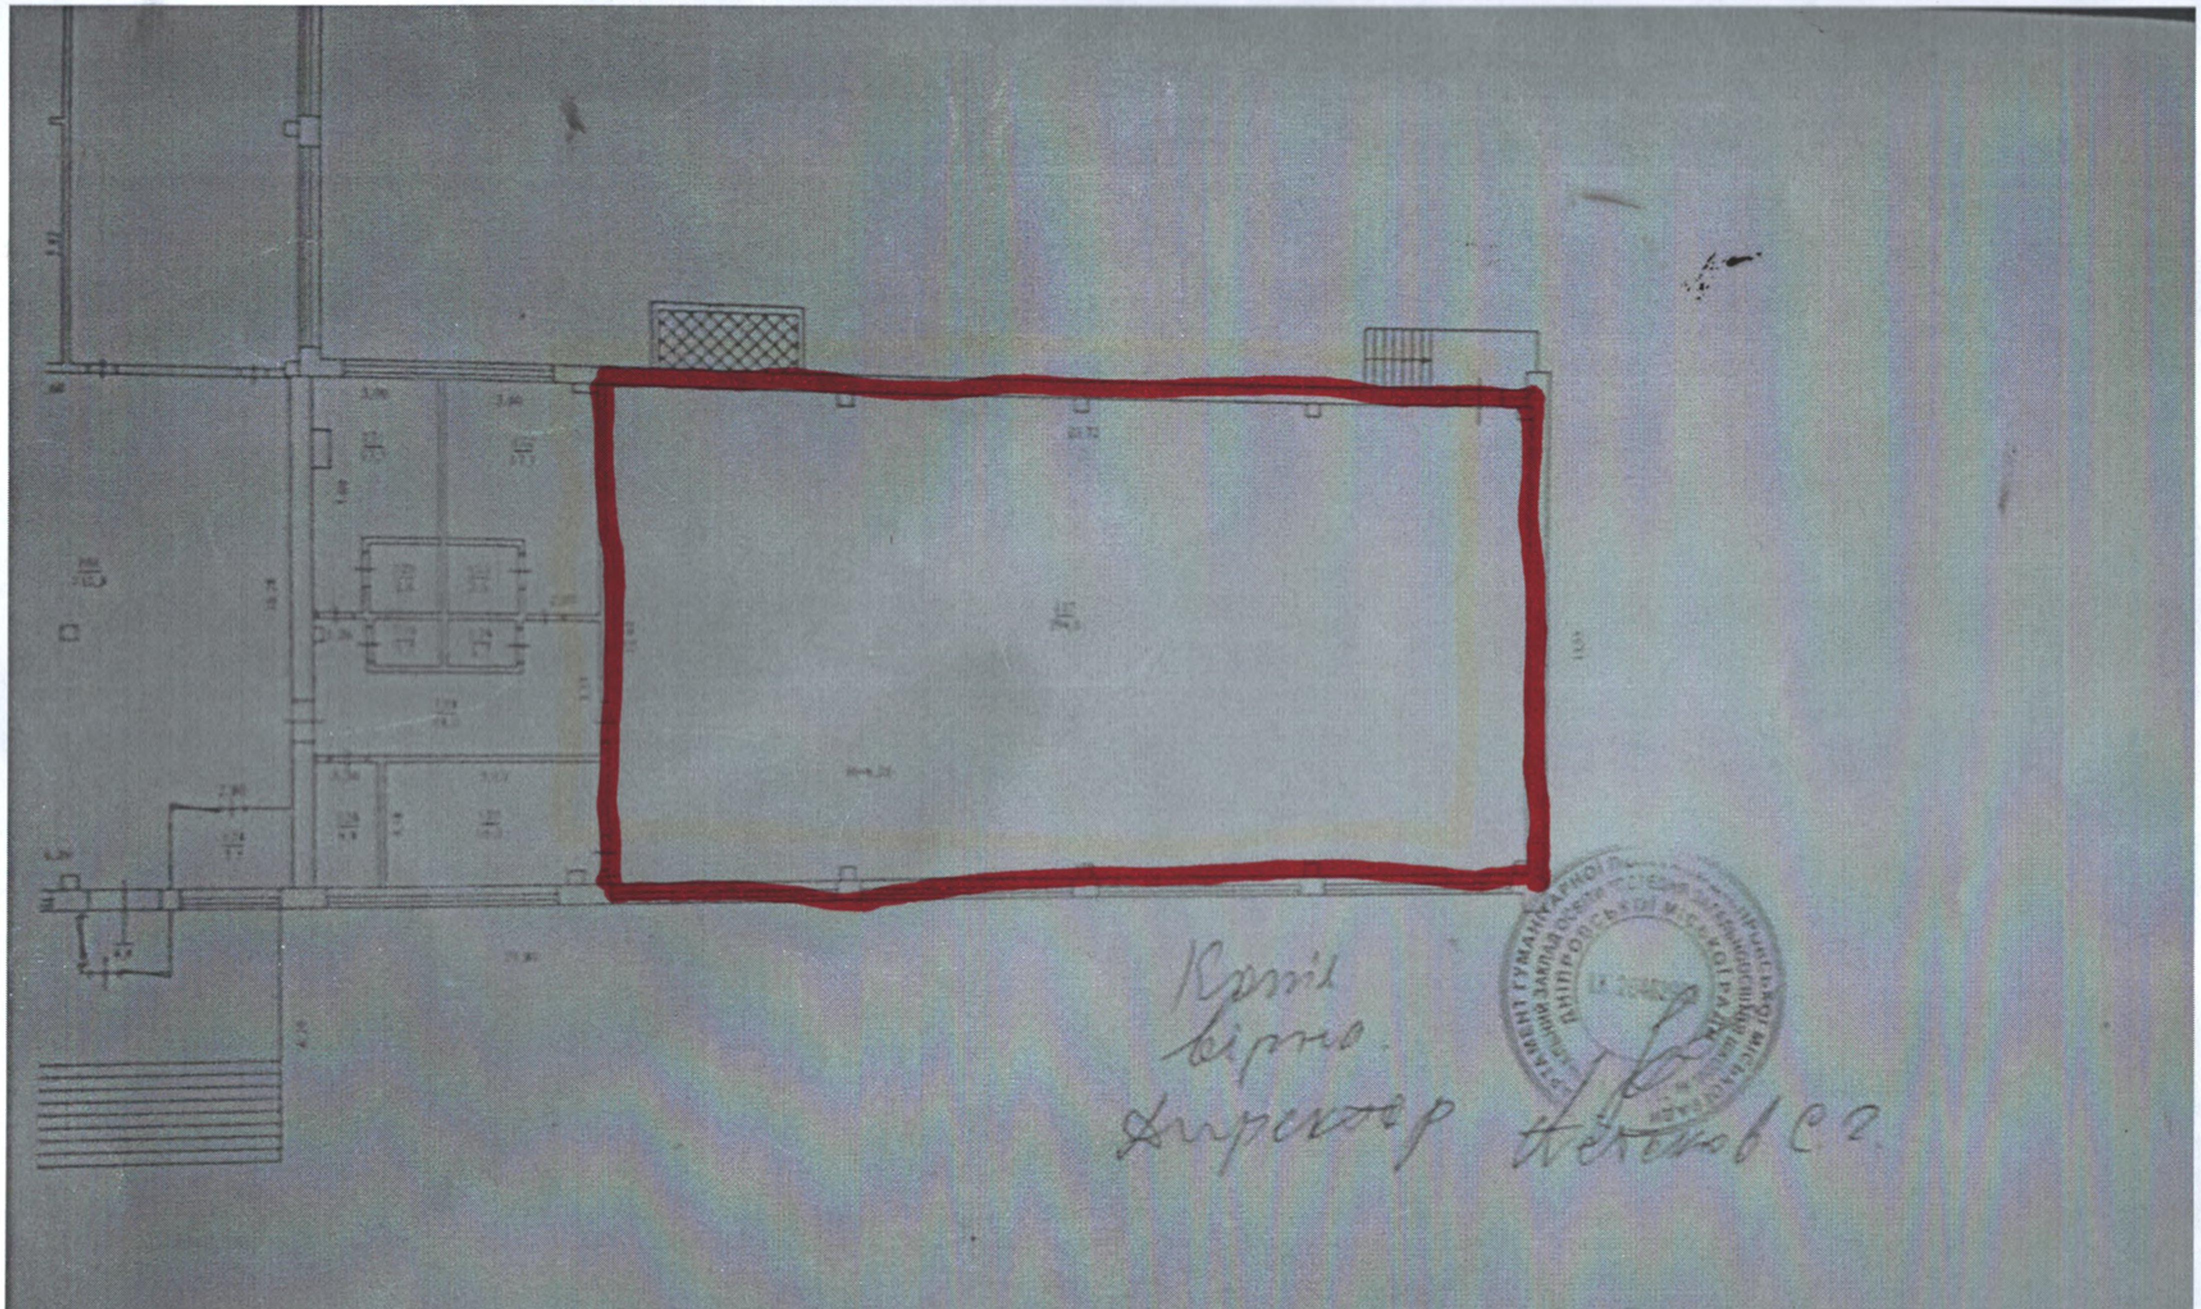

Копія
вірна
Директор Неськов С.Г.