


ПЛАН КВАРТИРИ

Вулиця (провулок) Симоненка буд. № 9, кв. № _____

Місто (селище, село) Володимирівка

Район Волноваський

Область Донецька

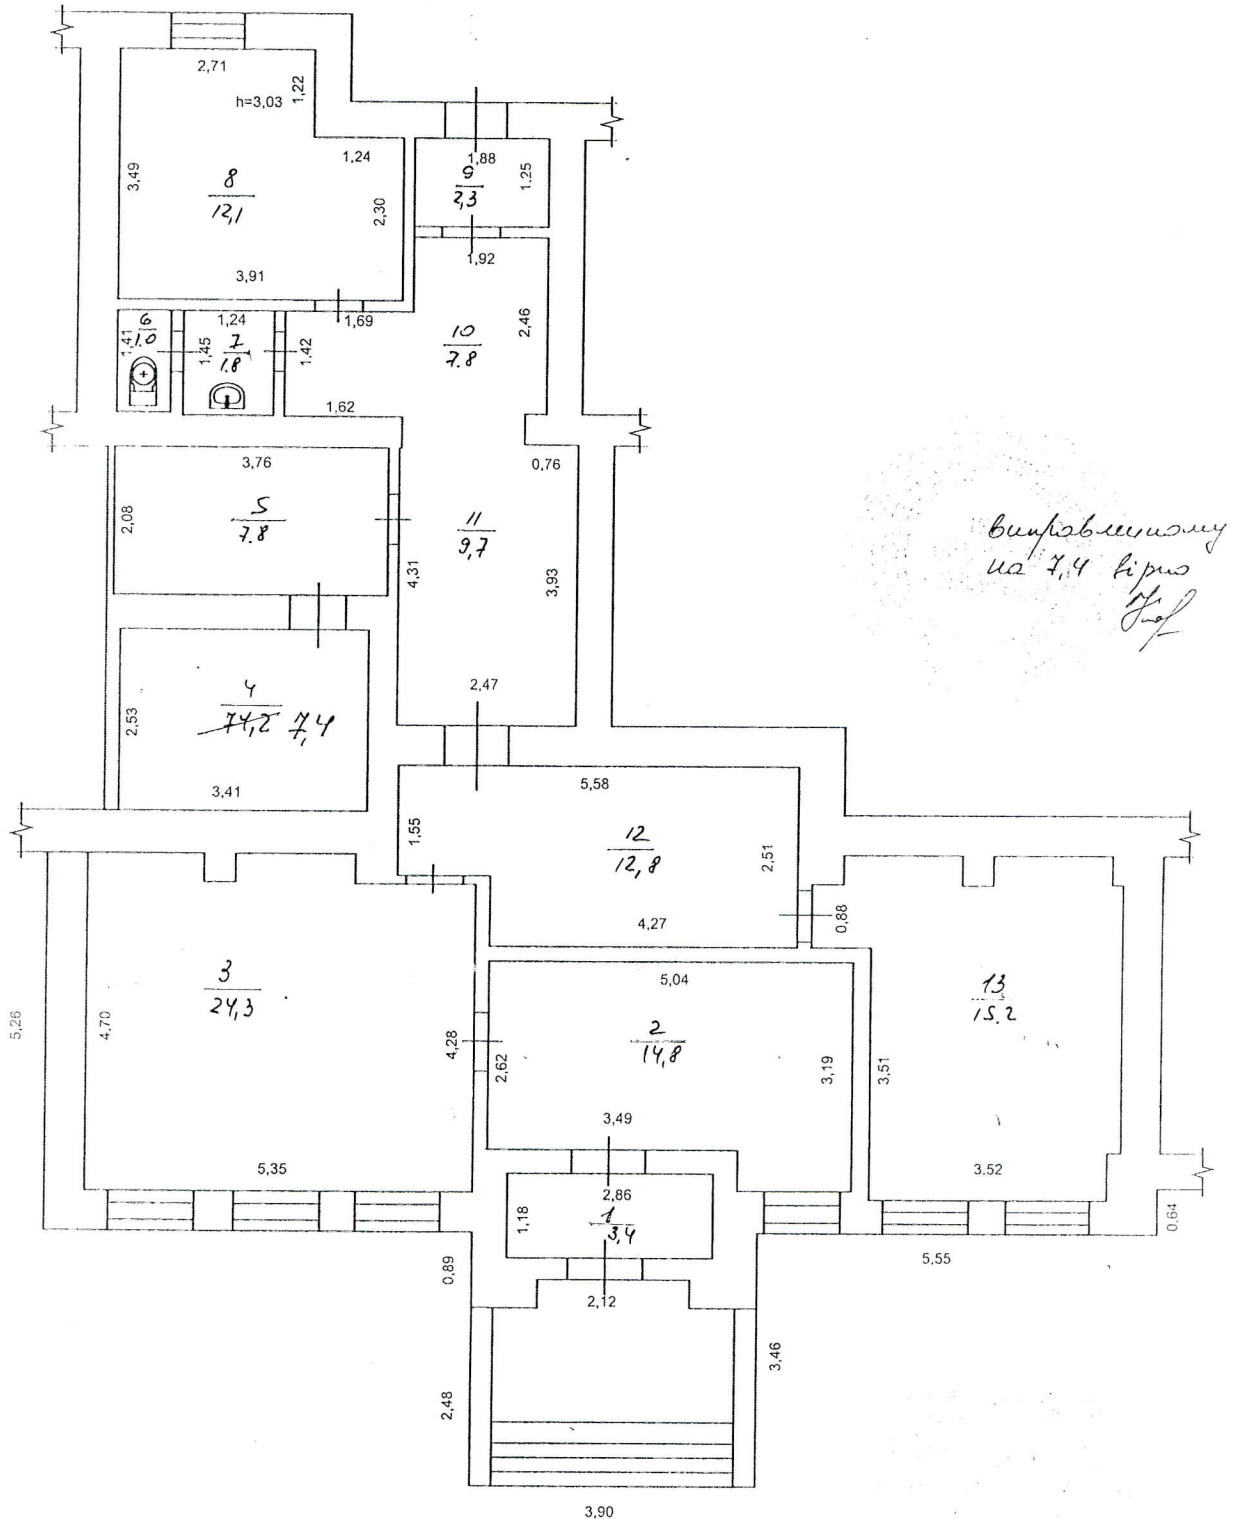

виправлено на 7.4 кімнати
Григор

ТОВ «Волноваське БТІ

Керівник суб'єкта господарювання

Виконав

Контролер

Я.Г.Ченгар

Я.Г.Ченгар

Я.Г.Ченгар

«30» 06 2020 року

