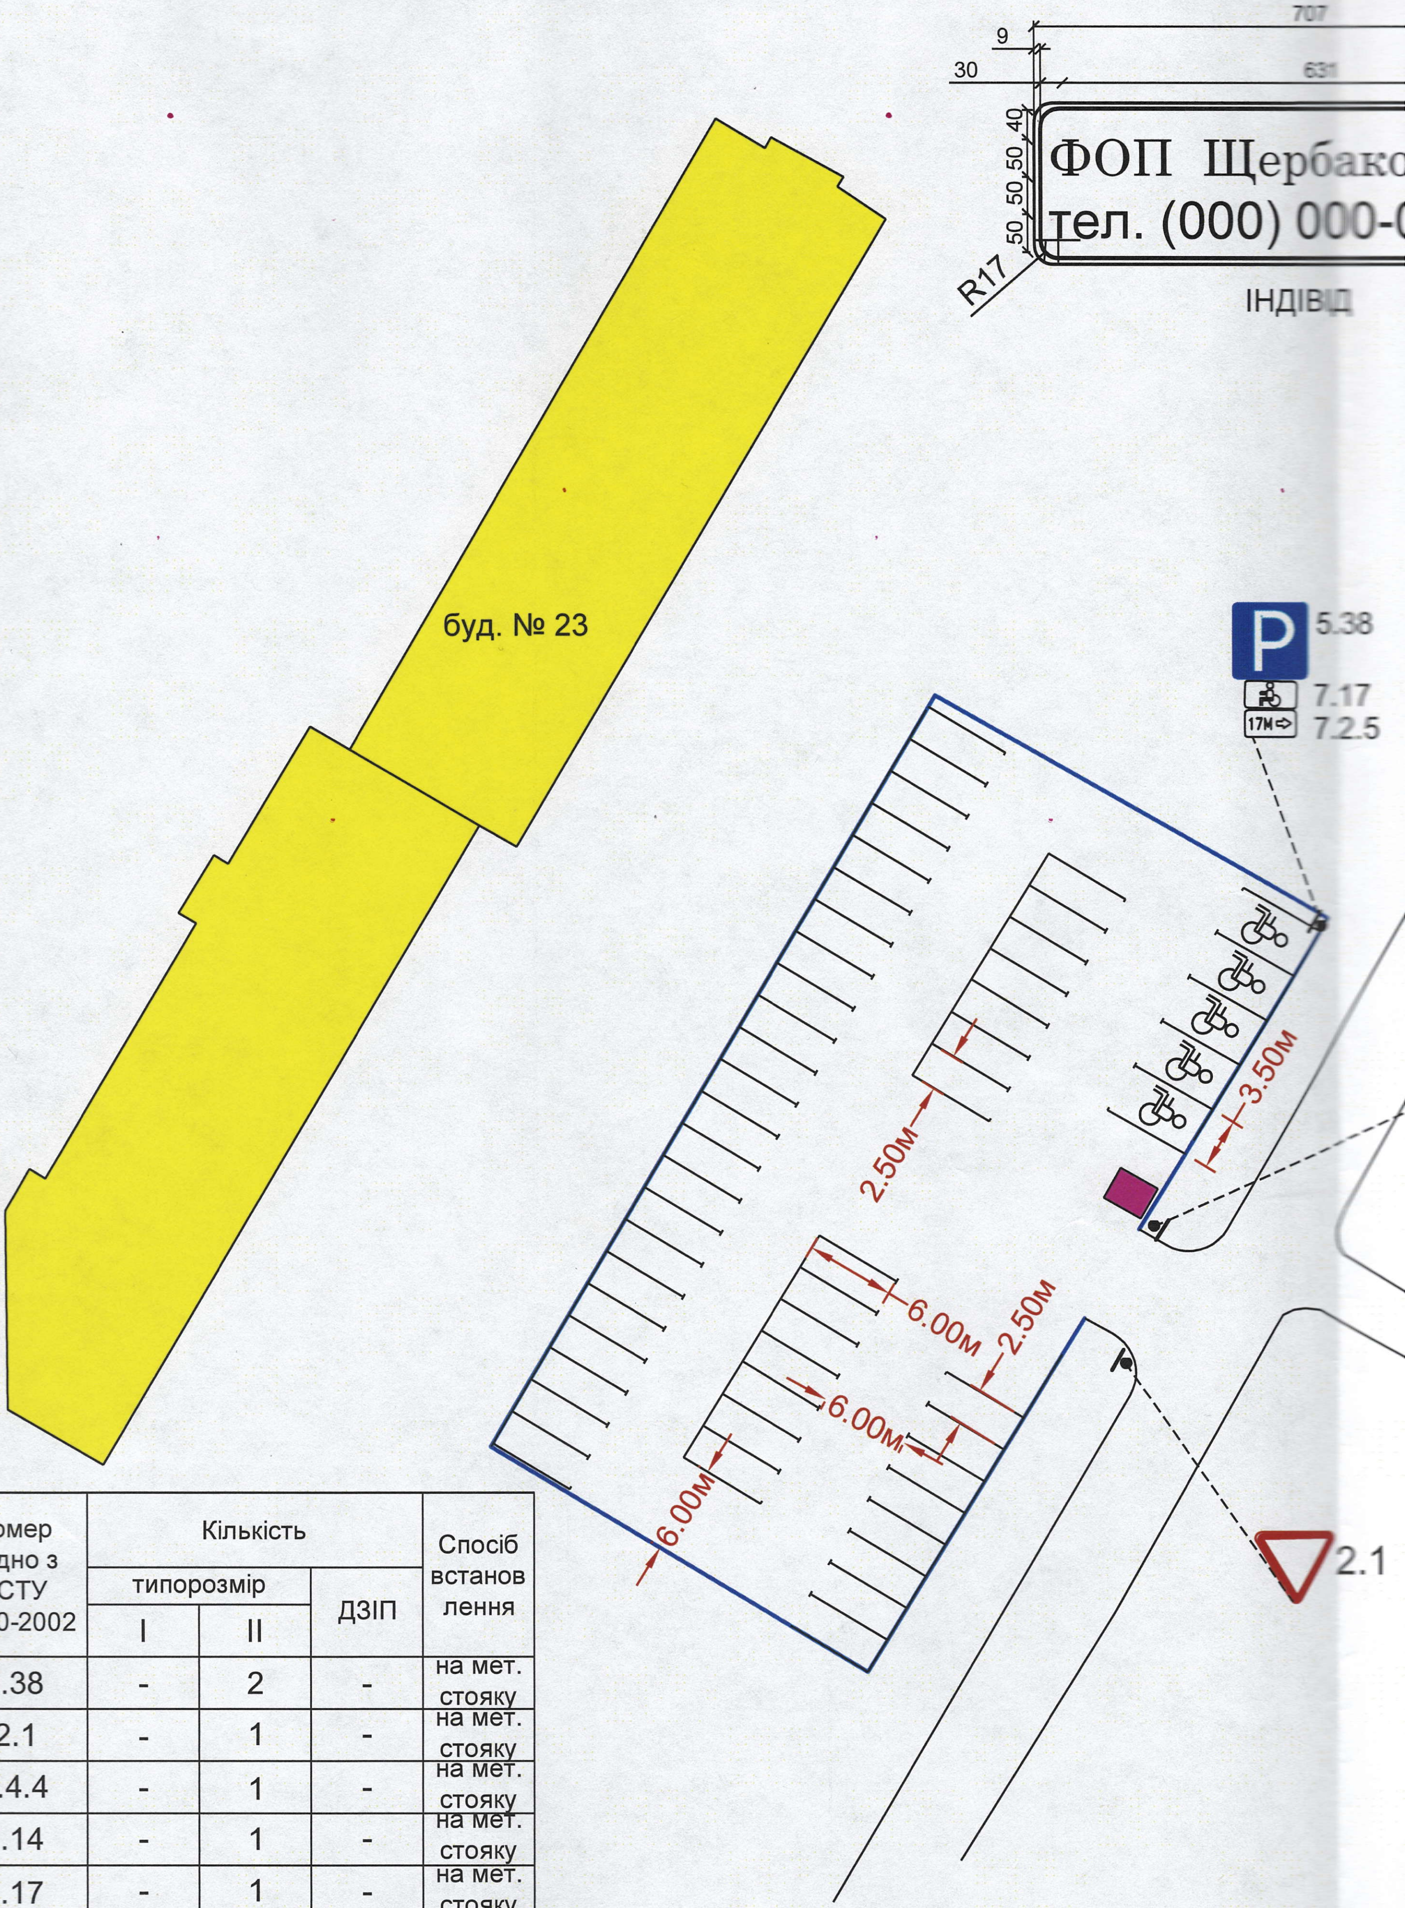

Номер згідно з ДСТУ 4100-2002	Кількість			Спосіб встановлення
	типорозмір		ДЗІП	
	I	II		
5.38	-	2	-	на мет. стояку
2.1	-	1	-	на мет. стояку
7.4.4	-	1	-	на мет. стояку
7.14	-	1	-	на мет. стояку
7.17	-	1	-	на мет. стояку
7.2.5	-	1	-	на мет. стояку
табл.	-	-	1	на мет. стояку
ВСЬОГО	-	7	1	на мет. стояку

🟦 - огорожа

🟪 - пункт охрони

Інв. № ориг.
Підпис і дата
Замін інв. №

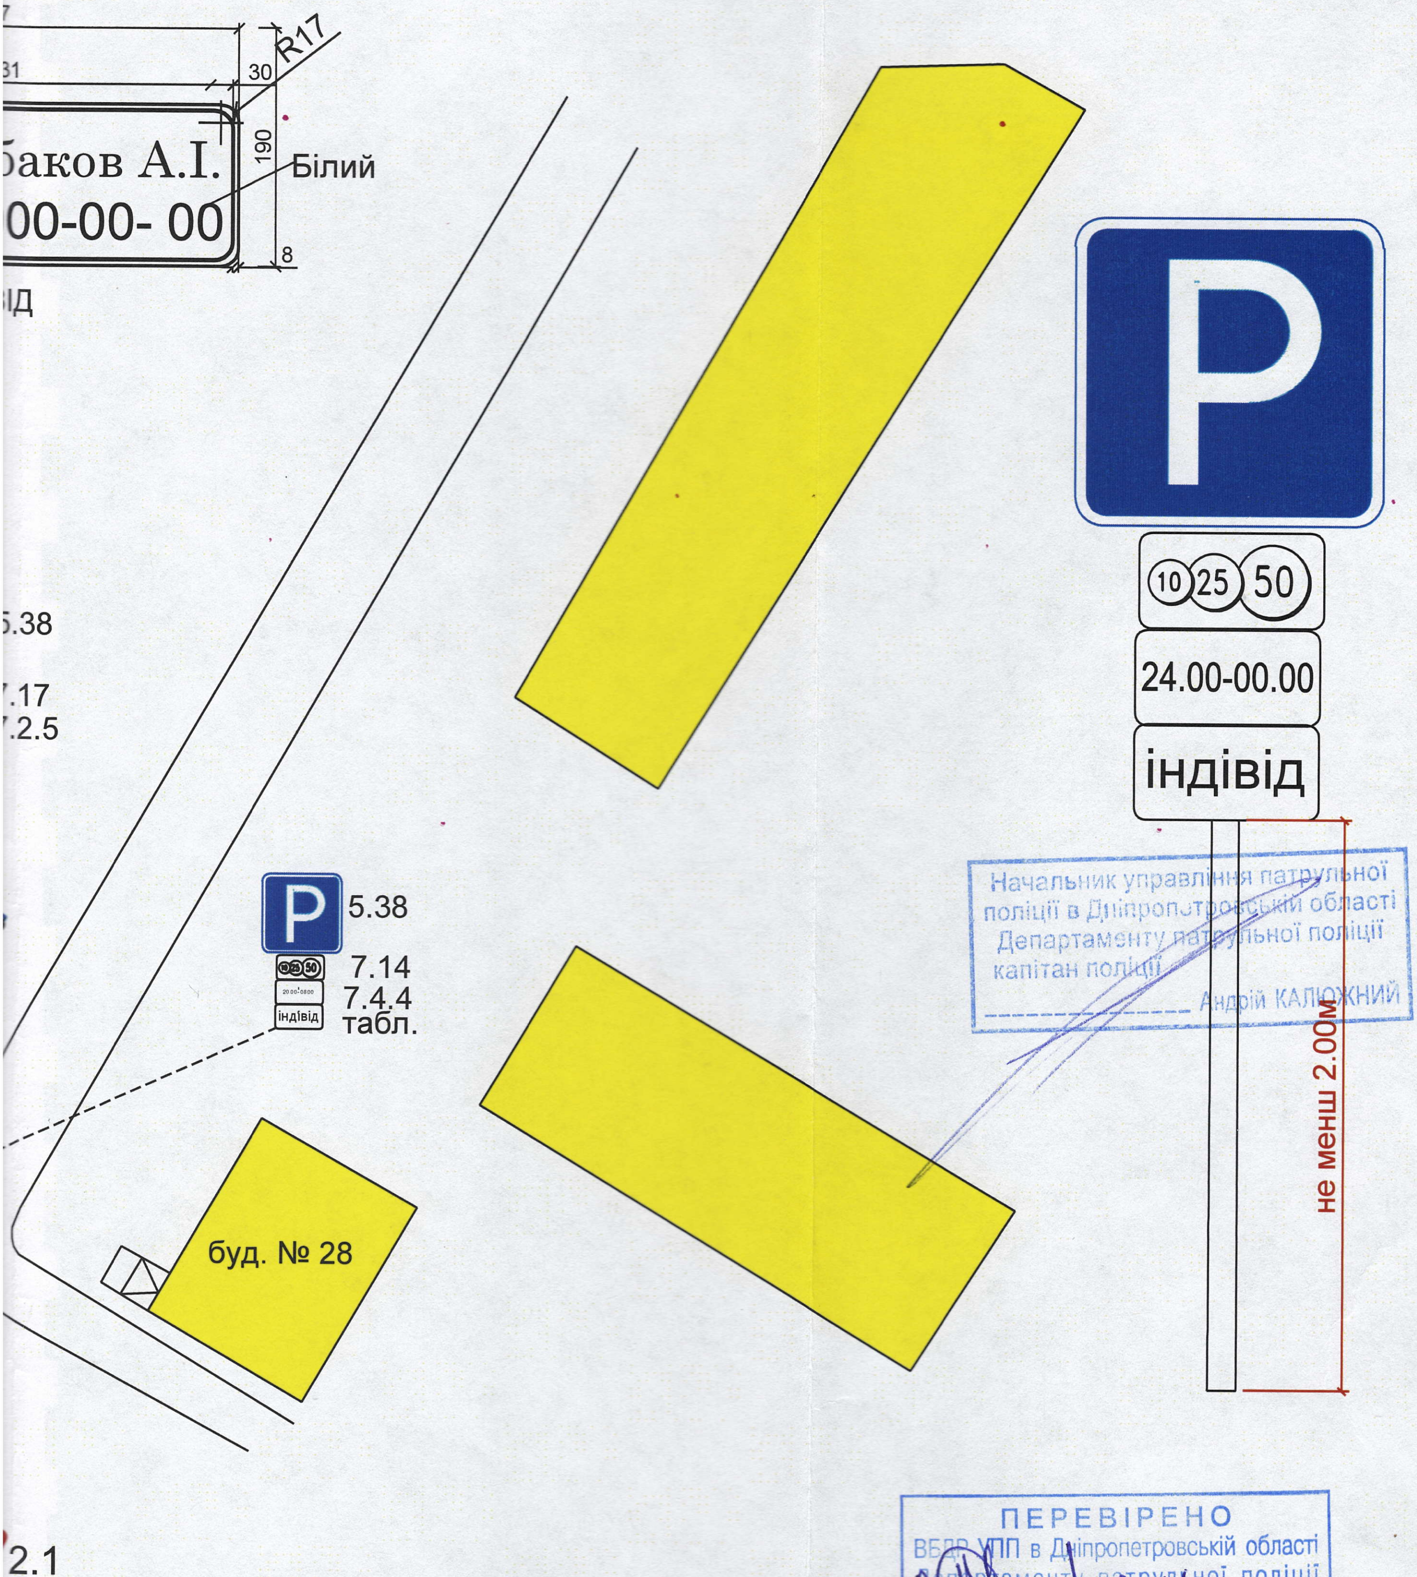

Начальник управління патрульної
поліції в Дніпропетровській області
Департаменту патрульної поліції
капітан поліції
________________ Андрій КАЛЮЖНИЙ

ПЕРЕВІРЕНО
ВБДР УПП в Дніпропетровській області
Департаменту патрульної поліції
В. Чорнов
Термін дії 5(п'ять) років

Вих.№3292/41/14/01-2021 від 23.03.2021р.

18-0-АД-2

Майданчик для паркування
транспортних засобів по вул. Гладкова, в районі буд. № 23

Зм.	Кільк.	Арк.	№док	Підпис	Дата
ГІП		Мажура Д. В.			2021

Стадія	Аркуш	Аркушів
РП		

План майданчика
М 1:500