

71,0 → 104,0

158



УКРАЇНА

ОКП «ІВАНО-ФРАНКІВСЬКЕ ОБЛАСНЕ
БЮРО ТЕХНІЧНОЇ ІНВЕНТАРИЗАЦІЇ

Область

Івано-Франківська

Інвентаризаційна
справа №

8147

Район

Реєстровий №

ТЕХНІЧНИЙ ПАСПОРТ
на громадський будинок

призначення

№ 6, корп. 2

вулиця (провулок, площа)

Сухомилинського

місто (селище, село)

Івано-Франківськ

Замовник технічної інвентаризації або уповноважена ним особа (прізвище, ім'я та по батькові фізичної особи або найменування юридичної особи)	Місце проживання, серія і номер паспорта фізичної особи або місцезнаходження, код за ЄДРПОУ юридичної особи

Паспорт виготовлено за станом на

«29» 10 2015 р.

Виконав

П.Г.Горбун

кваліфікаційний сертифікат
АЕ № 001195 від 18.01.2013 р.
(підпис, прізвище, серія та номер
кваліфікаційного сертифіката, М.П.)

Начальник

ОКП «Івано-Франківське ОБТІ»

Бегей В.А.



М.П.

вулиця (провулок) Сухомлинського № 6, корп. 2
місто (селище, село) Івано-Франківськ


[illegible]

ПЛАН поверхів громадського будинку

вулиця (пробулок, площі) Сураймського № 6, кпр. 2
місто (селище, село) Івано-Франківськ

Масштаб 1:100

Літер " А " поверх підвал

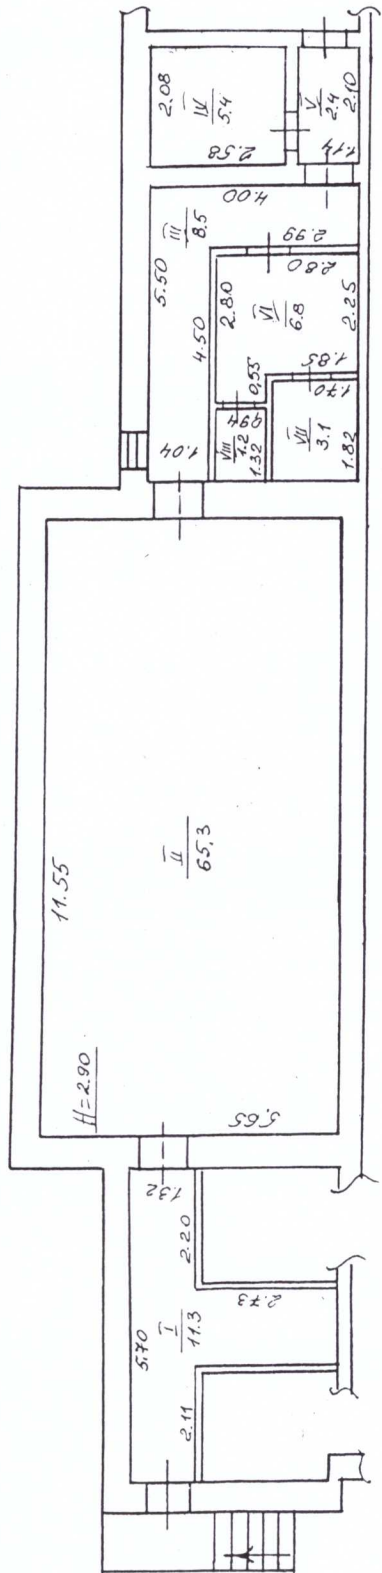

ОКП "Івано - Франківське ОБТ"			
Начальник:	Бегей В. А.		
Виконав:	Осипів О.С.		
Перевірив:	Савка М. А.		
	Ганкевич Я. А.		
" 29 "	10	2015р.	



ЕКСПЛІКАЦІЯ

приміщень до плану поверхів громадського будинку, № 6к. 2-літер "А",
вулиця (привулок, площа) Сухомлинського,
місто (селище, село) Вино-Франківськ

Літер за планом														
Поверхи		Номери груп приміщень		Номери приміщень		Призначення приміщень	Загальна площа приміщень (підрахована за формулами розрахунку площі) (кв.м)	Площа приміщень (кв.м)			Площа літніх приміщень (кв.м)	Площа приміщень загального користування (кв.м)	Самостійно збудована, переобладнана площа приміщень (кв.м)	Примітки
1	2	3	4	5	6	7	8	9	10	11	12	13		
А	різб		I	Коридор	11,3			11,3						
			II	Спортзал	65,3		65,3							
			III	Коридор	8,5			8,5						
			IV	Кладова	5,4			5,4						
			V	Коридор	2,4			2,4						
			VI	Коридор	6,8			6,8						
			VII	Душова	3,1			3,1						
			VIII	Вбиральня	1,2			1,2						
Разом:					104,0		65,3	38,7						

29 "

10

20015 р.

Виконав

Перевірив

/підпис, прізвище/

/підпис, прізвище/

ХАРАКТЕРИСТИКА БУДИНКУ, ДОПОМІЖНИХ БУДІВЕЛЬ ТА СПОРУД

[illegible]