


СХЕМА

розміщення будівель та споруд
с. Ковалівка вул. Леніна №75

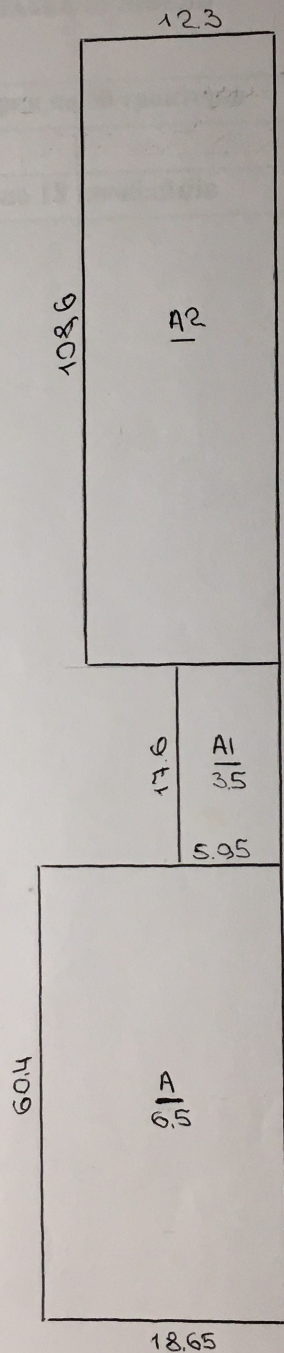

Складено Тульчинським МБТІ
2010 р.


ЕКСПЛІКАЦІЯ
до схематичного плану
с. Ковалівка вул.. Леніна №75

№ п/п	ЛІТЕРА ЗА ПЛАНOM	НАЗВА БУДІВЕЛЬ	МАТЕРІАЛ СТІН	ПЛОЩА М ²	ПРИМ
1	A	Майстерня на 50 тракторів	цегла	1294,4	
2	A1	Кузня	цегла	89,5	
3	A2	Гараж на 18 комбайнів	цегла	1268,8	



ПОПОВЕРХОВИЙ ПЛАН
 на будівлю літ. «А.АІ» поверх I
 по вулиці Лещина буд. № 45
 місто(село) Ковалівка район _____
 Масштаб 1:200


8

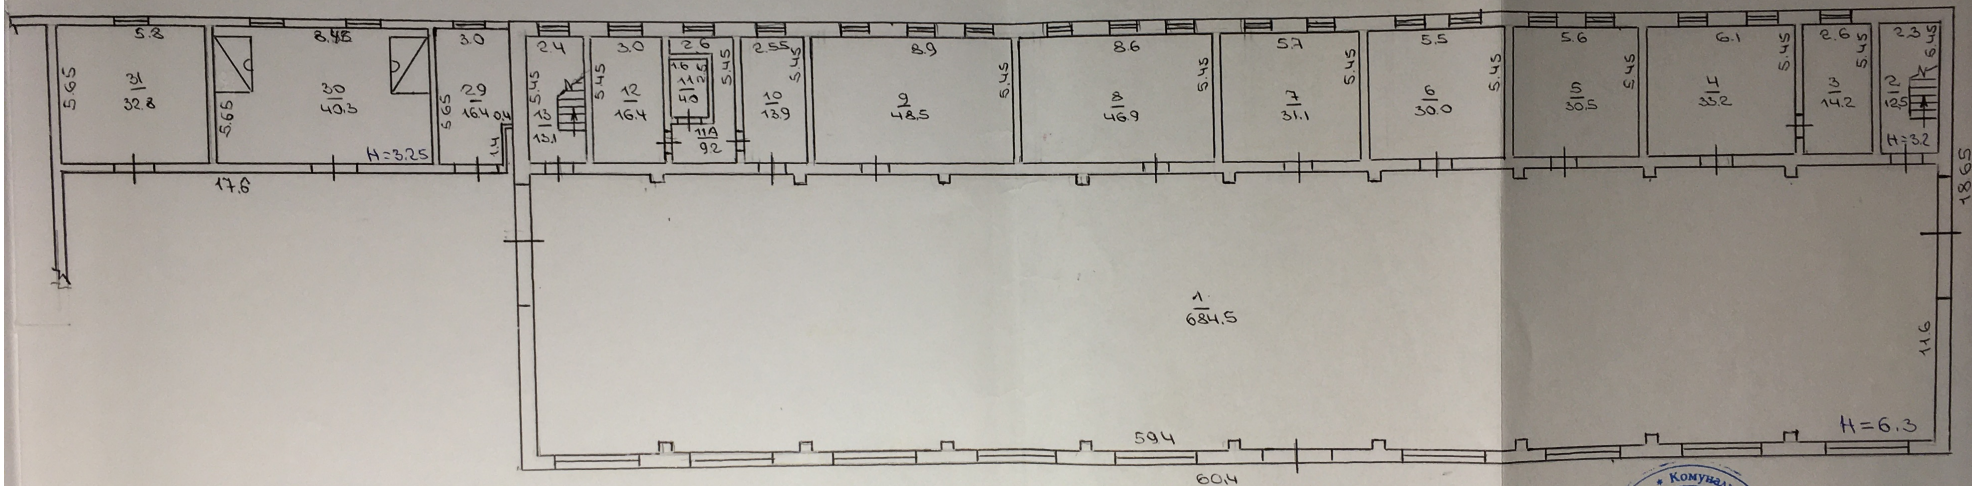

Відповідає
 оригіналу

Тулунське міське бюро технічної інвентаризації	
Менеджер	Кушнір Т.О.
Склад	Костюк В.В.
Підприємство	Костюк В.М.
Кресляр	Костюк В.В.
Дата виконання: 15 грудня 2010 р.	

ПОПОВЕРХОВИЙ ПЛАН
 на будівлю літ. « А » поверх II
 по вулиці Лесіно буд. № 75
 місто(село) Кобальце район _____
 Масштаб 1:200

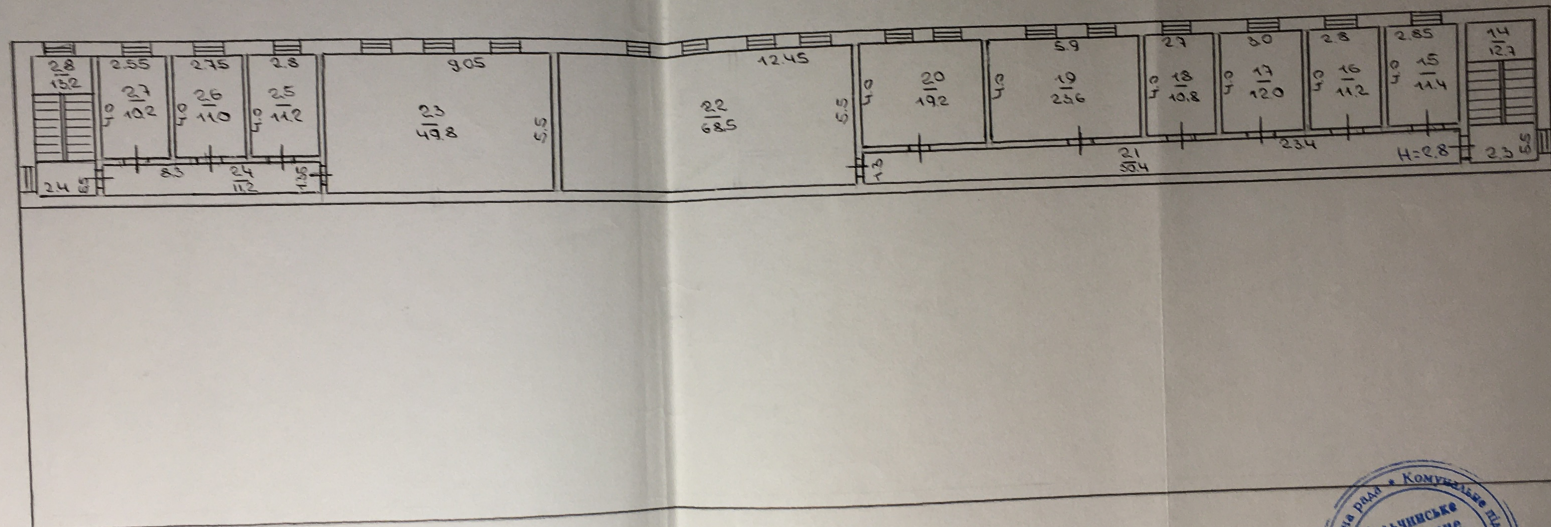


Відповідає
 оригіналу

Тульчинське міськрайонне бюро технічної інвентаризації
 код 03338248

Тульчинське міськрайонне бюро технічної інвентаризації	
Методика	Кучинський
Склад	Костюк
Повідомлення	Костюк
Корекція	Костюк
Дата виконання	15 грудня 2010 р.

ПОПОВЕРХОВИЙ ПЛАН

на будівлю дит. «AS» - поверх I
 по вулиці Лесівська буд. № 35
 місто/район Рівненське район
 Масштаб 1:200

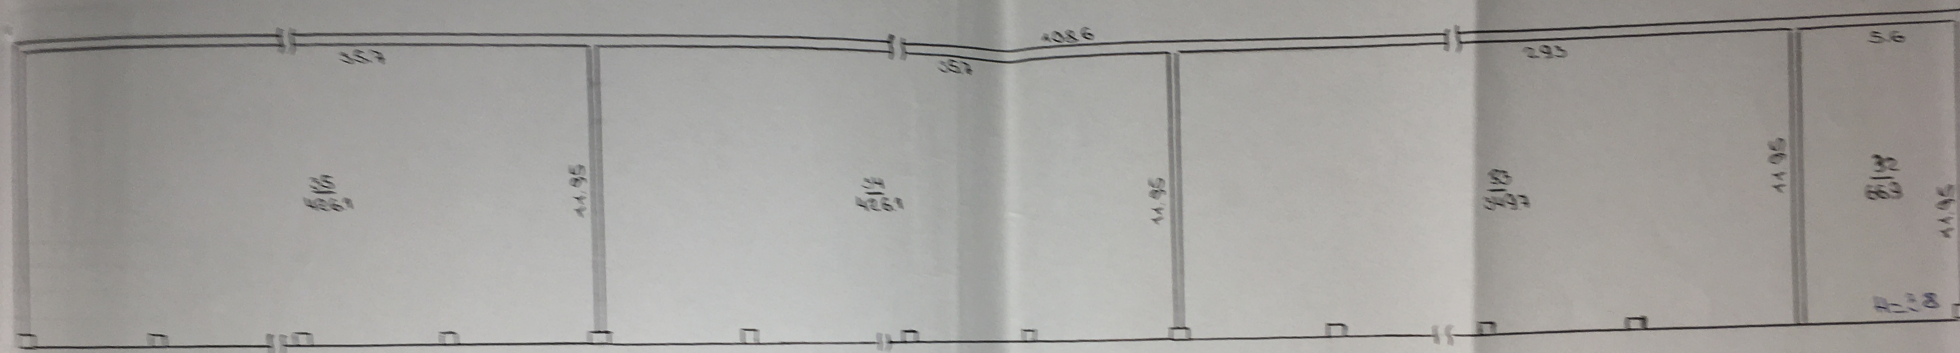

Відповідає
оригіналу

[Handwritten signature]

Технічний виконавець		
Кресляр	Лесівська	7.0
Стор.	Лесівська	6.0
Висновок	Лесівська	6.0
Примітки	Лесівська	6.0
Дата виконання		
15	12	2010

Ж У Р Н А Л

внутрішніх обмірів та розрахунків площ приміщень майнового, громадського та виробничого будинку

№ 75 літер " А "вулиця (провулок, площа)
КовалівкаЛеніна

Літер	Поверхи	Номери квартир громадських, виробничих приміщень	Номери приміщень	Призначення приміщень	Розрахунок площ, приміщень за внутрішнім обміром	Загальна площа приміщень (підрахована за формулами гр. 6 (кв. м.)	Площа приміщень (кв. м)			Площа літніх приміщень (кв. м)	Площа приміщень загального користування (кв. м)
							Корисна (сума гр. 9 та 10)	Основна	Допоміжна		
1	2	3	4	5	6	7	8	9	10	11	12
А	І	І	1	Приміщення		684,5		684,5			
			2	Сход. клітина		12,5			12,5		
			3	Приміщення		14,2		14,2			
			4	Приміщення		33,2		33,2			
			5	Приміщення		30,5		30,5			
			6	Приміщення		30,0		30,0			
			7	Приміщення		31,1		31,1			
			8	Приміщення		46,9		46,9			
			9	Приміщення		48,5		48,5			
			10	Роздягальня		13,9			13,9		
П			11	Парна		4,0			4,0		
			11а	Коридор		9,2			9,2		
			12	Душова		16,4			16,4		
			13	Сход. клітина		13,1			13,1		
			14	Сход. клітина		12,7			12,7		
			15	Приміщення		11,4		11,4			
			16	Приміщення		11,2		11,2			
			17	Приміщення		12,0		12,0			
			18	Приміщення		10,8		10,8			
			19	Приміщення		23,6		23,6			
			20	Приміщення		19,2		19,2			
			21	Коридор		30,4			30,4		
			22	Приміщення		68,5		68,5			
			23	Приміщення		49,8		49,8			
			24	Коридор		11,2			11,2		
			25	Приміщення		11,2		11,2			
			26	Приміщення		11,0		11,0			

[illegible]

" 15 " 12 2010 p.

7

Площа, що підлягає оплаті в кв. м

ська
К

Технік-інвентаризатор Рожанська
Перевірів бригадир Костюк

ТЕХНІЧНИЙ ОПИС

Призначення будинку **кузня** майстерня на 50 тракторів, гараж на 18 комбайнів та

рік побудови 1977

Найменування конструктивних елементів	Характеристика конструктивних елементів	Технічний стан	% зносу
Фундамент	бутовий		
Стіни	цегла		
Перегородки	цегла		
Перекриття	з/бетонні панелі		
Підлога	бетонна, дощата		
Покрівля	шифер		
Вікна	подвійні		
Двері	одно-двохпільні		
Сходи	з/бетонні		
Інженерне обладнання	-		
Опалення	водяне		
Електроенергія	так		
Газифікація	-		
Водопровід	так		
Каналізація	так		
Опис сантехн. приладів	-		
Сміттепровід	-		
Оздоблення зовнішнє	-		
Оздоблення внутрішнє	-		
Відомості про капремонт та реконструкцію	-		

ТЕХНІЧНИЙ ОПИС ПРИБУДОВ, НАДБУДОВ

Найменування	Літер	Фундамент	Стіни	Перек.	Поли	Покрівля	Оздоблення	%
кузня	A1	бутов.	цегла	з/б пан.	глиноб.	шифер		
гараж на 18 комб.	A2	бутов.	цегла	з/б пан.	глиноб.	шифер		

„15” грудня 2010р. Виконав Рожанська Л.В.

Перевірів

Костюк В.М