

Миргородське підприємство технічої інвентаризації та експерту
«ІНВЕНГАРИЗАТОР»

Область ПОЛТАВСЬКА

Інвентаризаційна справа

8787

Регистровый

24041769

ТЕХНІЧНИЙ ПАСПОРТ

на виробничий будинок

Немітюків Борис
(прізвище)
вул. (вулиця, провулок, площа) Лохвицька
місто (селище, село) Гадяч
район (міста) квартал №

Власник (боргітка, фізична особа)	Дата народження, ідентифікаційний номер	Розмір частки власності
<p>Геритаріальні граничі сіл і міста Гадяцького району в осаді Гадяцької сільської ради.</p> <p>Уніфіковане пенсійно-фондову України в Гадяцькому районі</p>		4,3/50


Паспорт выготвлено за станом на

K3; TH3 2011-8

Виконав Ігор — Петко А.

Директор МЦГИР «Инвентаризатор»

А. Г. Кутер
Н. С. Кимельсон

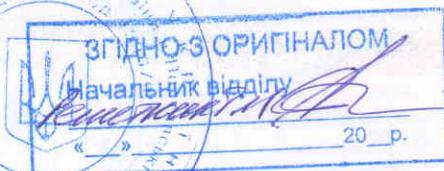


ПЛАН ЗЕМЕЛЬНОЙ ДІЛЯНКИ задібного (індивідуального) житлового будинку

Лозинська
Гадяч

бум. № 6

Macmillan 500

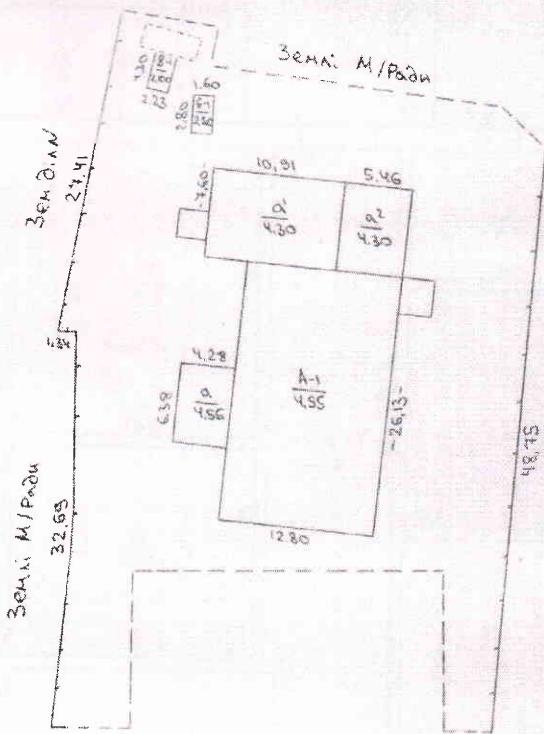


ДАНІ ПРО ПОТОЧНІ ЗМІНИ

Guyana, North America

ПРОВЕДЕНИ	ЗМІН НЕМАС
"— " 200 р.	"— " 200 р.
"— " 200 р.	"— " 200 р.
"— " 200 р.	"— " 200 р.

БК СПбДК АУДИ



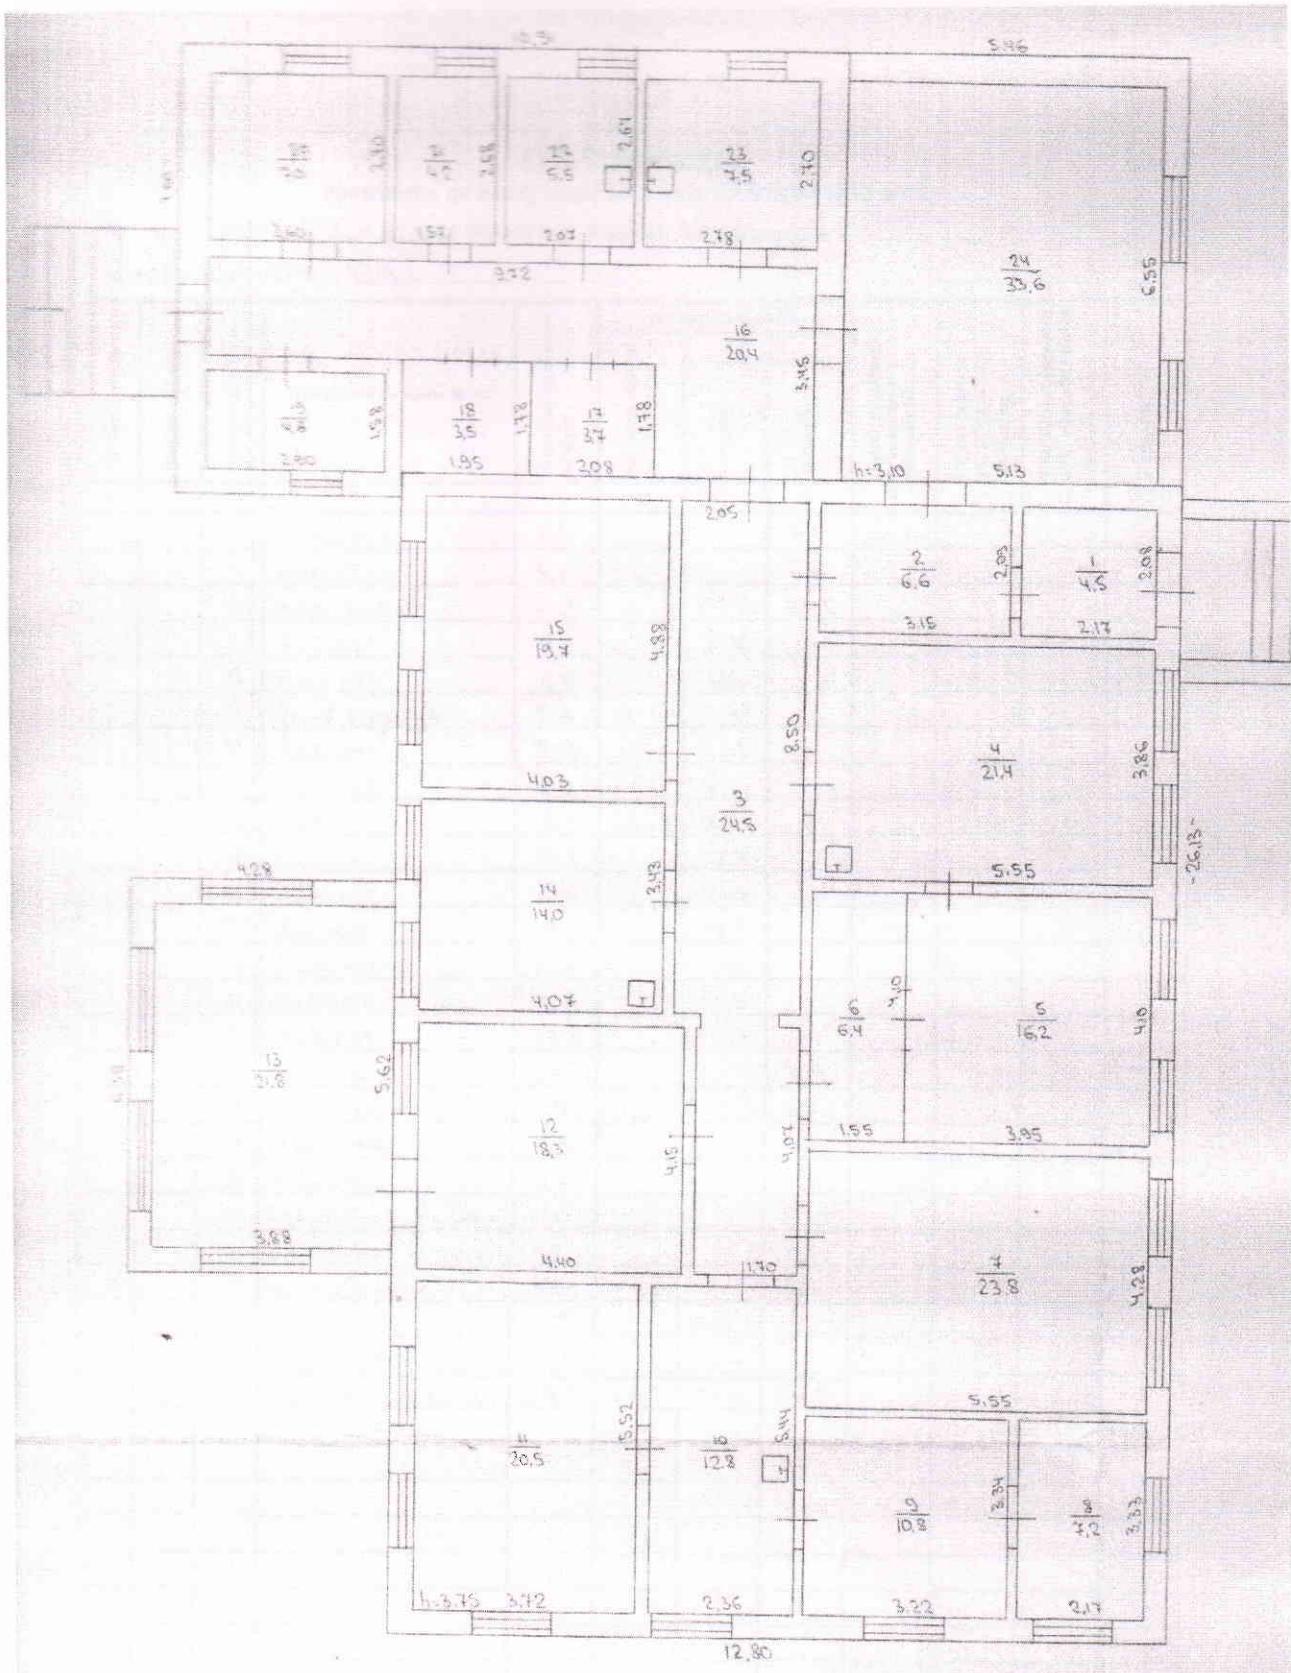

82>> KBITA 2008



~~ЗГІДНО З ОРИГІНАЛОМ~~

Начальник відділів

20 p

~~ПІ~~ Петъко АІ

ЕКСПЛІКАЦІЯ

приміщень до плану садибного (індивідуального) будинку

№ 5 літер « А-1 » вулиця (провулок, площа) Лохвицька


micro (семине, сезо) Рад 97

Номери Поміжок	Номери квартир	Номери приміщень	Призначення приміщень	Площа за внутрішнім обсягом	Площа приміщень			Площа приміщень не кімнатних і загальну (кв. м.)	Площа нежито- вих (бюджетних) приміщень	Своєчасне збудовання або передбачення площа (кв. м.)	Призначення
					загальна площа (гр. 8 + гр. 9)	у т. ч.	основна				
1	2	3	4	5	6	7	8	9	10	11	12
1	1	1	Коридор	4,5			4,5				
	2	2	Коридор	6,6			6,6				
	3	3	Коридор	24,5			24,5				
	4	4	Кабінет	21,4		21,4					
	5	5	Кабінет	16,2		16,2					
	6	6	Приймальня	6,4		6,4					
	7	7	Кабінет	23,8		23,8					
	8	8	Кабінет	7,2		7,2					
	9	9	Кабінет	10,8		10,8					
	10	10	Кабінет	12,8		12,8					
	11	11	Кабінет	20,5		20,5					
	12	12	Кабінет	18,3		18,3					
	13	13	Кабінет	21,8		21,8					
	14	14	Кабінет	14,0		14,0					
	15	15	Кабінет	19,7		19,7					
	16	16	Коридор	20,4			20,4				
	17	17	Кімната	3,7			3,7				
	18	18	Кімната	3,5			3,5				
	19	19	Кімната	4,6			4,6				
	20	20	Побутова кімната	7,0			7,0				
	21	21	Побутова кімната	4,2			4,2				
	22	22	Розкладальня	5,5			5,5				
	23	23	Кабінет	7,5		7,5					
	24	24	Рестраторня	33,6		33,6					
			Всього по будинку А1	318,5	318,5	234,0	84,5				



План будівлі М 1 : 100

Вбиральня „Б-1“

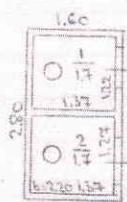

Характеристика приміщення

Розмір здатності	Кількість у відн. кімнат	Загальна площа	В тому числі		
			Основна площа	Допоміжна (підсобна)	Площа, не включена до загальн.
			3	4	5

згідно з оригіналом
Начальник відділу




Ляшко Т.С.

ЕКСПЛІКАЦІЯ ДО ПЛАНУ БУДИНКУ



Лист 5

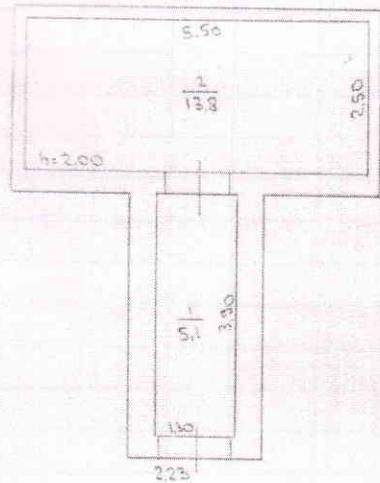

Характеристика применений:

Номер	Альбом відповідності	Загальна плата	В тому числі		
			Основна плата	допоміжна плата(на)	плата за виключені зразки
		18.9	13.8	5.1	

20 р.



ЕКСПЛІКАЦІЯ ДО ПЛАНУ БУДИНКУ



Характеристика буницького, господарського будівель та споруд

ЗГІДНО З ОРИГІНАЛОМ
На факсімілії відсутні

Начальник отдела
Семёнов А.А.

20 p.