


ПЛАН на будівлю літер "Ф-5"

по вулиці
місто
поведх

Волковича
Чернігів
IV

будівля № 25
квартал 116
Масштаб 1:200

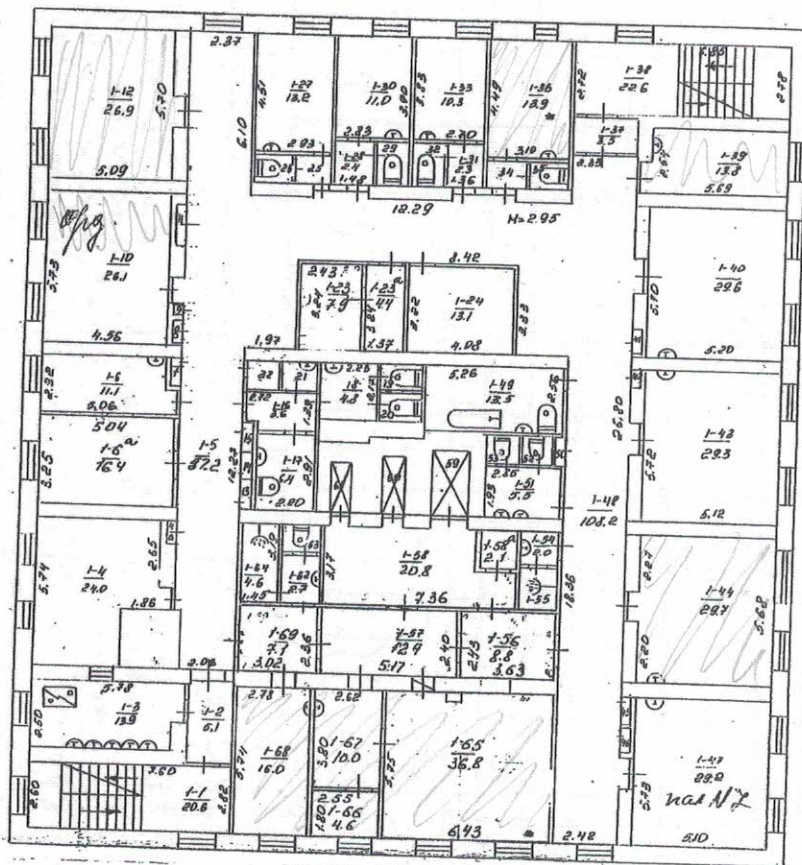

пат. зміни внесені грудень 2009р. т.к. Град Т.О.

за іншекоженця 1 м² зверхня побутових відходів 26,20 гривень з ПДВ 20% (екологічний податок)
 за вивезення 1 м³ рілків побутових відходів 218,68 гривень з ПДВ 20%
 та прийом на зливний стікні 1 м³ рілків побутових відходів 17,64 гривень з ПДВ 20%
 Партією вивезення великогабаритних та розміщенням вантажів за погодженням тарифами на
 дату виконання замовлення

План на будівлю містер "Р. 5"

поверх 4

