



КП Бюро технічної інвентаризації м. Донецька

Область Донецька
Район Кубошевський
Місто (село, селище) Донецьк

Інвентаризаційна
справа
№
Реєстровий
№

2/24551
9424

ТЕХНІЧНИЙ ПАСПОРТ
НА ГРОМАДСЬКИЙ БУДИНОК

Здание магазина м.м. А-1
(призначення)

№ 183 вулиця (провулок, площа) Кубошева
місто (селище, село) Донецьк

Власник (юридична, фізична особа)	Дата народження, ідентифікаційний код	Розмір частки власності	Документи, що підтверджують право власності
Общество с ограни- ченной ответственностью "Украинский фудейл"		S = 637,1	Свидетельство о праве собственности от 01.11.2012 года г.УБКО

Паспорт виготовлено за станом на

« 22 » 03

Виконав Сасенко І.В.
(підпис) (прізвище, ініціали)



М.П.

Проверил: Михайло С.В.

Собственник: АЕ 001254

ПІДКА

камеріе громадського будинку


Здание насаджена

(примечание) № 183

впл. (проекти, площа) Куйбишевска

місто (селище, село) Донецьк

Масштаб 1:100 лист. А-1

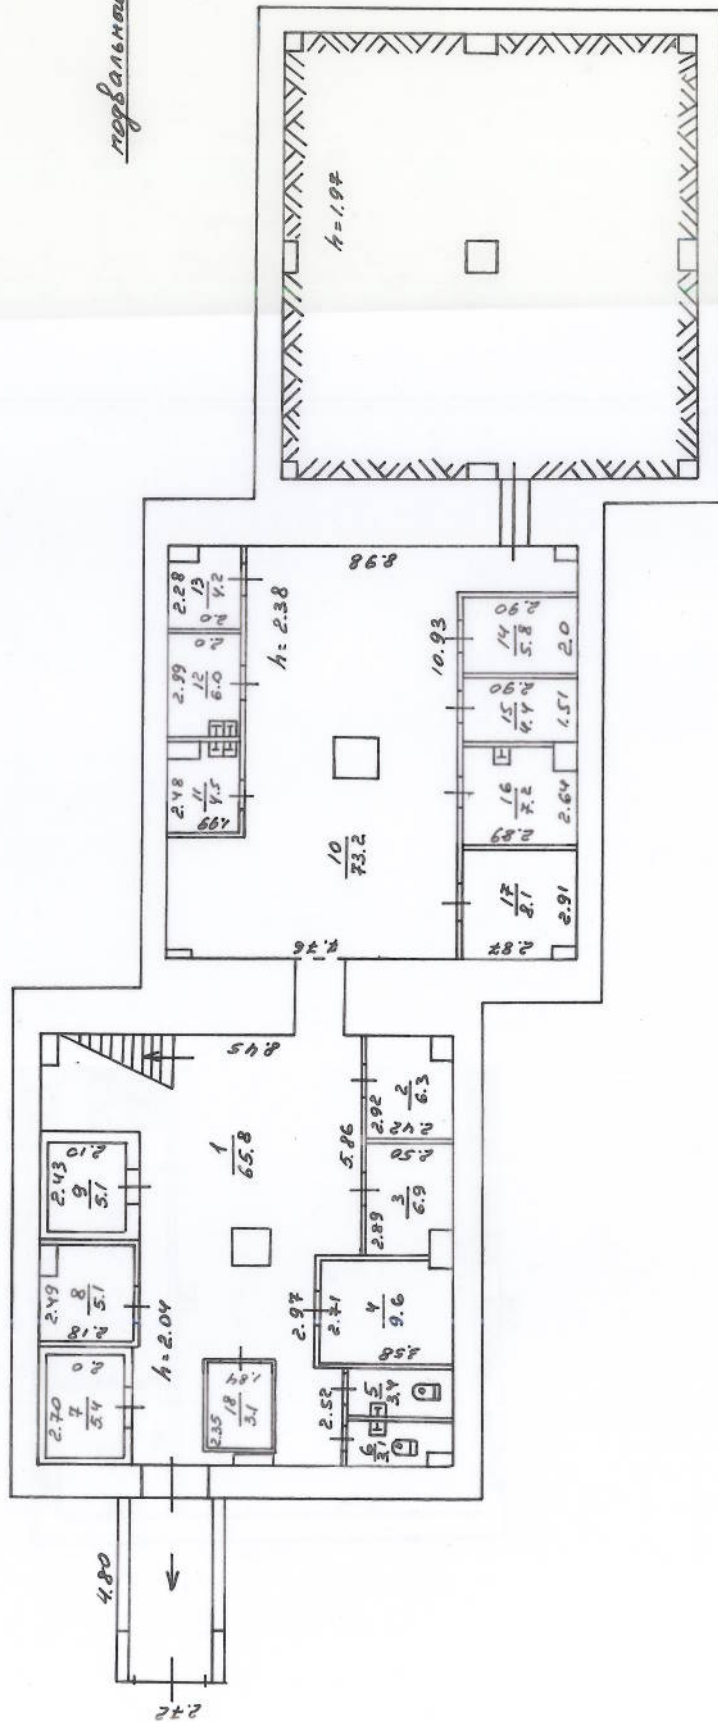

підвальний етаж

РЕГІСТРАЦІЯ ТЕКУЩИХ ІЗМЕНЕНІЙ

Проведена 22 03 20 13

Савенко

позависимости городского бюджета

Здание магазина

(TPO3H3(914H))


183
Хитомова

183
Книголюб

Misto (carnio, solo) Днепр

Measuring 1400

1-ЭПДЖ

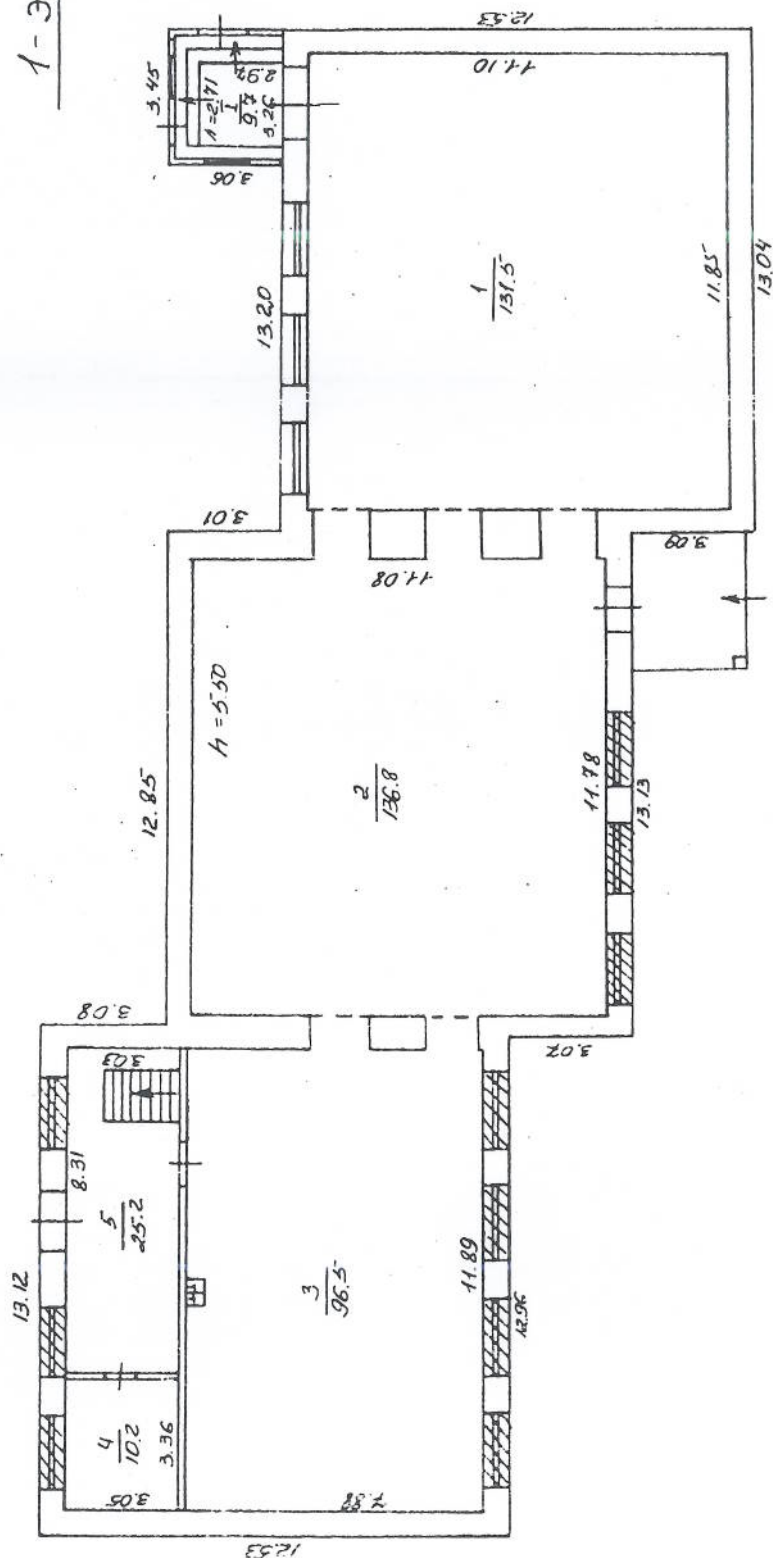

Произведена - 22 03 2013

Camera

ЖУРНАЛ

внутрішніх обмірів та розрахунку площ приміщень громадського чи виробничого будинку

№ 183, літер «A-1», вулиця (провулок, площа) Гусьбошева,

місто (селище, село) Донецьк

Літер	Поверхи	Номери громадських, виробничих приміщень	Номери приміщень	Призначення приміщень	Розрахунок площі приміщень за внутрішнім обміром	Загальна площа приміщень (підрахована за формулами гр.6) (кв. м)	Площа приміщень			Площа літніх приміщень (кв. м)	Площа приміщень загального користування (кв. м)	Самовільно збудована, переобладнана площа приміщень (кв. м)	Примітки
							корисна (сума гр.9 та 10)	основна	допоміжна				
1	2	3	4	5	6	7	8	9	10	11	12	13	14
A-1	м/г	1	1	коридор		65,8			65,8				
			2	касса		6,3		6,3					
			3	сенад		6,9		6,9					
			4	склад		9,6		9,6					
			5	туалет		3,4			3,4				
			6	туалет		3,1			3,1				
			7	холодильн. камера		5,4		5,4					
			8	холодильн. камера		5,1			5,1				
			9	холодильн. камера		5,1		5,1					
			10	коридор		73,2			73,2				
			11	подсобное		4,5			4,5				
			12	фасовочная		6,0			6,0				
			13	раздевальня		4,2			4,2				
			14	раздевальня		5,8			5,8				
			15	склад		4,4		4,4					
			16	фасовочная		7,2			7,2				
			17	склад		8,1		8,1					
			18	холодильн. камера		3,1		3,1					
			Итого по подвальному этажу:			227,2		48,9	178,3				
I	I	I		тамбур		9,7			9,7				

ХАРАКТЕРИСТИКА БУДИНКУ, ДОПОМІЖНИХ БУДІВЕЛЬ ІА СПОРУД

[illegible]