

КП "ХАРКІВСЬКЕ МІСЬКЕ БЮРО ТЕХНІЧНОЇ ІНВЕНТАРИЗАЦІЇ"

Область Харківська

Інвентаризаційна
справа №

81349

Район Дзержинський

Місто Харків

Реєстровий № 2768/136571163101

**ТЕХНІЧНИЙ ПАСПОРТ
на громадський будинок**

склад

літ. "Г-1"

(призначення)

№ 4 вулиця

Шатилова Дача

місто

Харків

Власник майна (замовник технічної інвентаризації або уповноважена особа)	Місце проживання, серія і номер паспорта фізичної особи або місцезнаходження, код за ЄДРПОУ юридичної особи
НАУКОВО-ДОСЛІДНИЙ І ПРОЕКТНО- КОНСТРУКТОРСЬКИЙ ІНСТИТУТ ПРОМИСЛОВИХ ГІДРОПРИВОДІВ ТА ГІДРОАВТОМАТИКИ (НДІГІДРОПРИВОД) У ФОРМІ ТОВАРИСТВА З ОБМЕЖЕНОЮ ВІДПОВІДАЛЬНІСТЮ	Код 25614370

Паспорт виготовлено за станом на

"31" липня 2015р.

Виконано відомою кваліфікаційного
сертифікату АЕ №001060 відповідального
виконавця робіт з інвентаризації нерухомого
майна Дзержинська М.І.



Директор БТ Дзержинська М.І.



склад

вулиця

No

4

Харків

масштаб 1:500

[illegible]

ПЛАН

Літ. «Г-1»

поверхів громадського будинку

склад

(призначення)

вулиця

Шатилова Дача

№


4

місто

Харків

Масштаб 1:100


житловий будинок №4 по вулиці Космічній

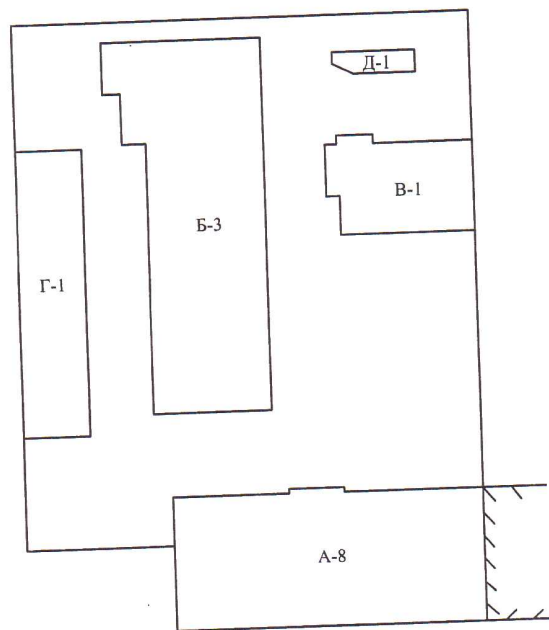


проект Інженерний, 1-а

вулиця Шатилова Дача



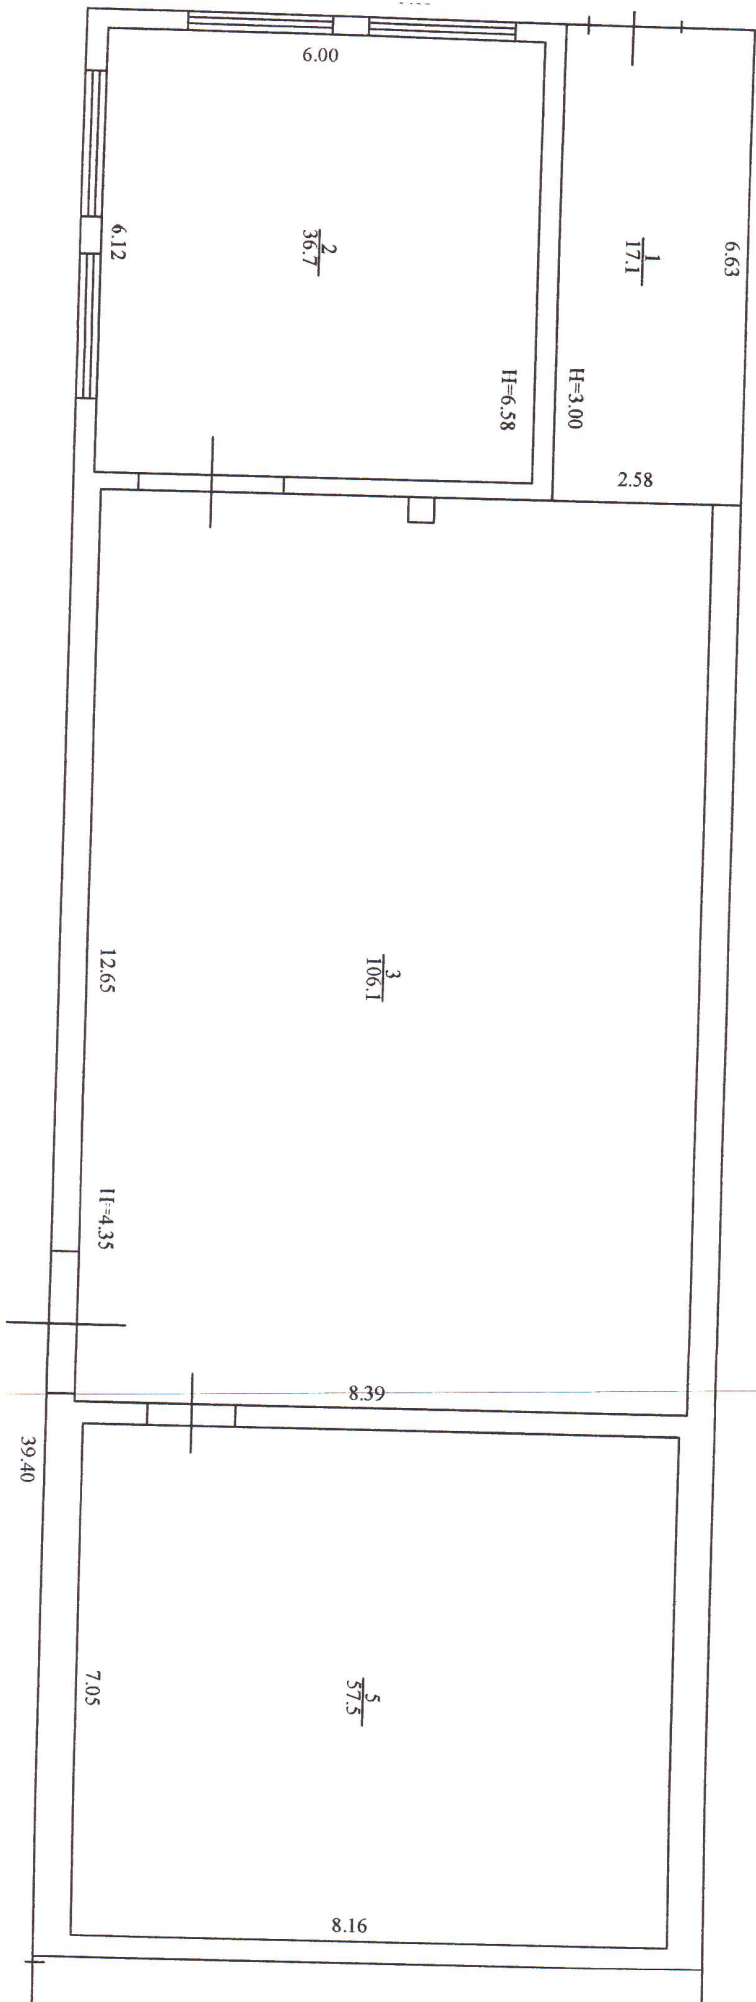

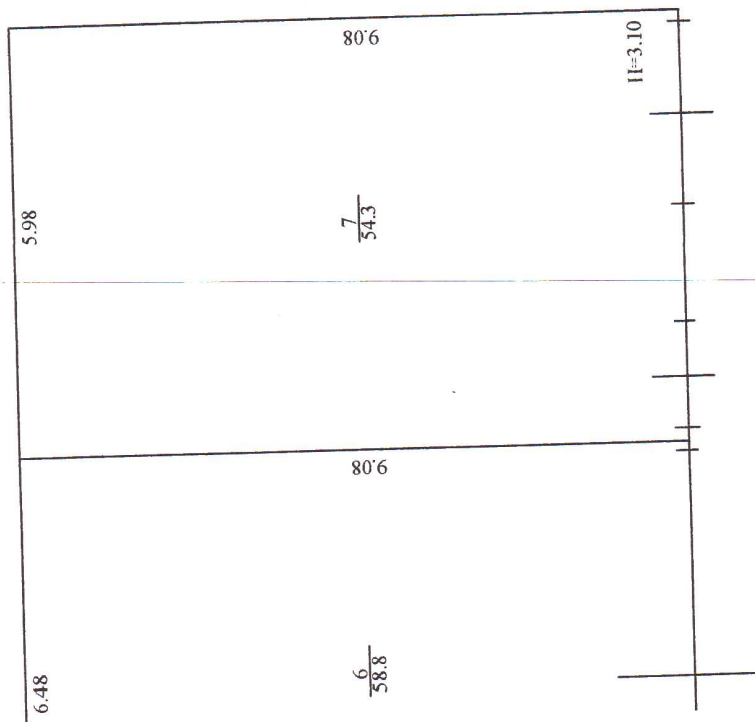

ПЛАН

Лит. «Г-1»

поверхів громадського будинку

склад

(призначення)

вулиця

Шатилова Дача

№

4

місто

Харків

Масштаб 1:100

ЕКСПЛІКАЦІЯ

приміщень до плану поверхів громадського будинку №

4

літер

"Г-1"

вулиця

Шатилова Дача

miCTO

Харків

[illegible]

