Затверджено наказом
Держбуду України
№ 127 від 24.05.2001 р.
із змінами та доповненнями

Обласне комунальне підприємство Львівської обласної ради «Бюро технічної інвентаризації та експертної оцінки»

Україна
Область Львівська
Район Личаківський

Інвентаризаційна справа № 949
Реєстровий №

Технічний паспорт

нежитлові приміщення
(призначення)

вулиця (провулок, площа) Шота Руставелі **№** 2

місто (селище, село) Львів

Замовник технічної інвентаризації або уповноважена ним особа (прізвище, ім'я та по батькові фізичної особи або найменування юридичної особи)	Місце проживання, серія і номер паспорта фізичної особи або місцезнаходження, код за ЄДРПОУ юридичної особи

Паспорт виготовлено за станом на
«10» 10 2017 р.

Виконав _____
(підпис, прізвище, серія та номер кваліфікаційного сертифіката, М.П.)

Директор _____ Мартинишин Г.Й.

М.П.

СХЕМАТИЧНИЙ ПЛАН ЗЕМЕЛЬНОЇ ДІЛЯНКИ

_____

(призначення)

вул. (провул., площа) _____ №_____

місто (селище, село) _____

Масштаб 1:500

Експлікація							
Літер за планом	Назва будинку, господарських будівель та споруд	Площа земельної ділянки, в т.ч.					
		загальна площа	під будинком, господарськими будівлями та спорудами			під зеленими насадженнями	під дорожним (твердим) покриттям
			усього	під будинком	під господ. будівлями та споруд.		
1	2	3	4	5	6	7	8

ПЛАН


нежитлові приміщення
(призначення)

вул. (провул., площа) Шота Руставелі № 2

місто (селище, село) Львів

Масштаб 1:~~200~~ 100

Підвал

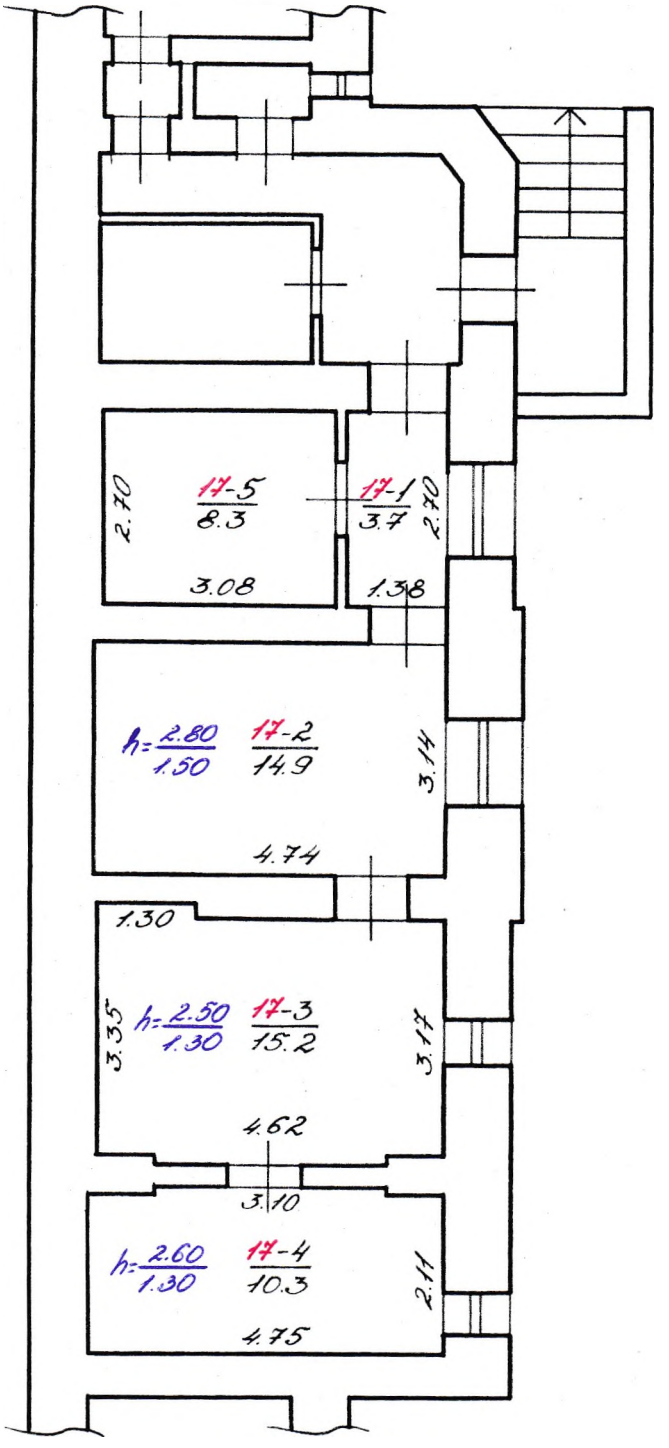

дорожним
вердим)
жриттям

8

ЕКСПЛІКАЦІЯ

приміщень до плану поверхів будинку, № 2, літер «А-3»,

вулиця (провулок, площа) Шота Руставелі № 2

місто (селище, село) Львів

Літер на плані	Поверхи	Номери груп приміщень	Номери приміщень	Призначення приміщень	Загальна площа приміщень (підрахована за формулами розрахунку площ) (кв.м)	Площа приміщень (кв.м)			Площа літніх приміщень (кв.м)	Площа приміщень загального користування (кв.м.)	Самочинно збудована, переобладнана площа приміщень (кв.м)	Примітка
						корисна (сума гр. 8 та 9)	основна (виробнича)	допоміжна				
1	2	3	4	5	6	7	8	9	10	11	12	13
	Тр	17	1	коридор	3.7			3.7				
			2	нежитлове	14.9		14.9					
			3	нежитлове	15.2		15.2					
			4	нежитлове	10.3		10.3					
			5	допоміжне	8.3			8.3				
	Разом площа:				52.4		40.4	12.0				

008077

Виконав _____ Хохлярова Х.З.
(підпис) (прізвище, ініціали)

Перевірив _____ Лисейко Н.І.
(підпис) (прізвище, ініціали)

« 10 » 10 2017 р.